


Mapa č.4: Koordinačná situácia

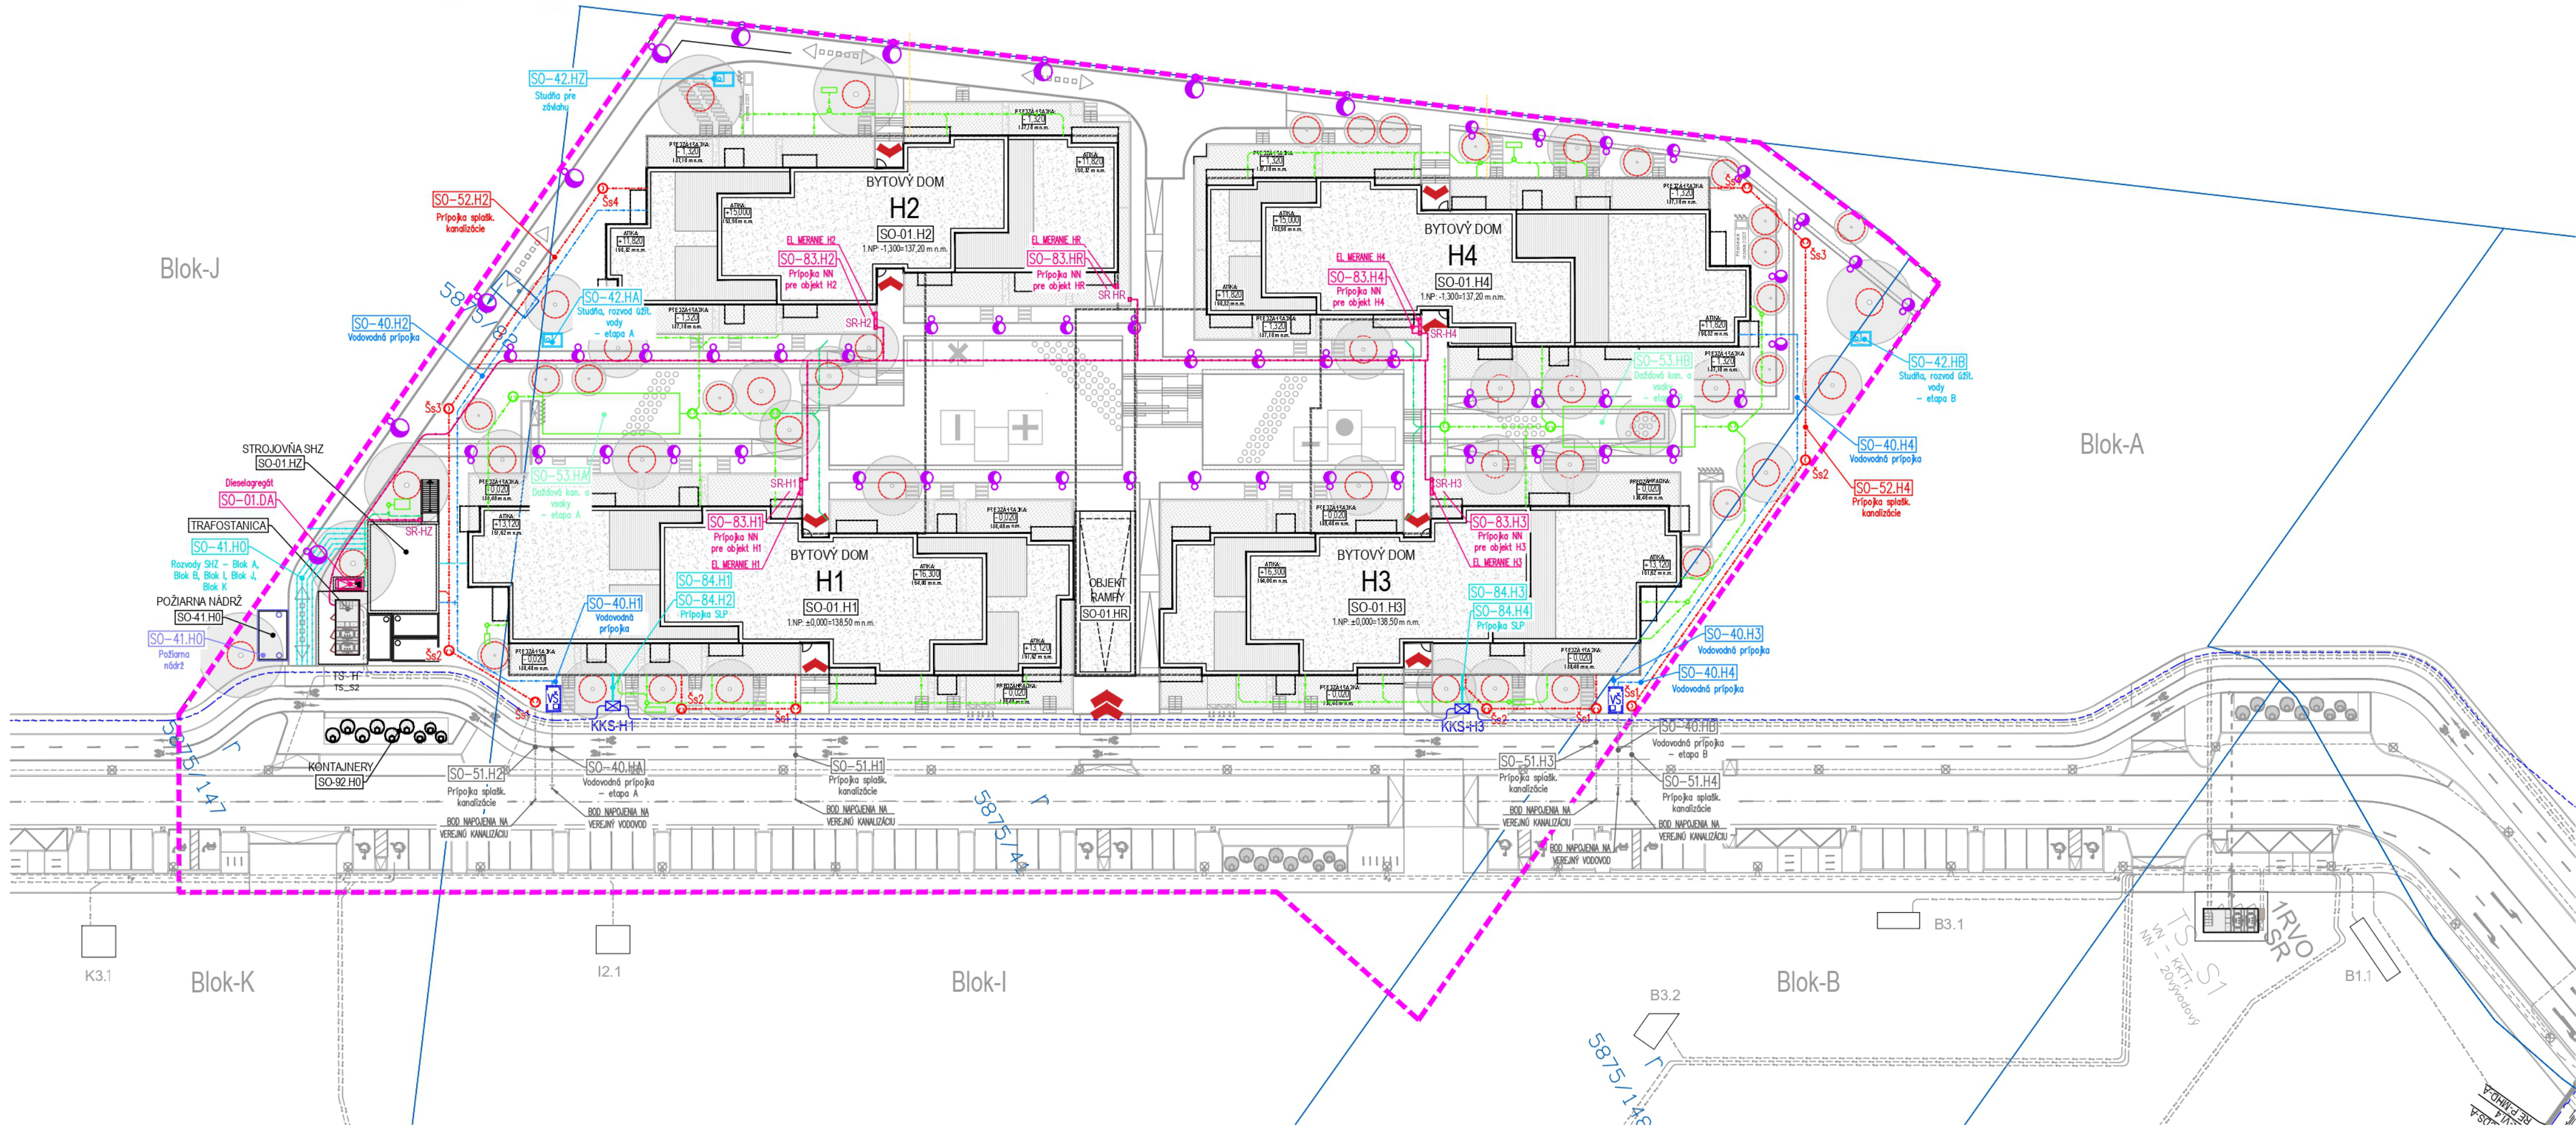

Legenda stavebných objektov

- 5875/46 Hranica katastra, parcelné číslo
- Hranica riešeného územia BLOK H (Plocha pre výpočet koeficientov)
- Vjazd/ výjazd do suterénu
- Hlavné vstupy do objektov
- Obrys nadzemnej časti objektov
- Obrys podzemnej časti objektov

Legenda inžinierskych objektov

- Kanalizácia splašková (areálová) – Prípojky
- Kanalizácia dažďová
- Drenážne potrubie
- Vodovod – Prípojka
- Areálový vodovod
- Rozvod požiarnej vody pre susedné objekty
- Podzemný vsakovací systém z plastových blokov
- Silnoprúdové rozvody NN
- Areálové silnoprúdové rozvody NN
- Stožiar areálového osvetlenia
- Slaboprúdové rozvody

GENERÁLNY PROJEKTANT:
GFI
Brnianska 49
811 04 Bratislava

SPRACOVATEĽ ČASTI:

Spracovateľ zámeru EIA:

ekojet
PRIEMYSELNÁ A KRAJINNÁ EKOLOGIA
EKOJET, s.r.o.
priemyselná a krajinná ekológia
Staré Grunty 9A, 841 04 Bratislava, Slovenská republika
Tel.: (+421 2) 45 69 05 68
e-mail: info@ekojet.sk
www.ekojet.sk

NÁZOV STAVBY: Nesto Sever-Blok H				STAVEBNÍK: Nesto Sever Land Development, s.r.o. Legionárska 10 811 07 Bratislava	
STAVEBNÝ OBJEKT: SO-00.H0 - VŠETKY STAVEBNÉ OBJEKTY				KÓD PROJEKTU: 012.H0	
ZODPOVEDNÝ PROJ.	VYPRACOVAL	KONTROLOVAL		STUPEŇ PROJEKTU:	DUR
Ing. arch. Pavol Franko	Marian Senáši	Ing. Daniel Paulik		DÁTUM:	02/2025
OZNAČENIE DOKUMENTU:	PROJEKT	STAVBA	STUPEŇ	ČASŤ	PROFESIA
012 H0 DUR D X					
NÁZOV VÝKRESU: Koordinačná situácia		ČÍSLO VÝKRESU: D	ČÍSLO VÝKRESU: 1-09		