

LEGENDA

STAV	NAVRH	VÝHĽAD	
			HRANICA OKRESOV
			HRANICA RIEŠENÉHO ÚZEMIA - HRANICA KATASTRA
			HRANICA ZASTAVANÉHO ÚZEMIA
			OCHRANNÉ PÁSMA
			OCHRANNÉ PÁSMA LEŠA
			PLOCHY OBČIANSKEJ VYBAVENOSTI
			POLYFUNKČNÉ PLOCHY - BYVANIE, OBČIANSKA VYBAVENOSŤ
			PLOCHY RODINNÝCH DOMOV
			PLOCHY REKREÁCIE
			PLOCHY ŠPORTU
			PLOCHY POĽNOHOSPODÁRSKEJ VÝROBY
			PLOCHY VÝROBY A SKLADOVANIA
			PLOCHY TECHNICKEJ INFRAŠTRUKTÚRY
			PLOCHY ZÁHRAD
			PLOCHY VEREJNEJ ZELENÉ
			PLOCHY CINTORÍNA
			PLOCHY KRAJINNEJ ZELENÉ
			LÚKY, PASIENKY - TTP
			ORNÁ PÁDA
			LEŠ
			PARKOVISKO
			PLOCHY DOPRAVY
			CESTA III. TRIEDY
			MIESTNE CESTY A CHODNÍKY
			ÚČELOVÁ CESTA SPEVNEŇ
			PEŠIE CHODNÍKY SPEVNEŇ
			CYKLISTICKÁ CESTIČKA
			CYKLOTRASA
			TURISTICKÁ TRASA
			AUTOBUSOVÁ ZASTÁVKA
			VODNÉ TOKY
			VODOJEM
			ARCHEOLOGICKÁ LOKALITA
			NÁRODNÁ KULTÚRNA PAMiatKA
			VZDUŠNÉ VN. EL. VEDENIE
			KÁBELOVÉ VN. EL. VEDENIE
			TRAFOSTANICA
			HLAVNÉ VODOVODNÉ RADY
			HLAVNÁ KANALIZÁCIA
			STREDNÉ RADŇOVÉ RIZIKO
			ZÁCHYTŇNÁ PRIEKOPA
			HISTORICKÉ PAMiatKY A PAMiatKOVNOSTI OBCE
			CHVŮSTI LEVOČSKÉ VŤRHY
			ZASAKOVACIE PÁSY
			AKTIVNÉ ZOSUVNÉ ÚZEMIE
			POTENCIÁLNE ZOSUVNÉ ÚZEMIE
			STREDOTLAKÝ PLYNOVOD
			RUSÍ SA

VEREJNOPROSPEŠNÉ STAVBY
OBČIANSKEJ VYBAVENOSTI

- A-1 OBECNÝ ÚRAD
- A-2 MATERSKÁ ŠKOLA
- A-3 POLYFUNKČNÝ OBJEKT /SÝPKA/
- A-4 DOM SMŤTKU
- A-5 CINTORÍN
- A-6 HASIČSKÁ ZBRŇOVNICA
- A-7 VEREJNÉ PRIESTRANSTVÁ
- A-8 FUTBALOVÝ AREÁL
- A-9 MULTIFUNKČNÉ IHRISKO
- A-10 DETSKÉ IHRISKO
- A-11 DOM SOCIÁLNYCH SLUŽIEB
- A-12 ZBERNÝ DVŇR A KOMPOSTOVISKO
- A-13 HAMBORSKÝ HRÁDOK

VEREJNOPROSPEŠNÉ
DOPRAVNÉ STAVBY


- B-1 CESTA III. TRIEDY
- B-2 CHODNÍKY PRI CESTE III. TRIEDY
- B-3 VEREJNÉ PARKOVISKÁ
- B-4 MIESTNE CESTY A CHODNÍKY
- B-5 ÚČELOVÉ CESTY
- B-6 AUTOBUSOVÉ ZASTÁVKY
- B-7 CYKLISTICKÉ CESTIČKY
- B-8 CYKLOTRASY
- B-9 TURISTICKÉ TRASY

VEREJNOPROSPEŠNÉ STAVBY
TECHNICKEJ VYBAVENOSTI

- C-1 INŽ. SIETE A ZARIADENIA /ver.vodovod, splašk.a dažď. kanalizácia, el.rozvod, plynofikácia, elektr. komunikčné siete/
- C-2 VODOJEM
- C-3 VODNÝ ZDROJ
- C-4 ZÁCHYTŇNÉ PRIEKOPY, ZASAKOVACIE PÁSY
- C-5 ÚPRAVA VODNÉHO TOKU

VEREJNOPROSPEŠNÉ OPATRENIA

- D-1 SPRIEVODNÁ A KRAJINNÁ ZELENĚ

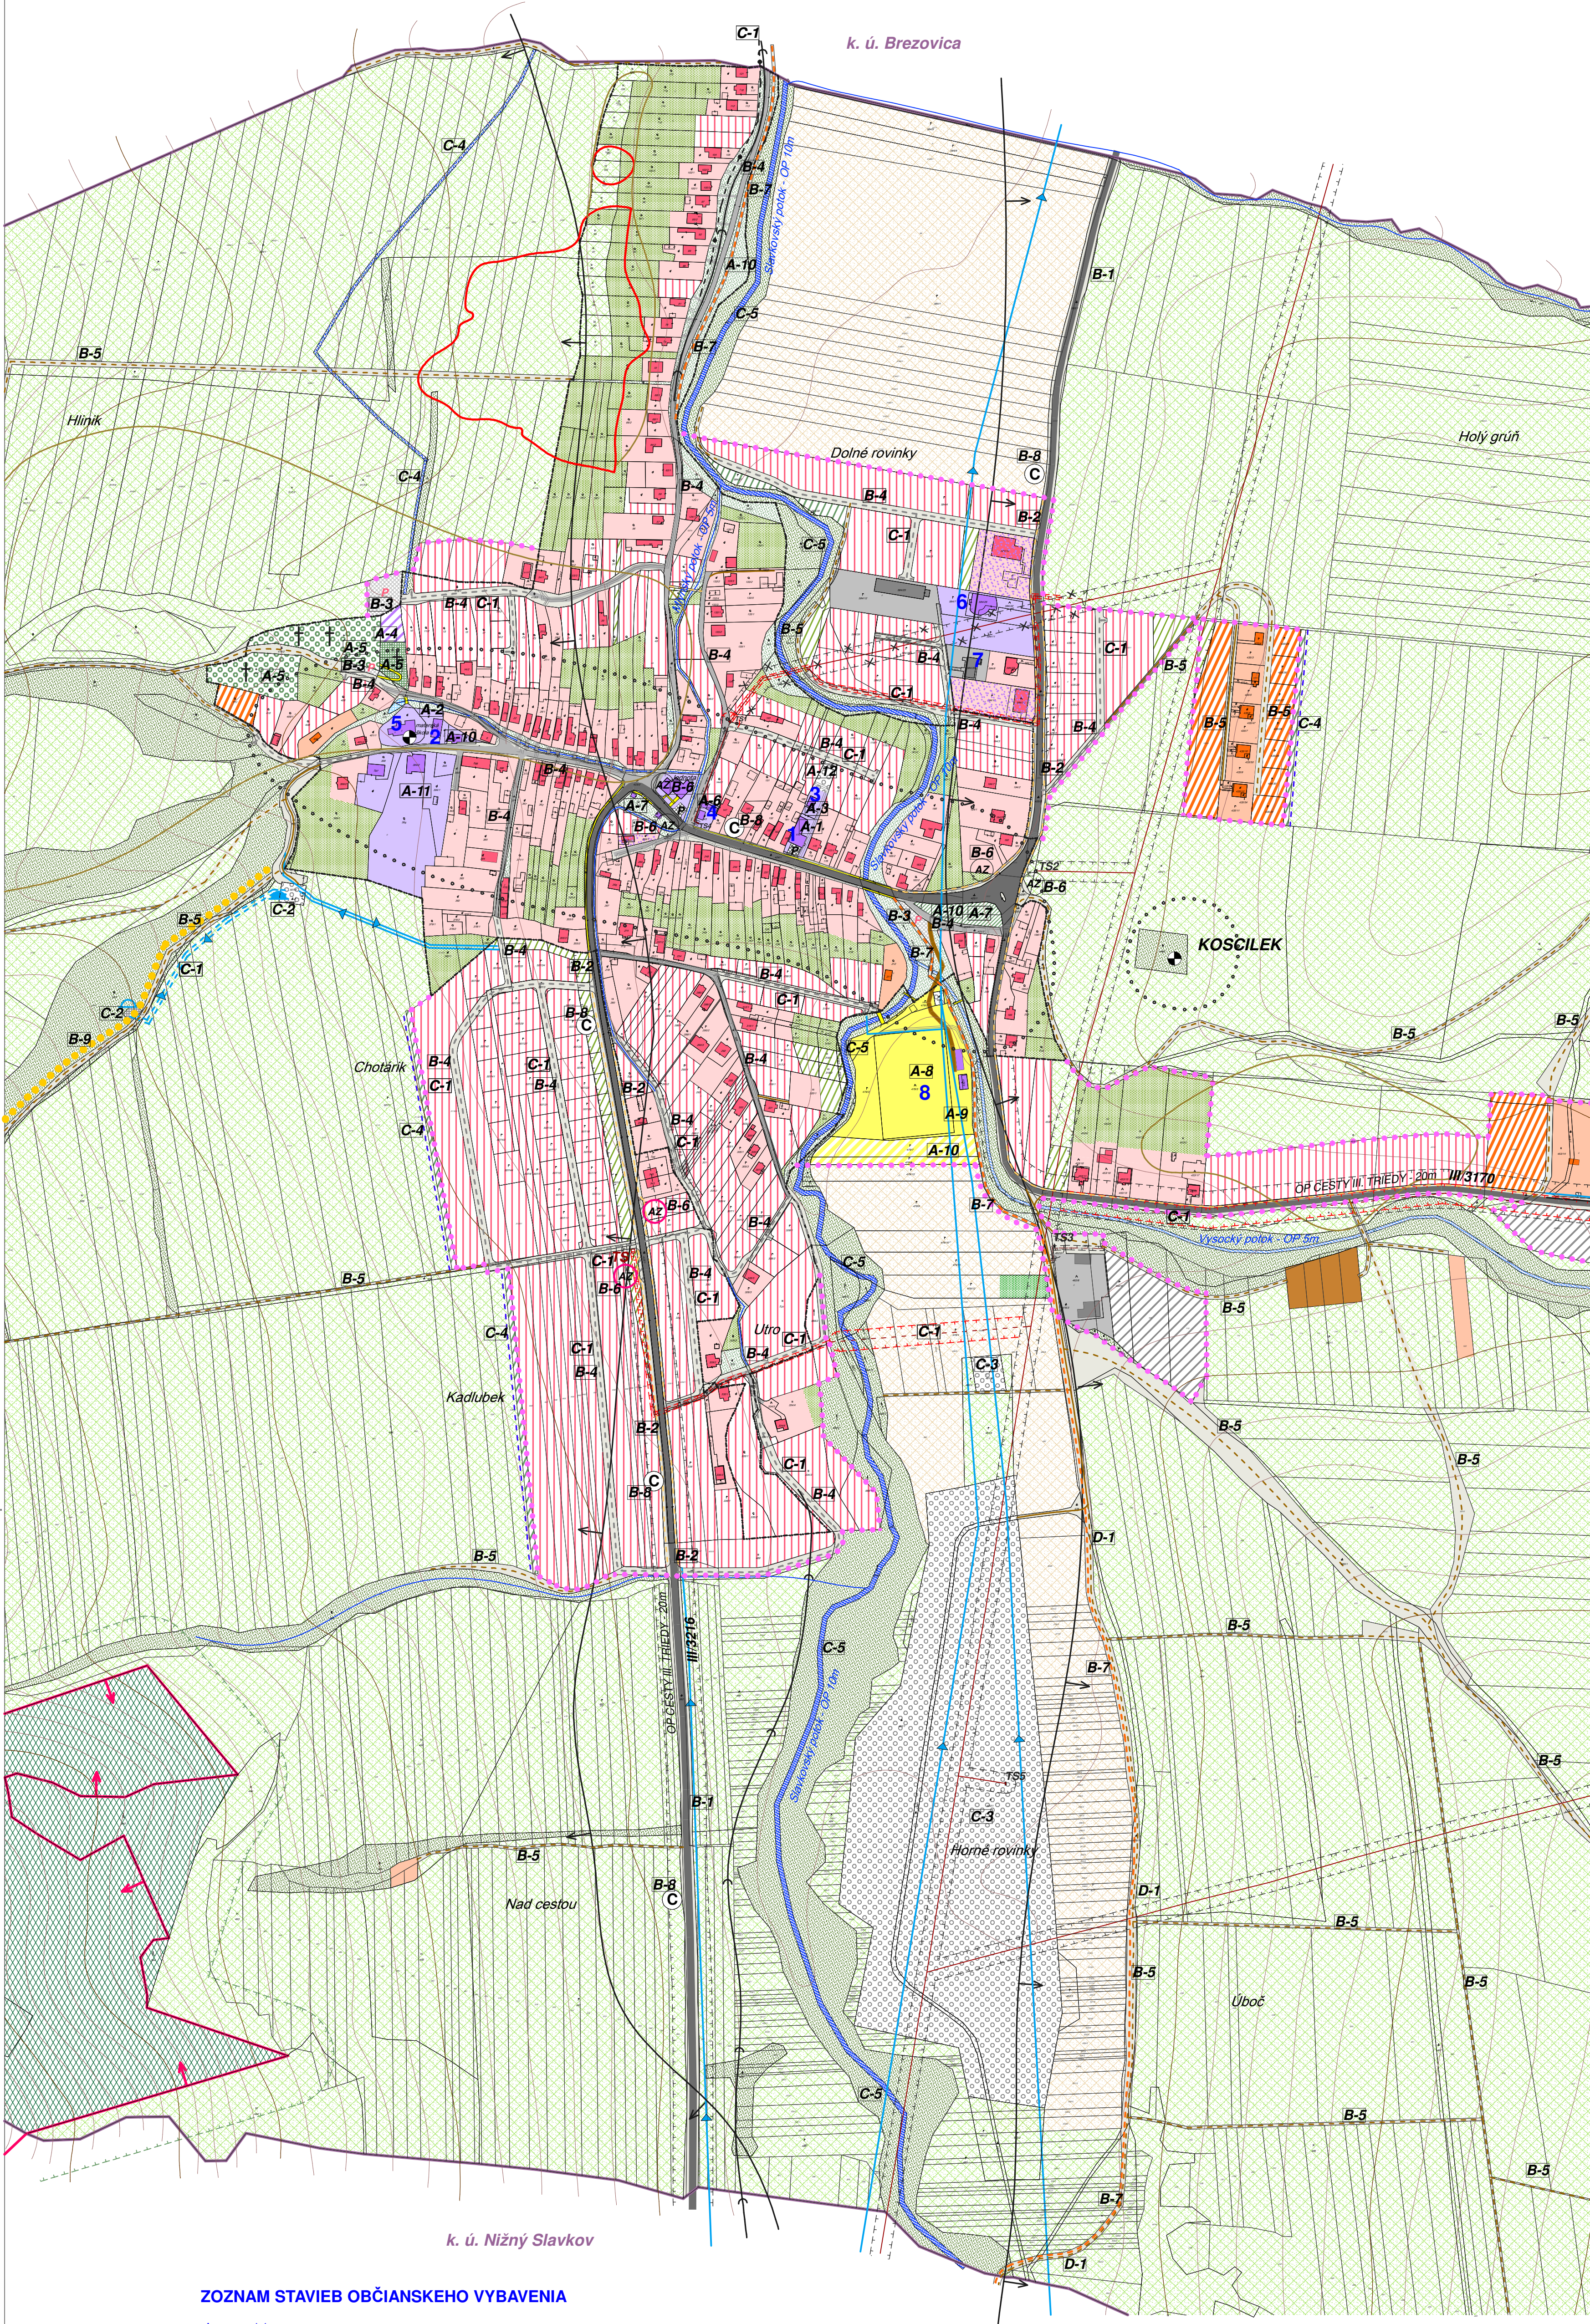

ZOZNAM STAVIEB OBČIANSKEHO VYBAVENIA

- 1 OBECNÝ ÚRAD
- 2 MATERSKÁ ŠKOLA
- 3 SÝPKA - POLYFUNKČNÝ OBJEKT
- 4 HASIČSKÁ ZBRŇOVNICA
- 5 KOSTOL SV. MARTINA Z TOURS
- 6 PENZIŇN HAMBŇREK
- 7 PALENICA HAMBŇREK
- 8 FUTBALOVÝ AREÁL

ATELIÉR URBEKO, s.r.o.

M=1:2000

NÁZOV ZÁKAZY	ÚPN OBCE BREZOVIČKA	OBSTARÁVATEĽ
STUPEŇ, KATEGÓRIA	NAVRH	OBEC BREZOVIČKA
OBSAH VÝKRESU	KOMPLEXNÝ NAVRH PRIESTOROVÉHO USPORIADANIA A FUNKČNÉHO VYHDANIE ÚZEMIA S VYKAZOVANÍM ZÁKONNÝCH ČASŤŇ A VEREJNOPROSPEŠNÝMI STAVBAMI - KATASTER	DATUM 03.03.2025
HLAVNÝ RIEŠITEĽ Ing.arch.Vladimír Ligus	SPRACOVATEĽ	MIERKA 1:2000
	KRESLIL Káčmarčíková Janka	CÍSLO VÝKRESU 2a