


LEGENDA		
STAV	NÁVRH	VÝHLED
HRANICA RIEŠENÉHO ÚZEMIA - HRANICA KATASTRA		
HRANICA ZASTAVANÉHO ÚZEMIA		
OCHRANNÉ PÁSMA		
OCHRANNÉ PÁSMA LESA		
PLOCHY NAVRHOVANÉ NA VÝSTAVBU		
PLOCHY VÝROBY A SKLADOVANIA		
PLOCHY TECHNICKEJ INFRAŠTRUKTÚRY		
PLOCHY CINTORÍNA		
PLOCHY DOPRAVY		
VZDUŠNÉ VN EL. VEDENIE		
KÁBELOVÉ VN EL. VEDENIE		
TRAFOSTANICA		
VODNÉ TOKY		
VODOJEM		
ZÁCHYTNÁ PRIEKOPA		
ZASAKOVACIE PÁSY		
RUŠI SA		
AKTÍVNE ZOSUVNÉ ÚZEMIE		
POTENCIÁLNE ZOSUVNÉ ÚZEMIE		
TLAKOVÉ PÁSMA VODOVODU		
PHO VODNÝCH ZDROJOV		
VEREJNÝ VODOVOD		
SPLAŠKOVÁ KANALIZÁCIA		

VEREJNOPROSPEŠNÉ STAVBY
TECHNICKEJ VYBAVENOSTI

- C-1** INŽ. SIETE A ZARIADENIA /ver.vodovod, splašk.a dažď.
kanalizácia, el.rozvody, plynofikácia, elektr. komunikačné siete/
- C-2** VODOJEM
- C-3** VODNÝ ZDROJ
- C-4** ZÁCHYTNÉ PRIEKOPY, ZASAKOVACIE PÁSY
- C-5** ÚPRAVA VODNÉHO TOKU

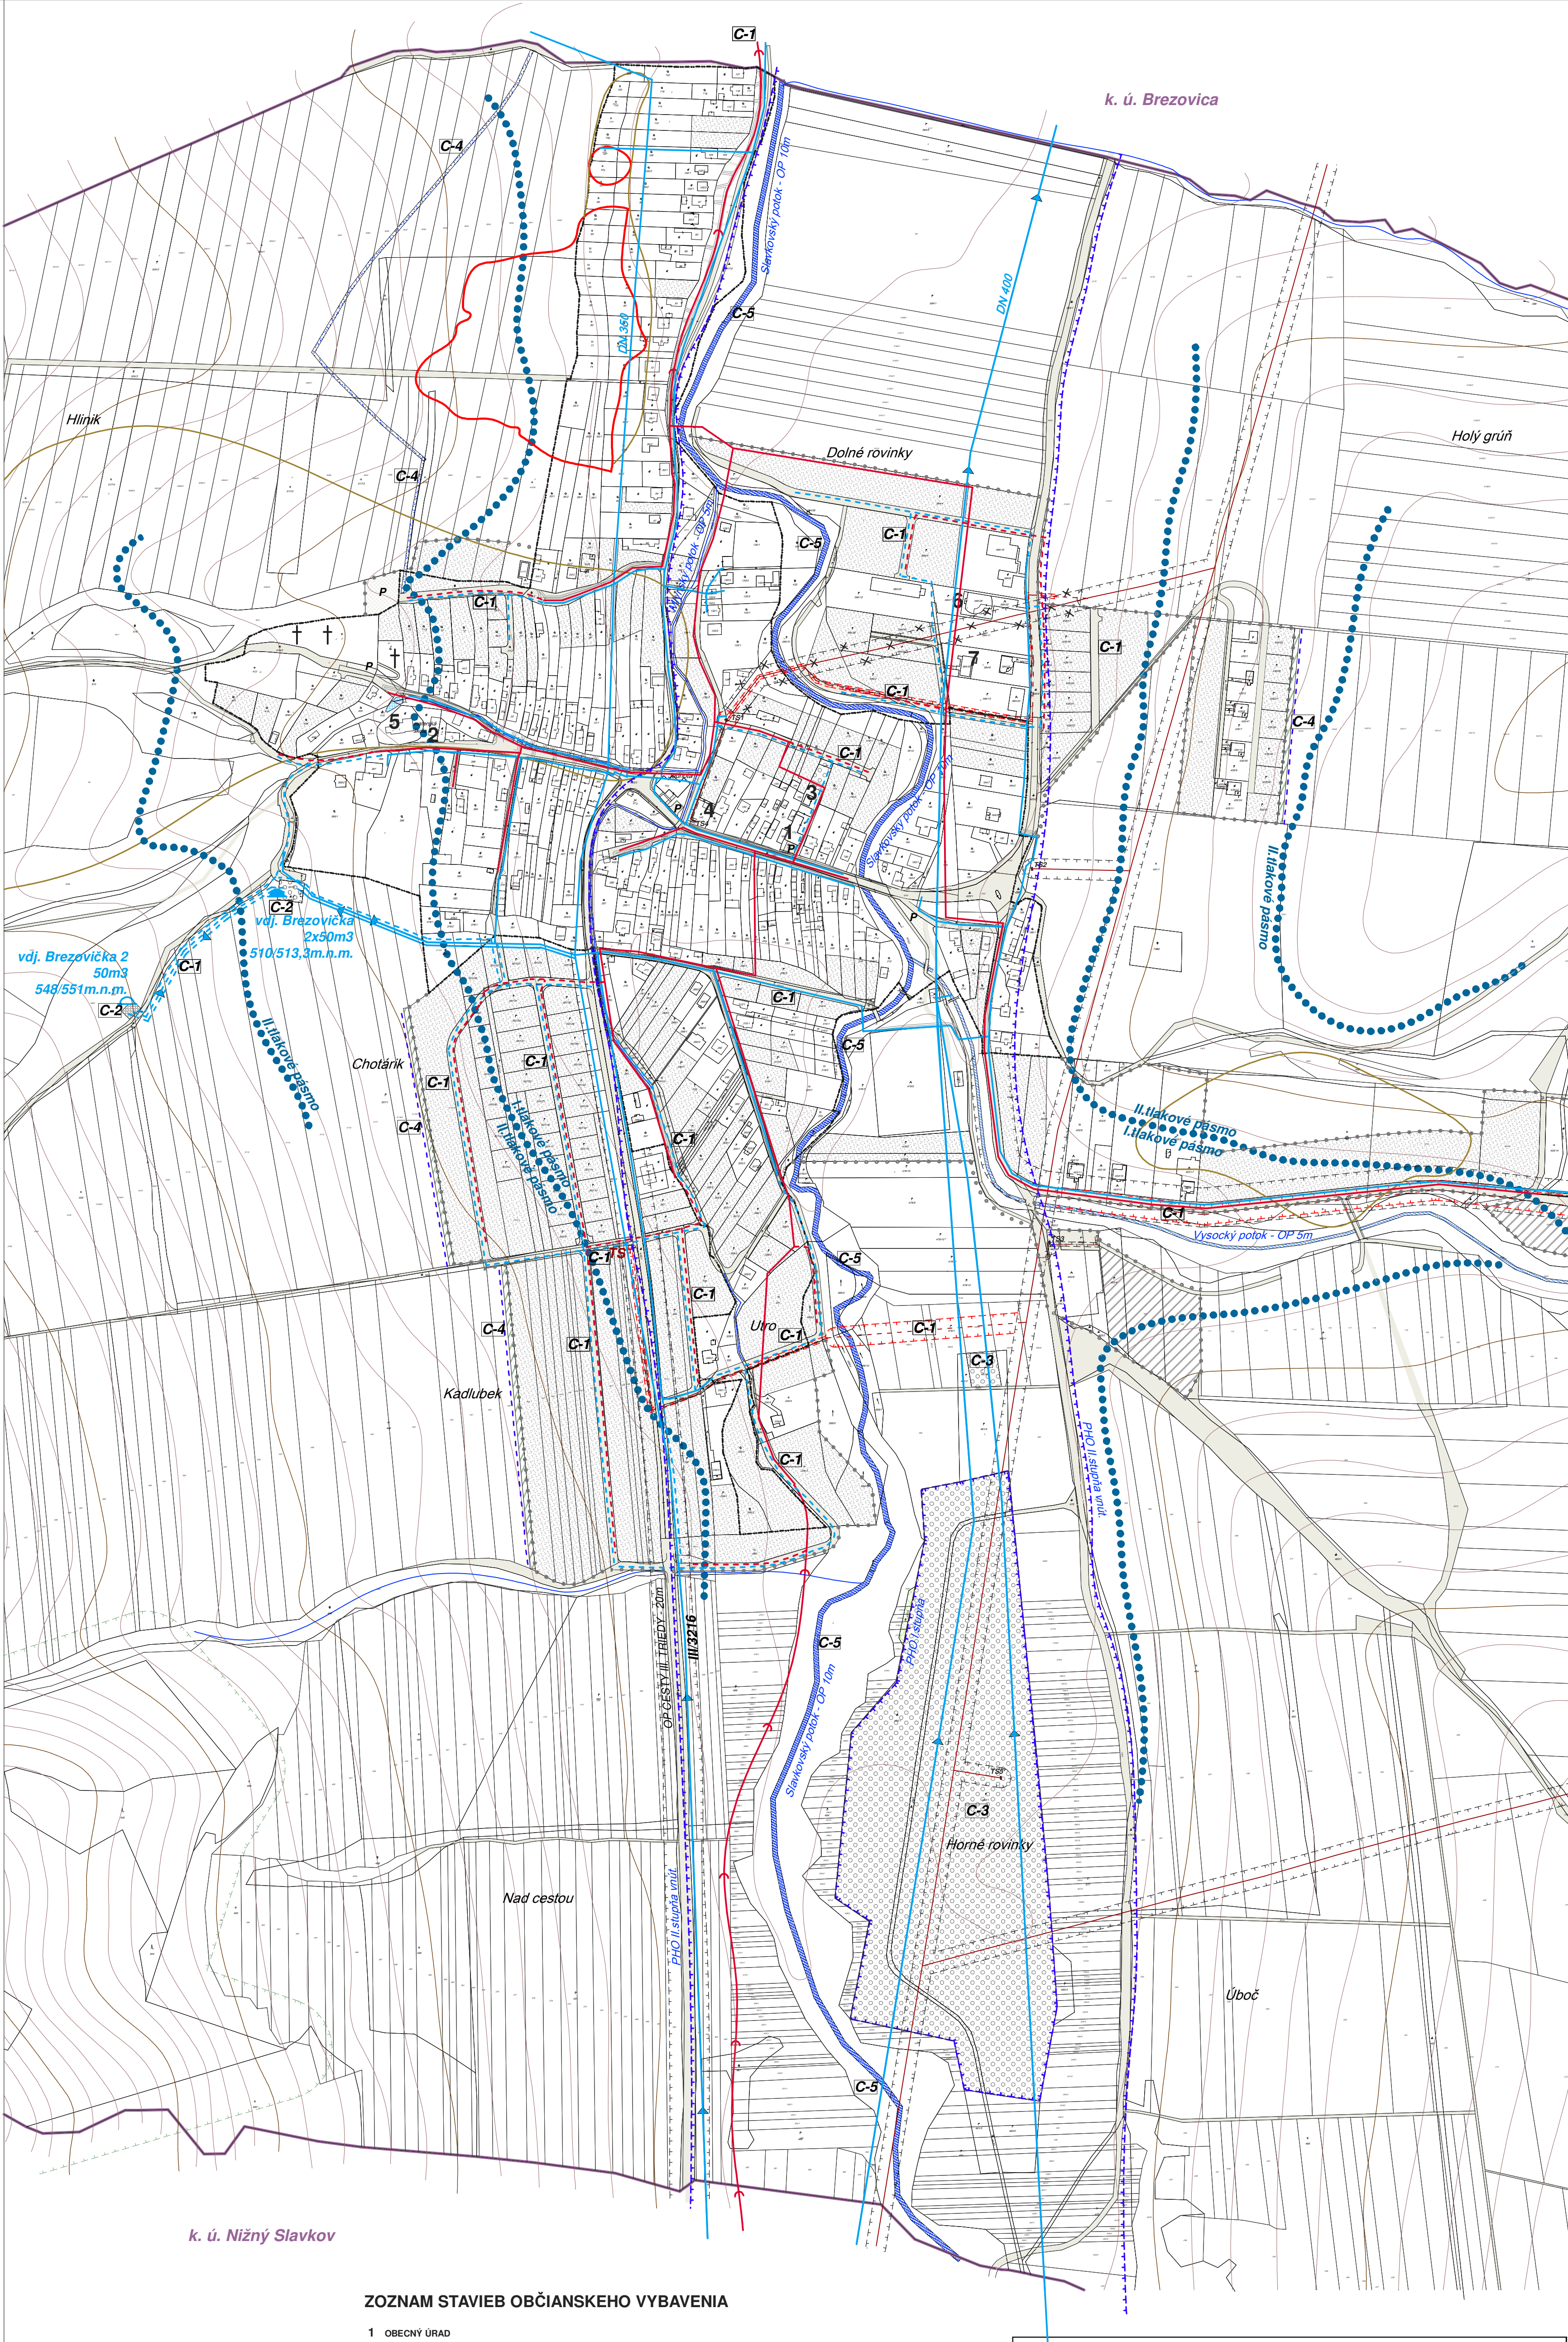

ZOZNAM STAVIEB OBČIANSKEHO VYBAVENIA

- 1 OBEČNÝ ÚRAD
- 2 MATERSKÁ ŠKOLA
- 3 SÝPKA - POLYFUNKČNÝ OBJEKT
- 4 HASIČSKÁ ZBRONICA
- 5 KOSTOL SV. MARTINA Z TOURS
- 6 PENZIÓN HAMBOREK
- 7 PÁLENICA HAMBOREK
- 8 FUTBALOVÝ AREÁL

M=1:5000

NÁZOV ZÁKAZY	ÚPN OBCE BREZOVIČKA	OBSTARÁVATEL
STUPEŇ, KATEGÓRIA	NÁVRH	OBEC BREZOVIČKA
OBSAH VÝKRESU	NÁVRH VODNÉHO HOSPODÁRSTVA	DATUM
HLAVNÝ RIEŠITEĽ	Ing.arch.Vladimír Ligoš	03/2025
SPRACOVATEĽ		MEŠKA
KRESLÍ	Kačmarčíková Janka	1:5000
ČÍSLO VÝKRESU		4