


LEGENDA		
STAV	NÁVRH	VÝHLAD
HRANICA RIEŠENÉHO ÚZEMIA - HRANICA KATASTRA		
HRANICA ZASTAVANÉHO ÚZEMIA		
OCHRANNÉ PÁSMA		
OCHRANNÉ PÁSMA LESA		
PLOCHY NAVRHOVANÉ NA VÝSTAVBU		
PLOCHY VÝROBY A SKLADOVANIA		
PLOCHY TECHNICKEJ INFRAŠTRUKTÚRY		
PLOCHY CINTORÍNA		
PLOCHY DOPRAVY		
VZDUŠNÉ VN EL. VEDENIE		
KÁBELOVÉ VN EL. VEDENIE		
TRAFOSTANICA		
VODNÉ TOKY		
VODOJEM		
ZÁCHYTNÁ PRIEKOPA		
ZASAKOVACIE PÁSY		
RUŠÍ SA		
AKTÍVNE ZOSUVNÉ ÚZEMIE		
POTENCIÁLNE ZOSUVNÉ ÚZEMIE		
STL PLYNOVOD		
NN EL. ROZVODY		

VEREJNOPROSPEŠNÉ STAVBY
TECHNICKEJ VYBAVENOSTI

- C-1** INŽ. SIETE A ZARIADENIA /ver.vodovod, splašk.a dažď.
kanalizácia, el.rozvody, plynofikácia, elektr. komunikačné siete/
- C-2** VODOJEM
- C-3** VODNÝ ZDROJ
- C-4** ZÁCHYTNÉ PRIEKOPY, ZASAKOVACIE PÁSY
- C-5** ÚPRAVA VODNÉHO TOKU

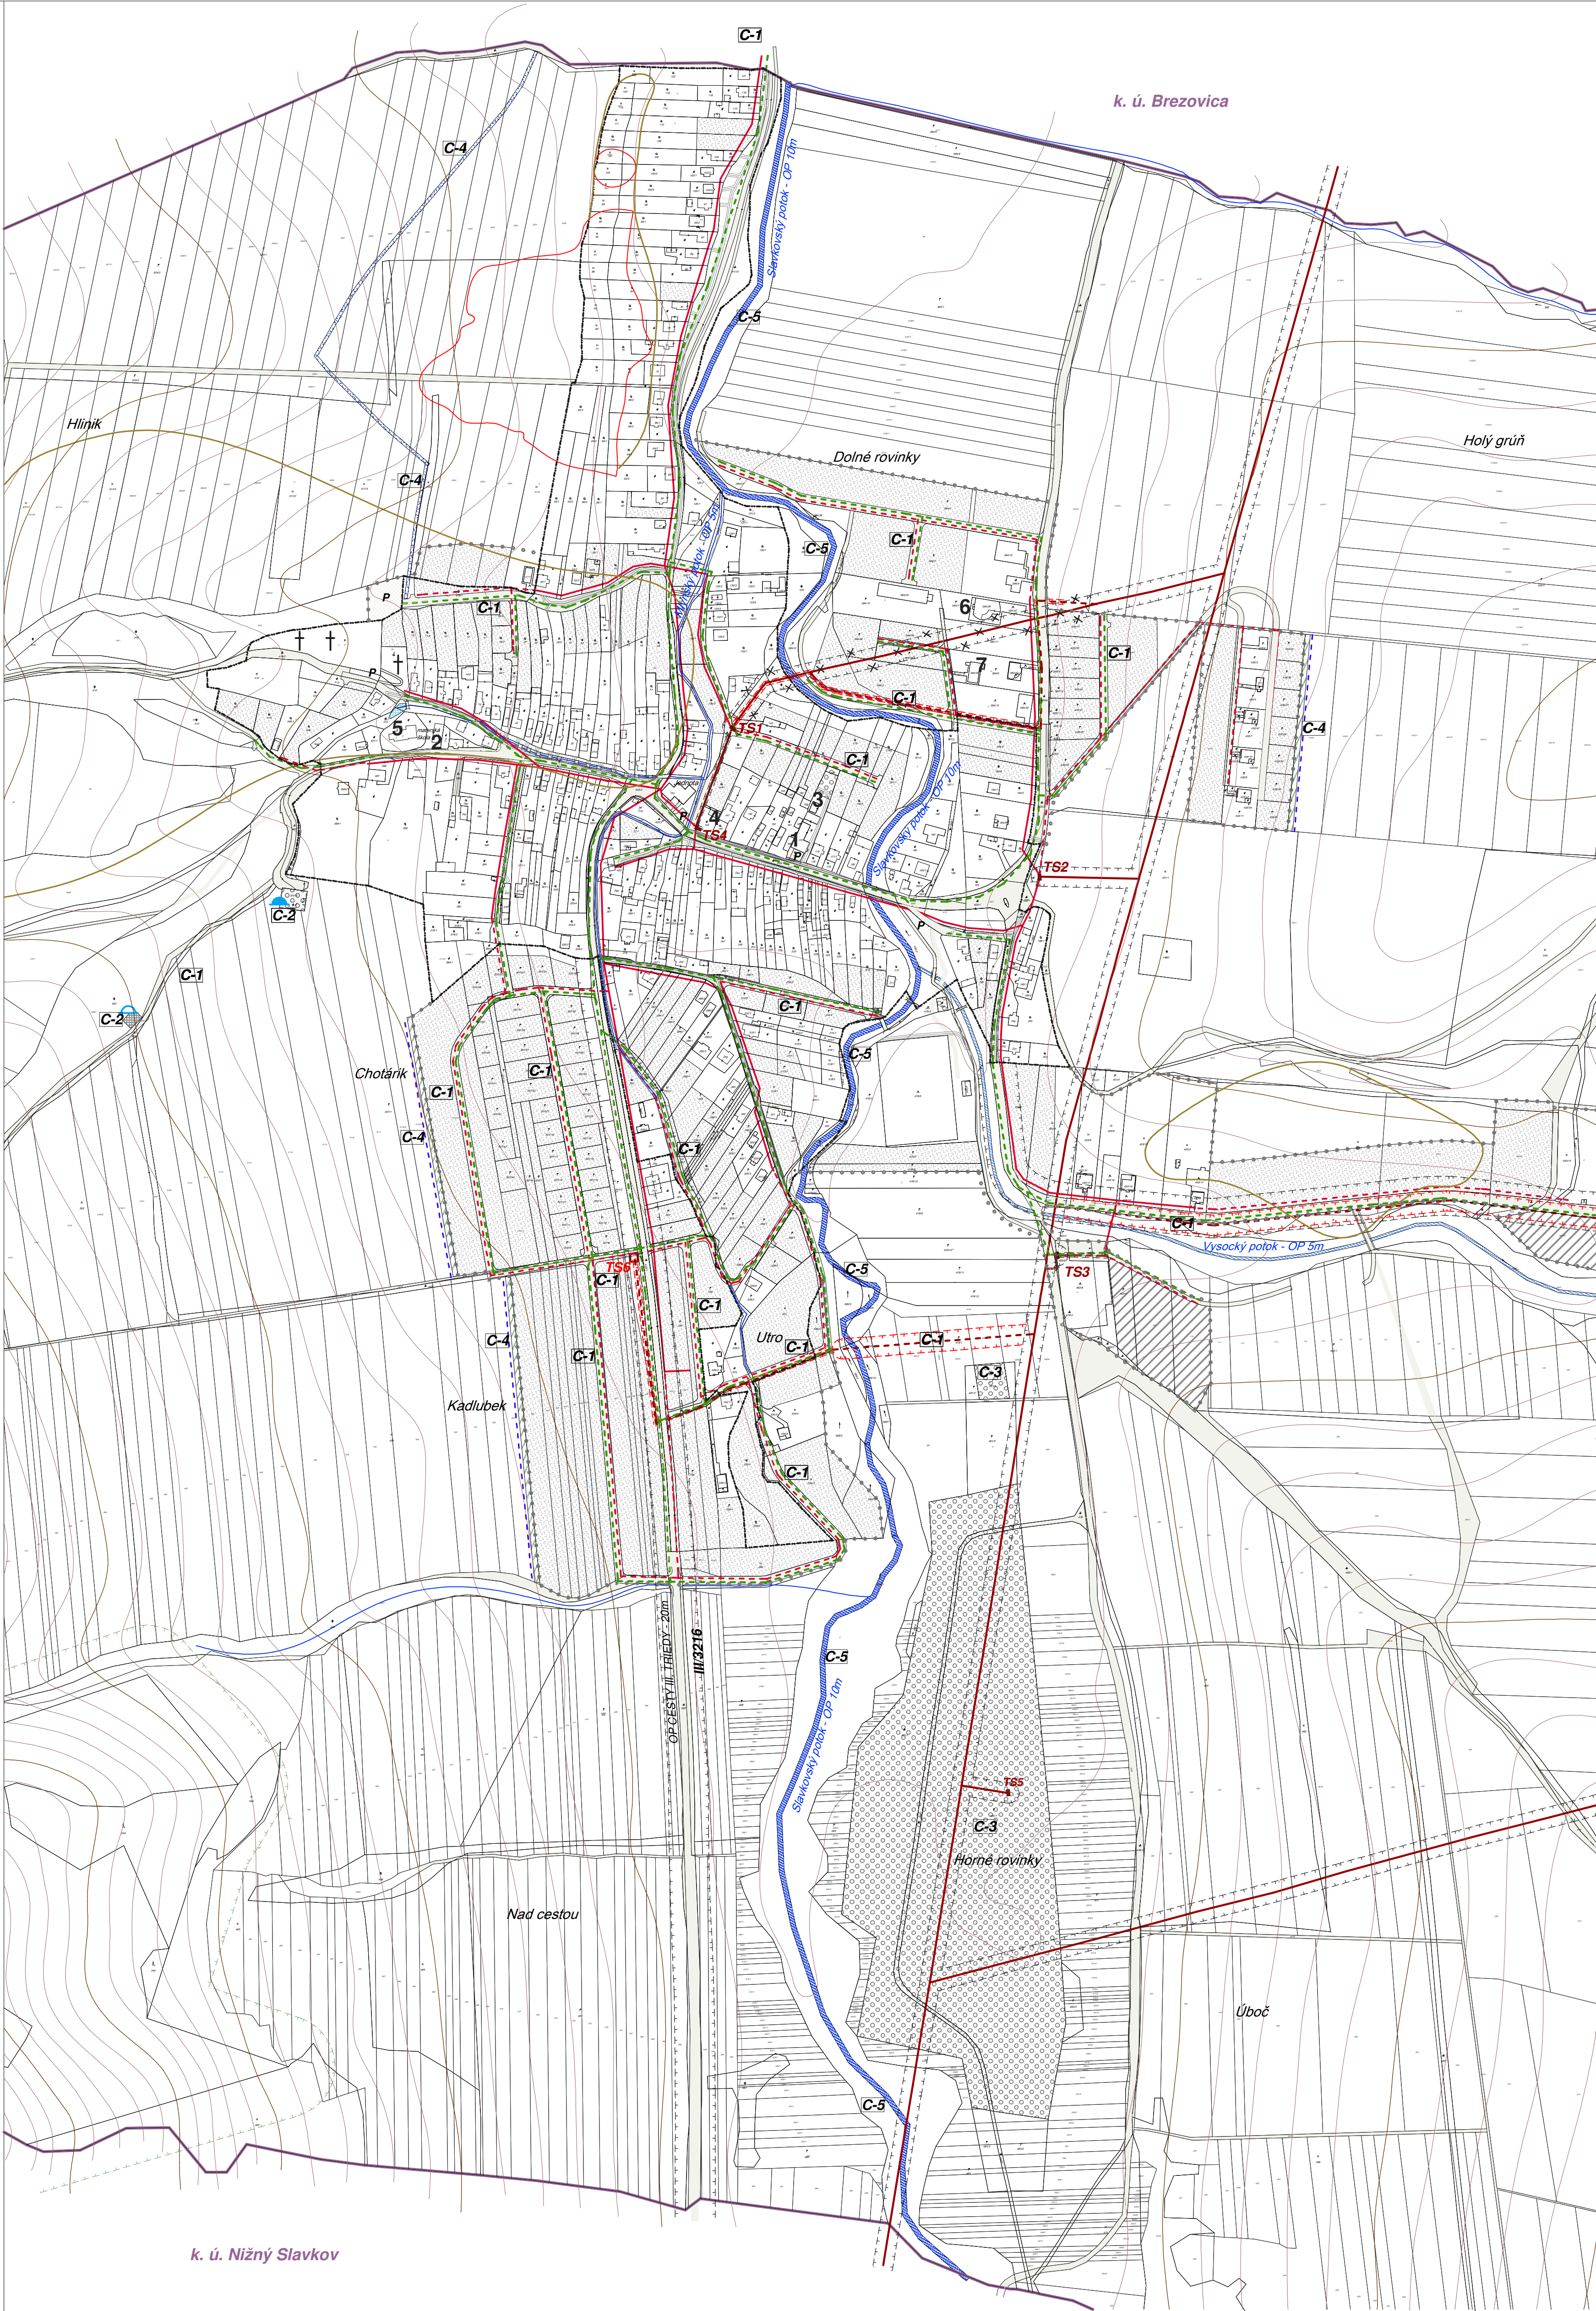

ZOZNAM STAVIEB OBČIANSKEHO VYBAVENIA

- 1 OBEČNÝ ÚRAD
- 2 MATERSKÁ ŠKOLA
- 3 SÝPKA - POLYFUNKČNÝ OBJEKT
- 4 HASIČSKÁ ZBRONICA
- 5 KOSTOL SV. MARTINA Z TOURS
- 6 PENZIÓN HAMBOREK
- 7 PALEŇICA HAMBOREK
- 8 FUTBALOVÝ AREÁL

M=1:5000

NÁZOV ZÁKAZKY ÚPN OBCE BREZOVIČKA		OBSTARÁVATEL OBEC BREZOVIČKA
STUPEŇ, KATEGÓRIA NÁVRH	DATUM 03.03.2015	
OBSAH VÝKRESU NÁVRH ENERGETIKY		MIERKA 1:5000
HLAVNÝ RIEŠITEĽ Ing.arch. Vladimír Lígus	SPRACOVATEĽ KRESLIL Kármánková Janka	ČÍSLO VÝKRESU 5