

B R E Z O V I Č K A ÚZEMNÝ PLÁN OBCE

**VEREJNOPROSPEŠNÉ STAVBY
OBČIANSKEJ VYBAVENOSTI**

- A-1** OBEČNÝ ÚRAD
- A-2** MATERSKÁ ŠKOLA
- A-3** POLYFUNKČNÝ OBJEKT /SÝPKA/
- A-4** DOM SMŮTKU
- A-5** CINTORÍN
- A-6** HASIČSKÁ ZBRŮJNICA
- A-7** VEREJNÉ PRIESTRANSTVÁ
- A-8** FUTBALOVÝ AREÁL
- A-9** MULTIFUNKČNÉ IHRISKO
- A-10** DETSKÉ IHRISKO
- A-11** DOM SOCIÁLNYCH SLUŽIEB
- A-12** ZBERNÝ DVOR A KOMPOSTOVISKO
- A-13** HAMBORSKÝ HRÁDKO

**VEREJNOPROSPEŠNÉ
DOPRAVNÉ STAVBY**

- B-1** CESTA III. TRIEDY
- B-2** CHODNÍKY PRI CESTE III. TRIEDY
- B-3** VEREJNÉ PARKOVISKÁ
- B-4** MIESTNE CESTY A CHODNÍKY
- B-5** ÚČELOVÉ CESTY
- B-6** AUTOBUSOVÉ ZASTÁVKY
- B-7** CYKLISTICKÉ CESTIČKY
- B-8** CYKLOTRASY
- B-9** TURISTICKÉ TRASY

**VEREJNOPROSPEŠNÉ STAVBY
TECHNICKEJ VYBAVENOSTI**


- C-1** INŽ. SIETE A ZARIADENIA /ver. vodovod, splašk. a dažď. kanalizácia, el. rozvody, plynokácia, elektr. komunikačné siete/
- C-2** VODOJEM
- C-3** VODNÝ ZDROJ
- C-4** ZÁCHYTNÉ PRIEKOPY, ZASAKOVACIE PÁSY
- C-5** ÚPRAVA VODNÉHO TOKU

VEREJNOPROSPEŠNÉ OPATRENIA

- D-7** SPRIEVODNÁ A KRAJINNÁ ZELEŇ

ZOZNAM STAVIEB OBČIANSKEHO VYBAVENIA

- 1 OBEČNÝ ÚRAD
- 2 MATERSKÁ ŠKOLA
- 3 SÝPKA - POLYFUNKČNÝ OBJEKT
- 4 HASIČSKÁ ZBROJNICA
- 5 KOSTOL SV. MARTINA Z TOURS
- 6 PENZIÓN HAMBOREK
- 7 PÁLENICA HAMBOREK
- 8 FUTBALOVÝ AREÁL

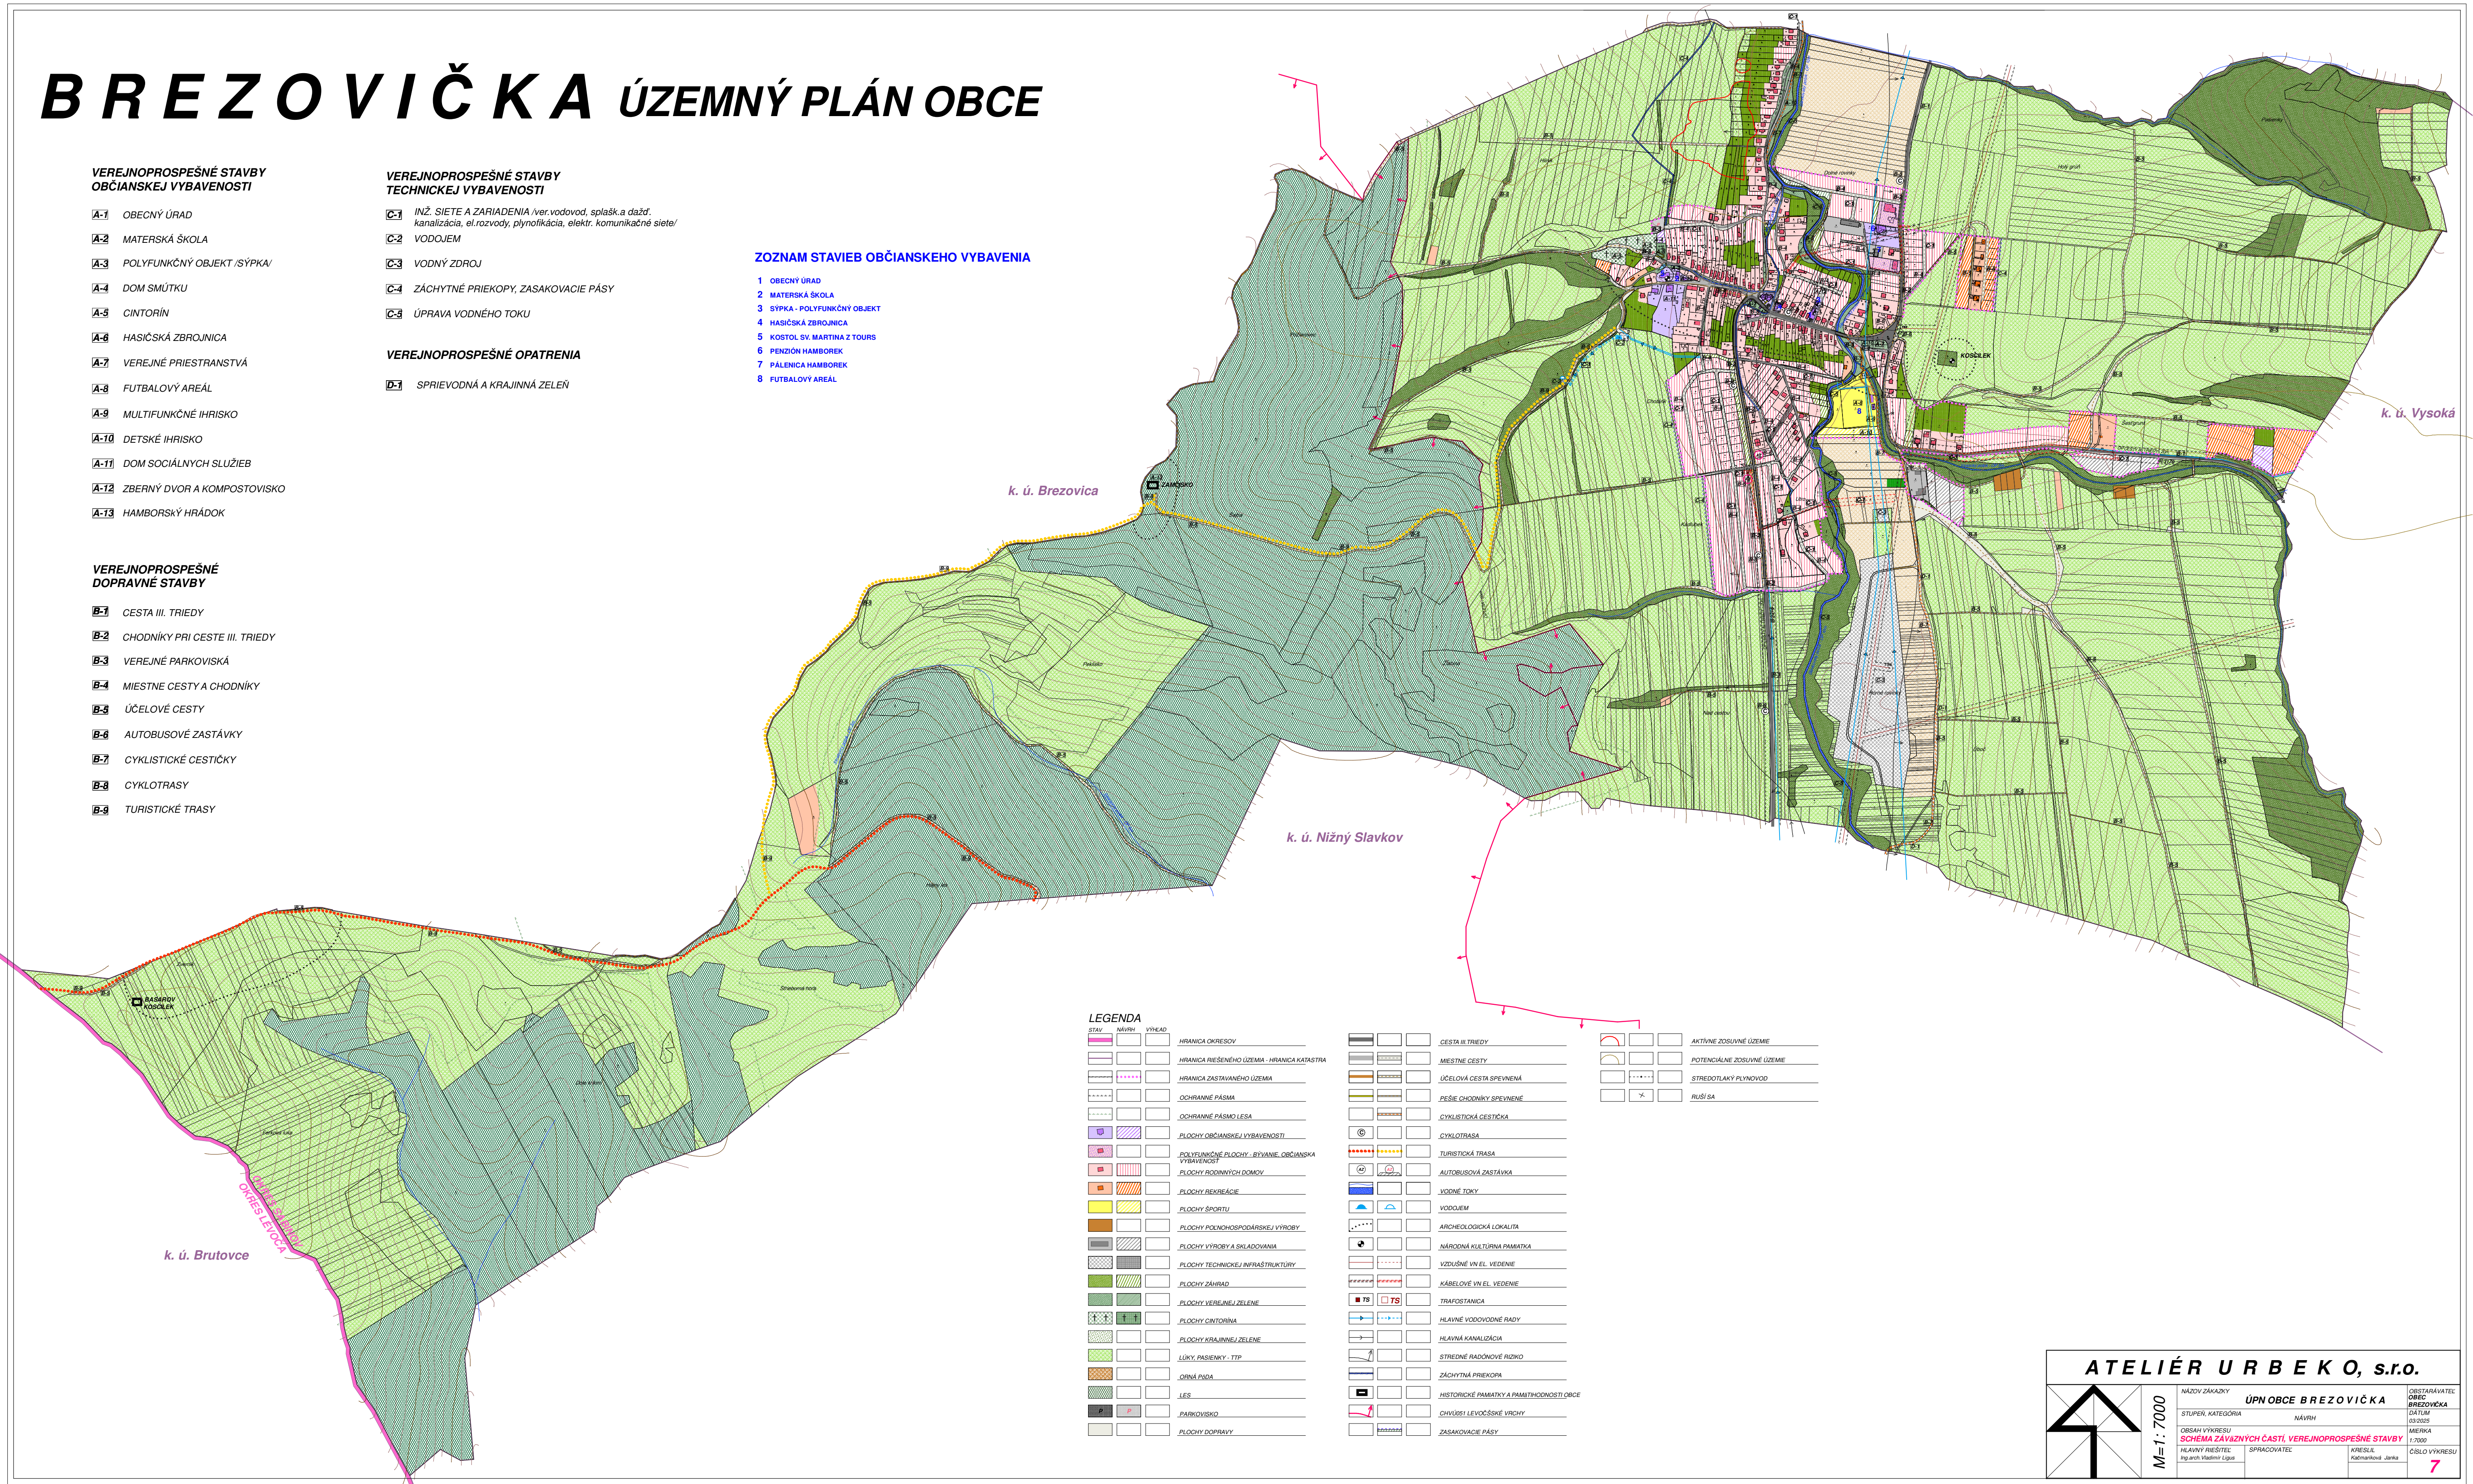

LEGENDA

STAV	NÁZEV	VÝKRAJ	
			HRANICA OKRESOV
			HRANICA RIEŠENÉHO ÚZEMIA - HRANICA KATASTR
			HRANICA ZASTAVANÉHO ÚZEMIA
			OCHRANNÉ PASMO
			OCHRANNÉ PASMO LESA
			PLOCHY OBČANSKEJ VÝBAVENOSTI
			POLYFUNKČNÉ PLOCHY - BYVANIE, OBČANSKÁ VÝBAVENOSŤ
			PLOCHY RODINNÝCH DOMOV
			PLOCHY REKREÁCIE
			PLOCHY ŠPORTU
			PLOCHY POCHODNOSPÔRADSKÉJ VÝROBY
			PLOCHY VÝROBY A SKLADOVANIA
			PLOCHY TECHNICKÉJ INFRAŠTRUKTÚRY
			PLOCHY ZÁHRAD
			PLOCHY VEREJNEJ ZELENE
			PLOCHY CINTORINA
			PLOCHY KRAJINNÉJ ZELENE
			LOKY PASIENKY - TTP
			ORNÁ PÁDA
			LES
			PARKOVISKO
			PLOCHY DOPRAVY

	☐	CESTA III. TŘEDY
	☐	MÍSTNĚ CESTY
	☐	ÚČELOVÁ CESTA SPÍVŮVNÁ
	☐	PĚŠÍE CHODNÍKY SPÍVŮVNĚ
	☐	CYKLISTICKÁ CESTÍČKA
	☐	CYKLOTRASA
	☐	TURISTICKÁ TRASA
	☐	AUTOBUSOVÁ ZASTÁVKA
	☐	VODNĚ TORY
	☐	VODOUEM
	☐	ARCHEOLOGICKÁ LOKALITA
	☐	NÁRODNÁ KULTURNÍ PAMÁTKA
	☐	VZDUŠNÉ VNĚL VEDENÍ
	☐	KABELOVÉ VNĚL VEDENÍ
	☐	TRAFASŤANICA
	☐	HLAVNĚ VODOVODNĚ RADY
	☐	HLAVNĚ KANALIZACE
	☐	STŘEDNĚ RADONOVĚ RIZKO
	☐	ZACHYTÁNÍ PŘEXKOPA
	☐	HISTORICKĚ PAMÁTKY A PAMÁTHKOVOSTI ORCE
	☐	CHUVOSTÍ LEVOCSKĚ VRCHLY
	☐	ZASAKOVACIE PÁSY

	☐	☐	AKTÍVNE ZOSUVNÉ ÚZEMIE
	☐	☐	POTENCIÁLNE ZOSUVNÉ ÚZEMIE
	☐	☐	STREDOTLAKÝ PLYNOVOD
	☐	☐	RUŠIŠA

ATELIÉR URBEO K, s.r.o.			
	NÁZOV ZAKÁZKY ÚPN OBCE BREZOVICA		OBSTARÁVATEĽ OBEC BREZOVICA
	STUPEN, KATEGÓRIA	NÁVRH	DÁTUM 03.03.2020
	OBŠAH VÝKRESU SCHEMA ZAVŇAZNÝCH ČASTÍ, VEREJNOPROSPEŠNÉ STAVBY		MÉRKA 1:7000
	HLAVNÝ RIŠTEĽ Ing. arch. Vladimír Liput		SPRACOVÁTEĽ VEREJNÉ nadobudnutie, danka