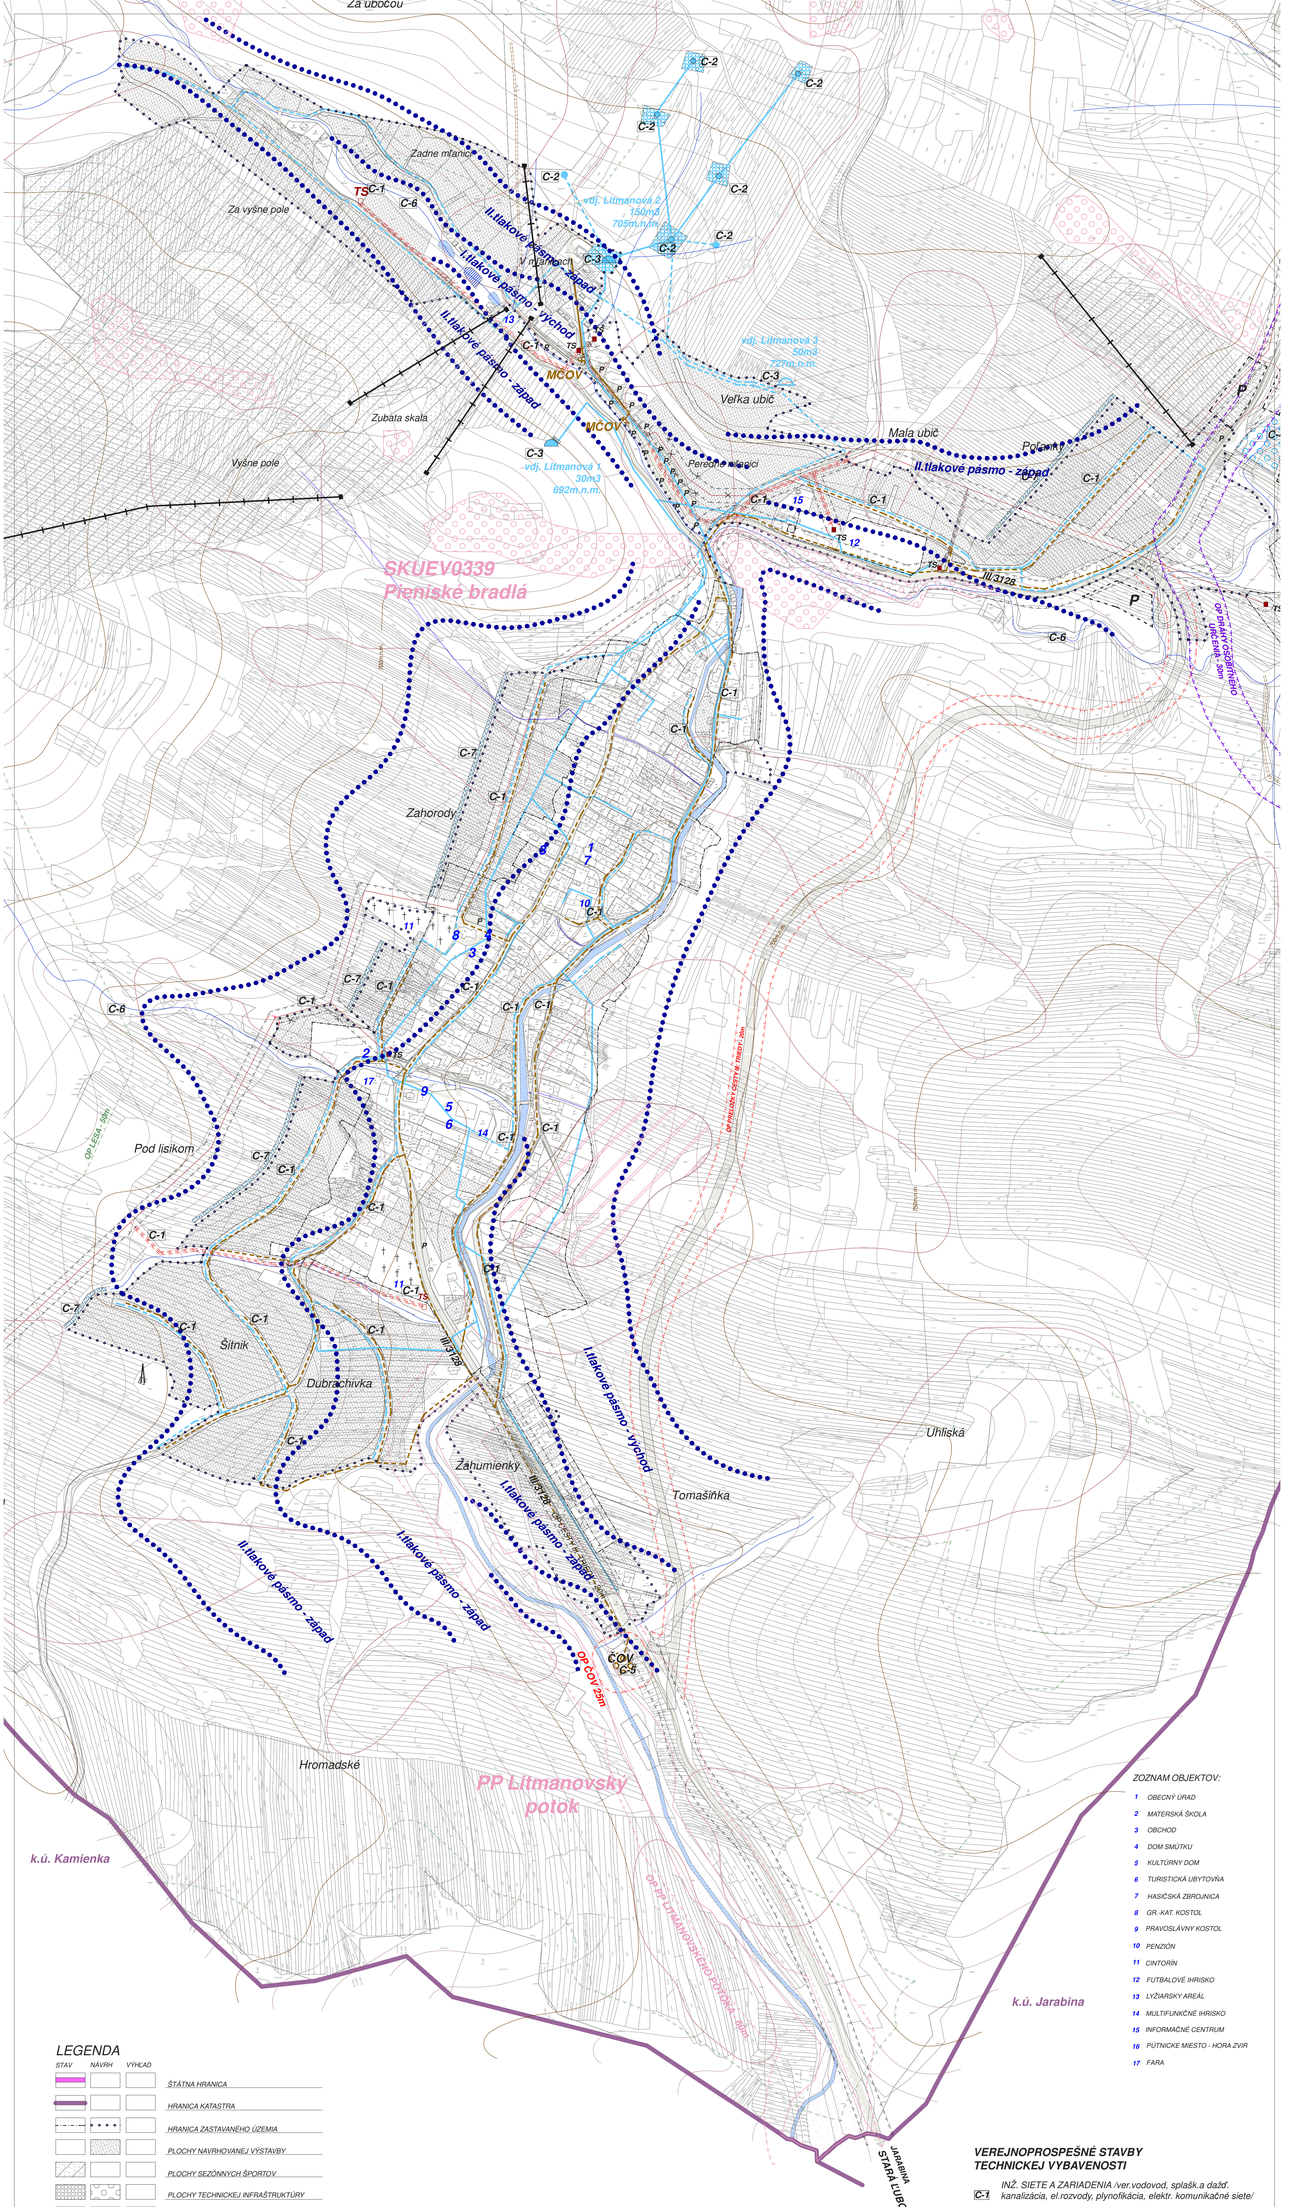


## LEGENDA

| STAV | NÁVRH | VÝHĽAD | |
|---|---|---|---|
| | | | ŠTÁTNA HRANICA |
| | | | HRANICA KATASTRA |
| | | | HRANICA ZASTAVANÉHO ÚZEMIA |
| | | | PLOCHY NAVRHOVANEJ VÝSTAVBY |
| | | | PLOCHY SEZÓNNYCH ŠPORTOV |
| | | | PLOCHY TECHNICKEJ INFRAŠTRUKTÚRY |
| | | | OCHRANNÉ PÁSMA |
| | | | PLOCHY DOPRAVY |
| | | | HORSKÉ DOPRAVNÉ ZARIADENIE |
| | | | VN EL. VEDENIA VZDUŠNÉ |
| | | | VN EL. VEDENIA KÁBELOVÉ - V ZEMI |
| TS | | TS | TRAFOSTANICA |
| P | | | PRÍLEŽITOSTNÉ PARKOVACIE PLOCHY |
| | | | SKUEV0339 PIENINSKÉ BRADLÁ |
| | | | PRÍRODNÁ PAMIATKA LITMANOVSKÝ POTOK |
| | | | AKTÍVNE ZOSUVNÉ ÚZEMIE |
| | | | POTENCIÁLNE ZOSUVNÉ ÚZEMIE |
| | | | RUŠI SA |

| | |
|---|---|
| | SPLAŠKOVÁ KANALIZÁCIA |
| | ZÁCHYTNÉ PRIEKOPY |
| | VODNÉ TOKY |
| | POLDER |
| | VEREJNÝ VODOVOD |
| | VODOJEM |
| | VODÁRENSKÝ ZDROJ |
| | HRANICA TLAKOVÉHO PÁSMA VODOVODU |

### ZOZNAM OBJEKTOV:

1 OBECNÝ ÚRAD
2 MATERSKÁ ŠKOLA
3 OBCHOD
4 DOM SMÚTKU
5 KULTÚRNY DOM
6 TURISTICKÁ UBYTOVŇA
7 HASIČSKÁ ZBROJNICA
8 GR.-KAT. KOSTOL
9 PRAVOSLÁVNY KOSTOL
10 PENZIÓN
11 CINTORÍN
12 FUTBALOVÉ IHRISKO
13 LYŽIARSKY AREÁL
14 MULTIFUNKČNÉ IHRISKO
15 INFORMAČNÉ CENTRUM
16 PÚTNICKE MIESTO - HORA ZVIR
17 FARA

### VEREJNOPROSPEŠNÉ STAVBY TECHNICKEJ VYBAVENOSTI

C-1 INŽ. SIETE A ZARIADENIA /ver.vodovod, splašk.a dažď. kanalizácia, el.rozvody, plynofikácia, elektr. komunikačné siete/
C-2 VODÁRENSKÝ ZDROJ
C-3 VODOJEM
C-4 POLDER
C-5 ČISTIAREŇ ODPADOVÝCH VôD
C-6 PROTIPOVODŇOVÉ HRÁDZE A PREHRÁDZKY
C-7 ZÁCHYTNÉ PRIEKOPY

| | | | |
|---|---|---|---|
| ATELIÉR URBEKO, s.r.o. | | | |
| M=1:5000 | NÁZOV ZÁKAZKY: ÚPN OBCE LITMANOVÁ | | OBSTARÁVATEĽ: OBEC LITMANOVÁ |
| | STUPEŇ, KATEGÓRIA: NÁVRH | | DÁTUM: 03/2025 |
| | OBSAH VÝKRESU: NÁVRH VODNÉHO HOSPODÁRSTVA | | MIERKA: 1:5000 |
| | HLAVNÝ RIEŠITEĽ: Ing.arch.Vladimír Ligus | SPRACOVATEĽ: | KRESLIL: Kačmariková Janka |
| | | | ČÍSLO VÝKRESU: 4 |