
# ÚZEMNÝ PLÁN OBCE
# ŠUMIAC
## NÁVRH RIEŠENIA

**ZMENY A DOPLNKY č.1**

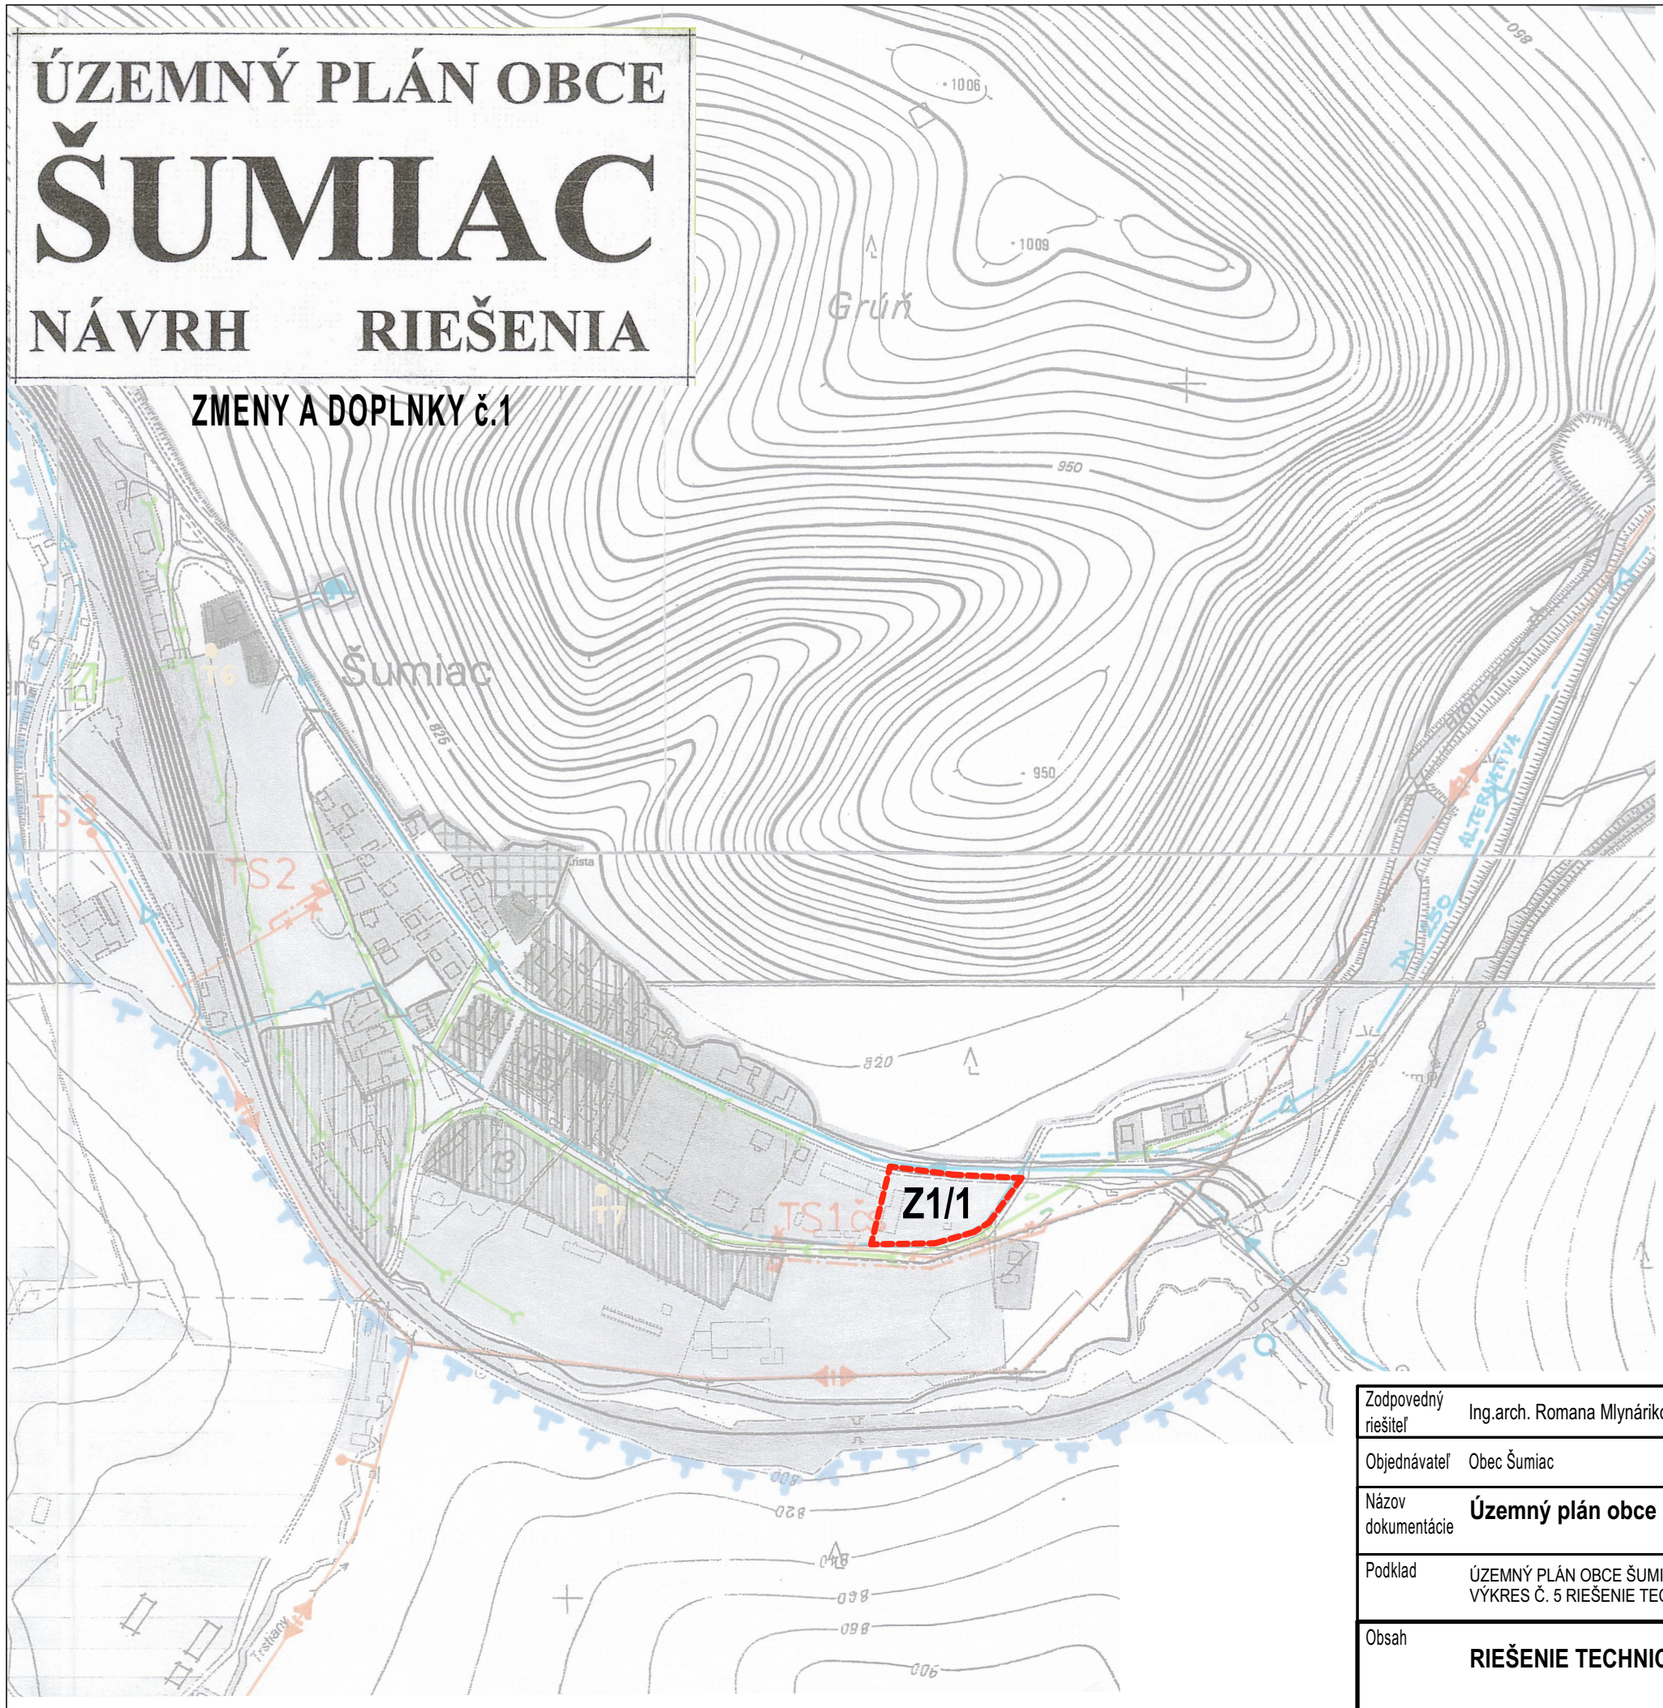


stav návrh

- Hranica CHVO Muránska planina
- Prívod Horehronského skupinového vodovodu
- Prívodné potrubie vodovodu
- Prívodné potrubie na zrušenie
- Zásobné potrubie a rozvodná sieť vodovodu
- I. tlakové pásmo
- Zásobné potrubie a rozvodná sieť vodovodu
- II. tlakové pásmo
- Zásobné potrubie a rozvodná sieť vodovodu
- III. tlakové pásmo
- Rekonštrukcia vodovodu
- Vodárenský zdroj
- Vodojem
- Vodojem na zrušenie
- Čerpacia stanica
- Redukcia tlaku na sieti
- Hranica tlakových pásiem
- Ochranné pásmo vodárenského zdroja II. stupňa

- Splašková kanalizácia
- Čistiareň odpadových vôd
- Čerpacia stanica splaškových vôd
- Tlaková splašková kanalizácia

- 110 kV vzdušné elektrické vedenie
- 110 kV el. vedenie na zrušenie
- 22 kV vzdušné el. vedenie
- 22 kV el. vzdušné vedenie na zrušenie
- 22 kV zemné vedenie
- Stĺpová trafostanica
- Kiosková trafostanica

- Centrálny tepelný zdroj

| | | | |
|---|---|---|---|
| Zodpovedný riešiteľ | Ing.arch. Romana Mlynáriková | Hlavný riešiteľ | Ing.arch. Romana Mlynáriková |
| Objednávateľ | Obec Šumiac | | |
| Názov dokumentácie | **Územný plán obce Šumiac, zmeny a doplnky č.1** | | |
| Podklad | ÚZEMNÝ PLÁN OBCE ŠUMIAC, NÁVRH RIEŠENIA, 8/2013, 11/OZ/2014, VÝKRES Č. 5 RIEŠENIE TECHNICKEJ INFRAŠTRUKTÚRY | | |
| Obsah | **RIEŠENIE TECHNICKEJ INFRAŠTRUKTÚRY** | | |

UPRAVENÉ PO PRIPOMIENKOVANÍ
ING. ARCH. VLADIMÍR PAŠKO - PROJEKCIA ÚZEMNÍ A ARCHITEKTÚRY
BANSKÁ BYSTRICA TEL. 039
NÁZOV DOKUMENTU: ÚZEMNÝ PLÁN OBCE ŠUMIAC Návrh riešenia
NÁZOV VÝKRESU: RIEŠENIE TECHNICKEJ INFRAŠTRUKTÚRY
SÍDLO: ŠUMIAC
OKRES: BREZNO
ZODPOVEDNÝ PROJEKTANT: ING. ARCH. V. PAŠKO
MIERKA: 1: 5 000
DÁTUM: VIII 2015

Ing. arch. Romana Mlynáriková
IČO 50949185
+421 915 144 753
mlynarikovaromana@outlook.com

| | | | |
|---|---|---|---|
| Formát | 2 x A4 | Dátum | marec 2025 |
| Mierka | 1:5 000 | Č. výkresu | 5 |