


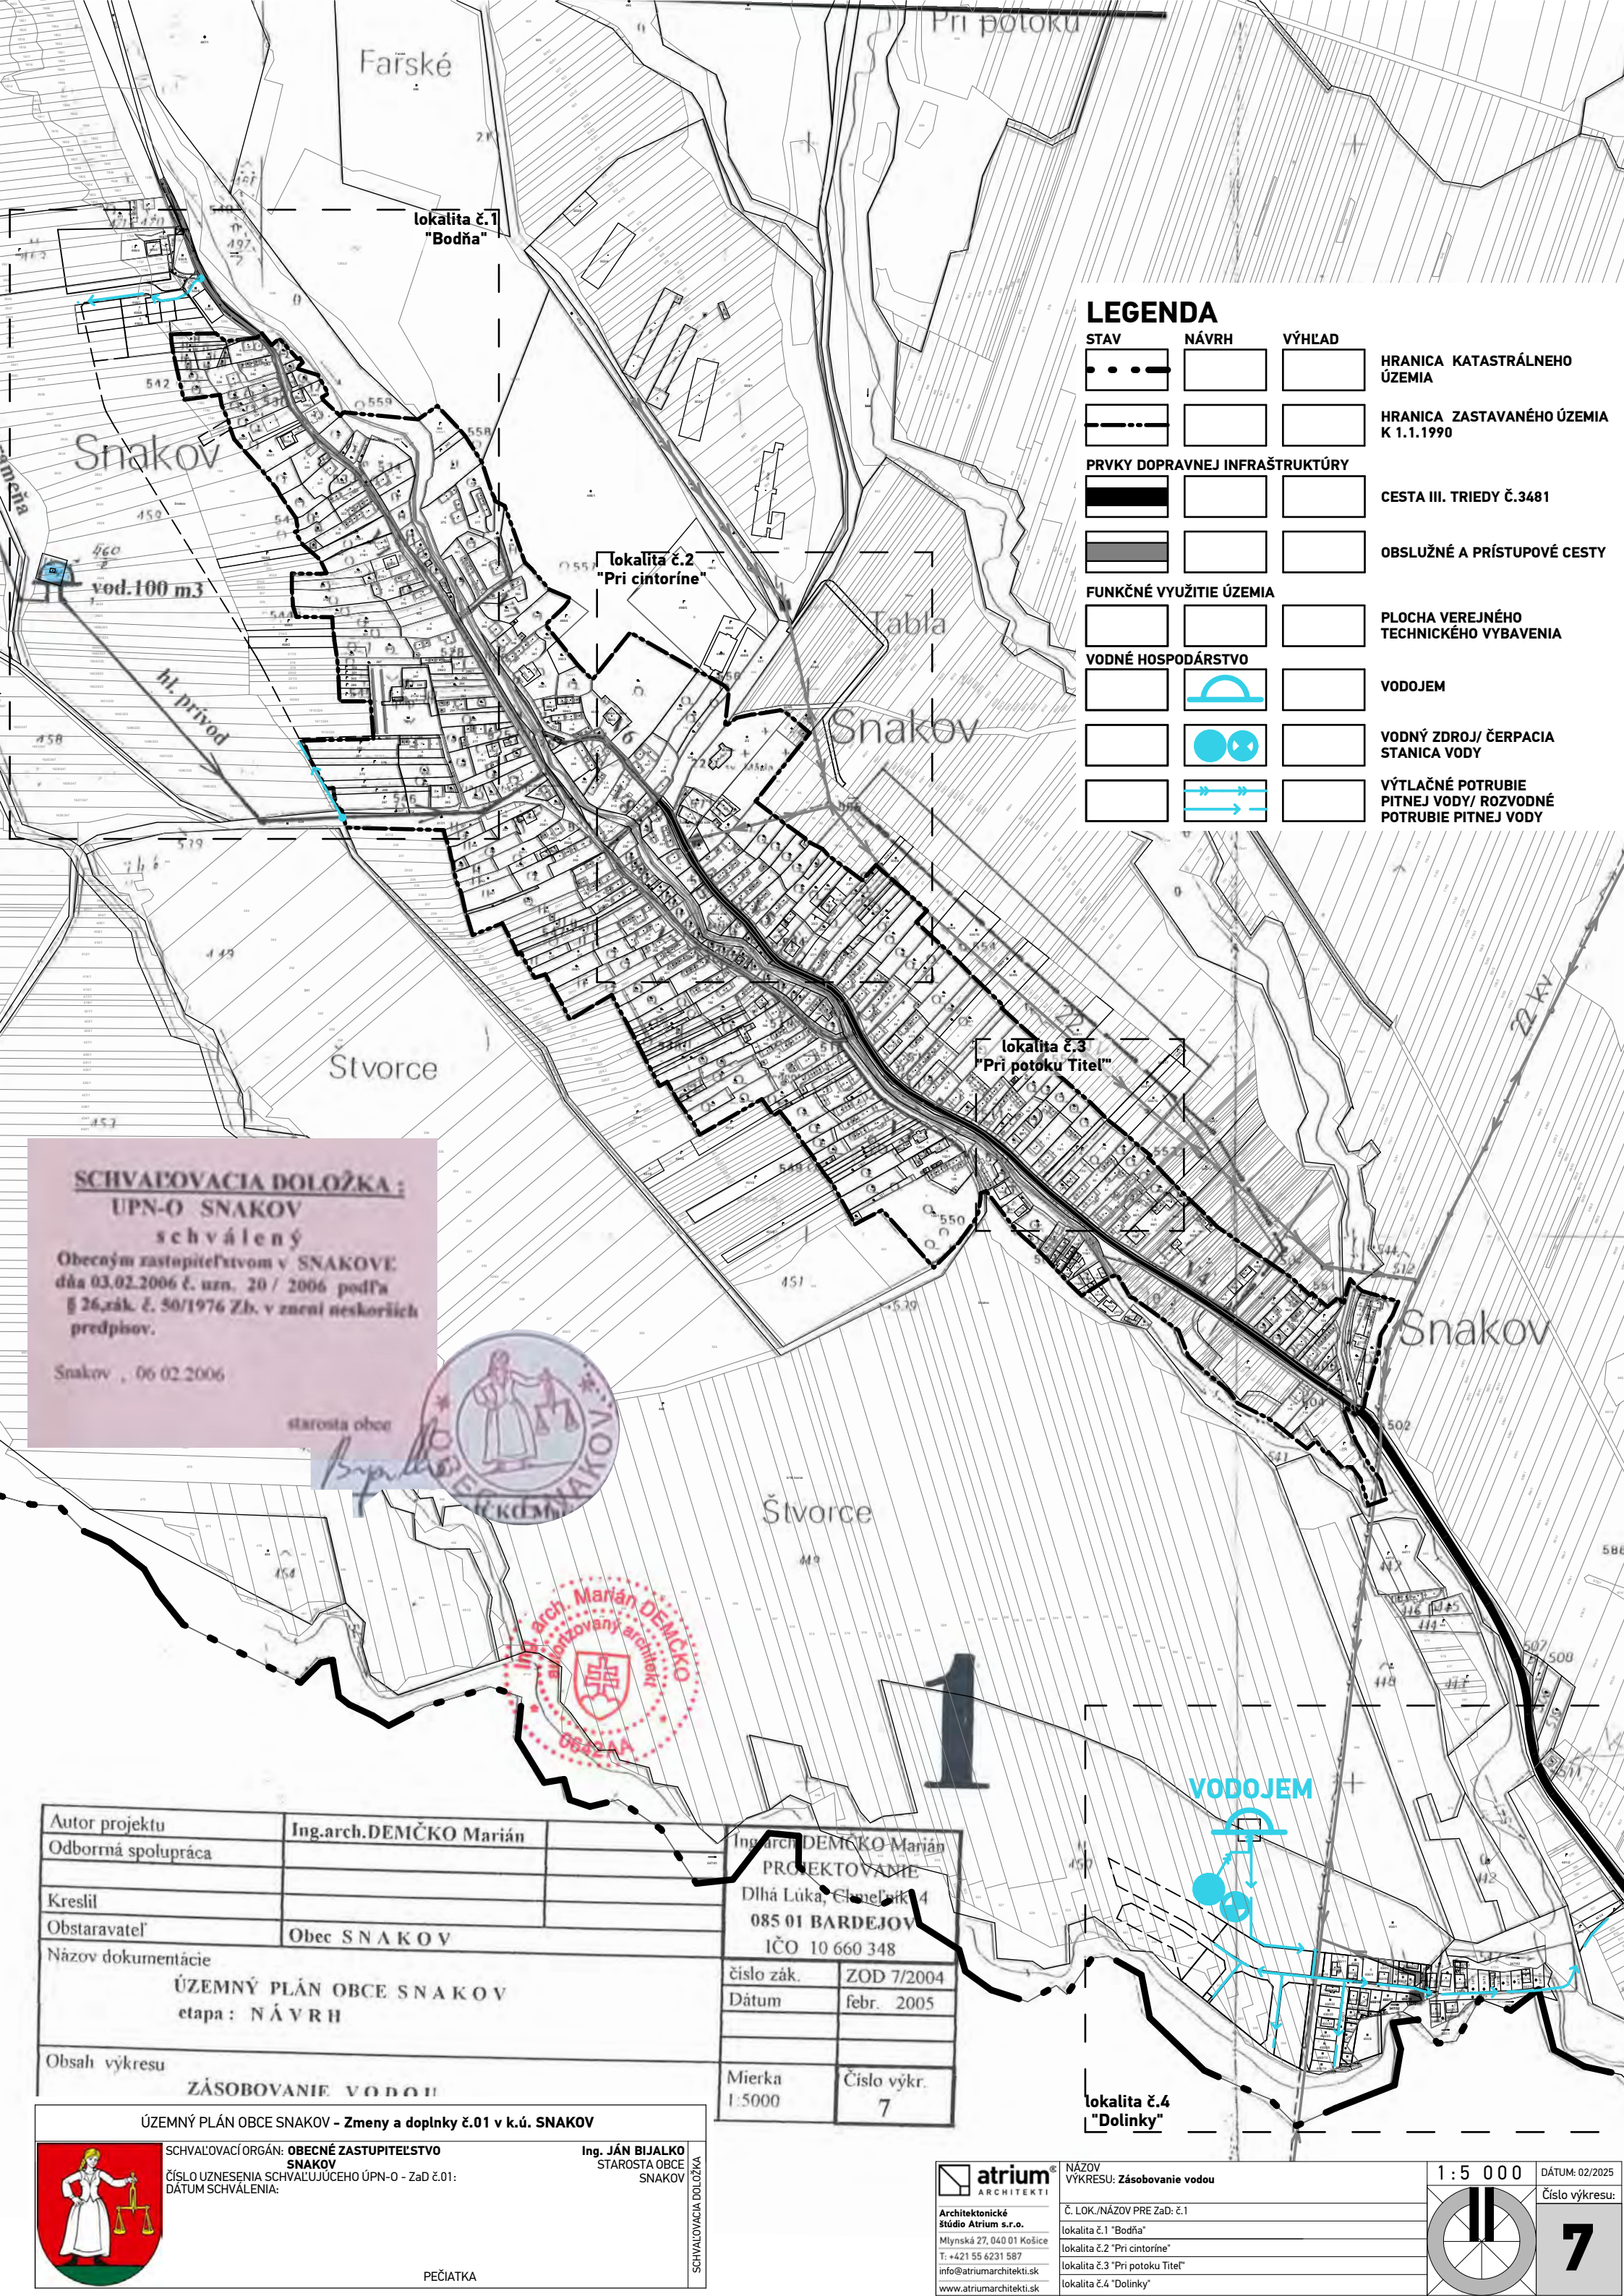

LEGENDA

STAV	NÁVRH	VÝHLAD	
			HRANICA KATASTRÁLNEHO ÚZEMIA
			HRANICA ZASTAVANÉHO ÚZEMIA K 1.1.1990
PRVKY DOPRAVNEJ INFRAŠTRUKTÚRY			
			CESTA III. TRIEDY Č.3481
			OBSLUŽNÉ A PRÍSTUPOVÉ CESTY
FUNKČNÉ VYUŽITIE ÚZEMIA			
			PLOCHA VEREJNÉHO TECHNICKÉHO VYBAVENIA
VODNÉ HOSPODÁRSTVO			
			VODOJEM
			VODNÝ ZDROJ / ČERPACIA STANICA VODY
			VÝTLAČNÉ POTRUBIE PITNEJ VODY / ROZVODNÉ POTRUBIE PITNEJ VODY

SCHVAĽOVACIA DOLOŽKA:
ÚPN-O SNAKOV
schválený
Obecným zastupiteľstvom v SNAKOVE
dňa 03.02.2006 č. uz. 20 / 2006 podľa
§ 26 zák. č. 50/1976 Zb. v znení neskorších
predpisov.
Snakov, 06.02.2006



Autor projektu	Ing.arch.DEMČKO Marián	Ing.arch.DEMČKO Marián
Odborná spolupráca		PROJEKTOVANIE
Kreslil		Dlhá Lúka, Čimelčinská 4
Obstaravateľ	Obec SNAKOV	085 01 BARDEJOV
Názov dokumentácie	ÚZEMNÝ PLÁN OBCE SNAKOV	IČO 10 660 348
	etapa : N Á V R H	číslo zák. ZOD 7/2004
		Dátum febr. 2005
Obsah výkresu	ZÁSOBOVANIE VODOU	Mierka 1:5000
		Číslo výkr. 7

SCHVAĽOVACÍ ORGÁN: **OBECNÉ ZASTUPITELSTVO SNAKOV**
ČÍSLO UZNESENIA SCHVAĽUJÚCEHO ÚPN-O - ZaD č.01:
DÁTUM SCHVAĽENIA:

Ing. JÁN BIJALKO
STAROSTA OBCE SNAKOV

PEČIATKA

SCHVAĽOVACIA DOLOŽKA

Architektonické
štúdio Atrium s.r.o.
Mlynská 27, 040 01 Košice
T: +421 55 6231 587
info@atriumarchitekti.sk
www.atriumarchitekti.sk

NÁZOV
VÝKRESU: Zásobovanie vodou

Č. LOK./NÁZOV PRE ZaD: č.1

lokalita č.1 "Bodňa"

lokalita č.2 "Pri cintoríne"

lokalita č.3 "Pri potoku Titel"

lokalita č.4 "Dolinky"

1 : 5 0 0 0

DÁTUM: 02/2025

Číslo výkresu:

7