


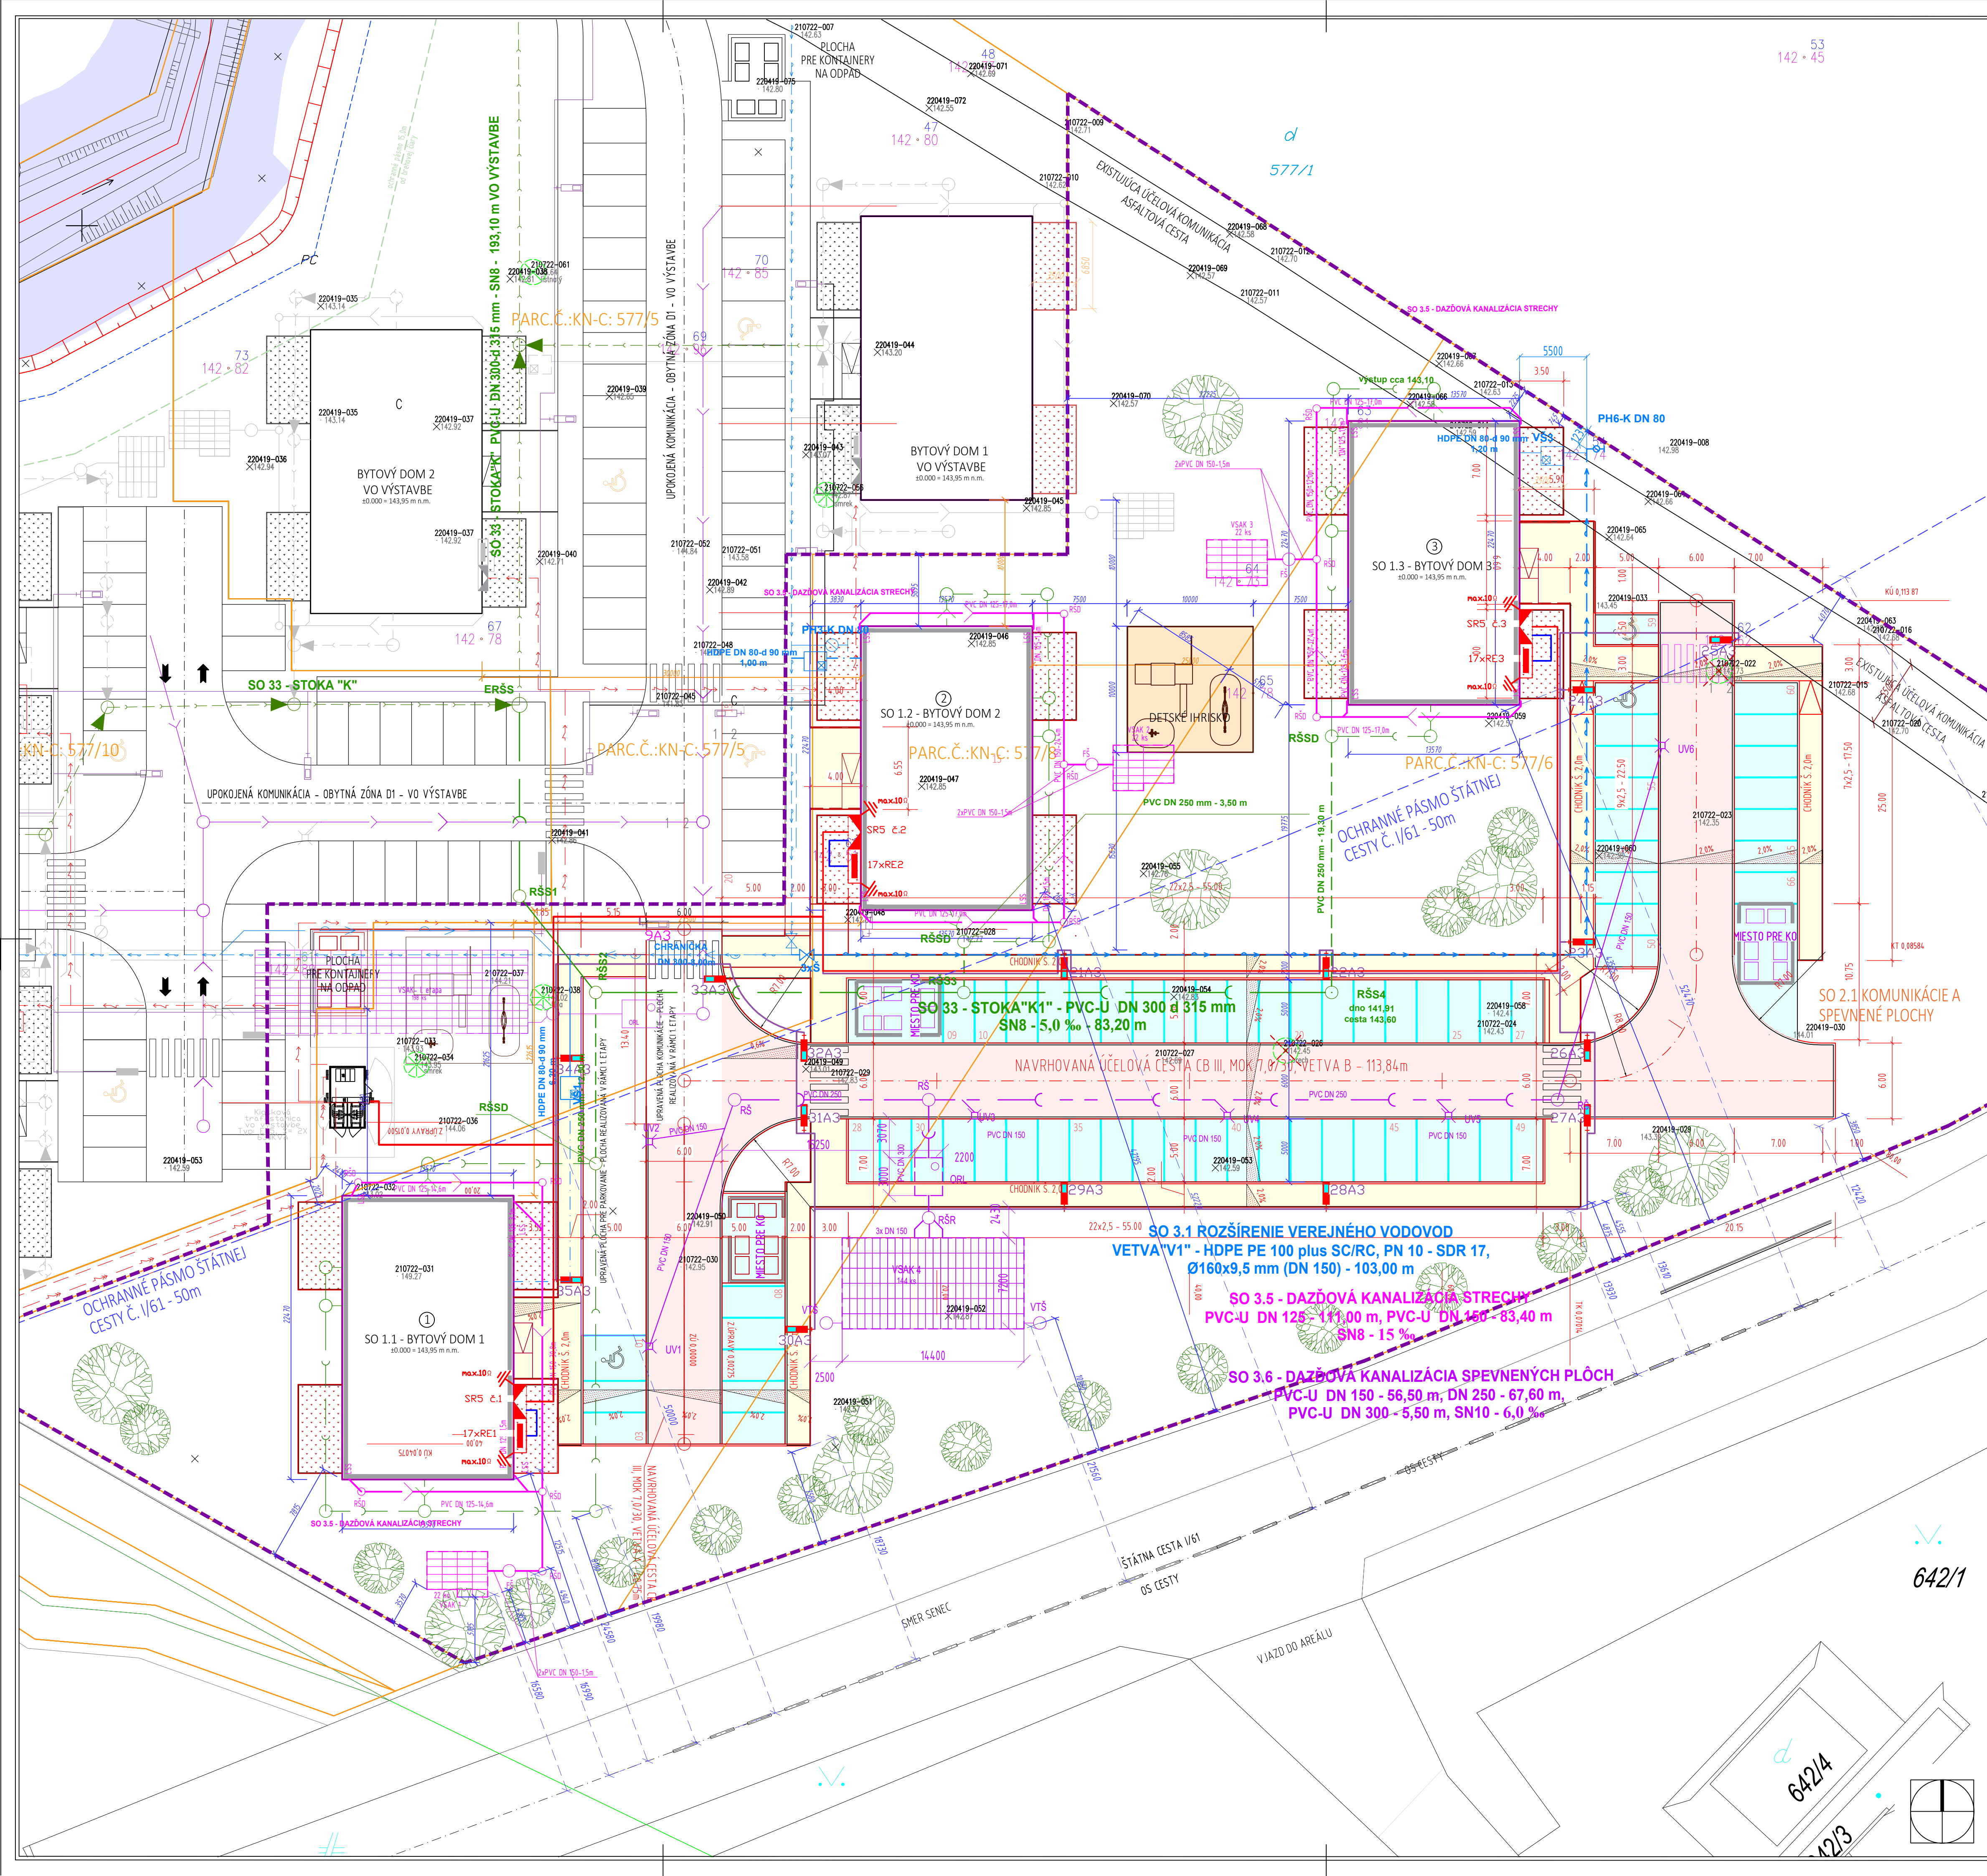

OZNAČENIE	POPIS	POZNAMKA
1	HRANICA RIEŠENÉHO ÚZEMIA	
2	SO 1.1 - BYTOVÝ DOM 1	
3	SO 1.2 - BYTOVÝ DOM 2	
	SO 1.3 - BYTOVÝ DOM 3	
SO 2.1 KOMUNIKÁCIE A SPEVNENÉ PLOCHY		
	NAVROVANÉ PRÍSTUPOVÉ KOMUNIKÁCIE - CEMENTOVÝ BETÓN - CB III, C30/37, Dmax 32	889 m²
	NAVROVANÉ PEŠIE KOMUNIKÁCIE - CHODNÍKY S KRYTOM Z BET. DLAŽBY	627 m²
	NAVROVANÉ SPEVNENÉ PLOCHY - PARKOVACIE STÁTIE S KRYTOM Z BET. DLAŽBY	913 m²
SO 3.1 ROZŠÍRENIE VEREJNÉHO VODOVODU		
	VEREJNÝ VODOVOD - VO VÝSTAVBE	
EPH	PODZEMNÝ HYDRANT - VO VÝSTAVBE	
S	VODÁRENSKÝ UZÁVER DN 100 - VO VÝSTAVBE	
	NAVROVANÝ VEREJNÝ VODOVOD HDPE PE 100, SDR 17, PN 10 - DN 150 (D 160 mm) - dĺžka 103,00 m	
PH	NAVROVANÝ PODZEMNÝ POŽIARNÝ HYDRANT DN 80	
S	NAVROVANÉ ŠÚPÁTKO	
SO 3.2 VODOVODNÉ PRÍPOJKY		
	NAVROVANÁ VODOVODNÁ PRÍPOJKA Z HDPE DN 80 (D 90 MM) - dĺžka 11,8 m	
VŠ1 - VŠ3	NAVROVANÁ VODOMERNÁ ŠAHTA	
	NAVROVANÝ PRÍVOD VODY Z VŠ Z HDPE DN 80 (D 90)	
SO 3.3 ROZŠÍRENIE VEREJNEJ KANALIZÁCIE		
	VEREJNÁ GRAVITAČNÁ KANALIZÁCIA - VO VÝSTAVBE	
ERŠS	REVÍZNÁ ŠAHTA VEREJNEJ KANALIZÁCIE - VO VÝSTAVBE	
	NAVROVANÁ VEREJNÁ SPLAŠKOVÁ KANALIZÁCIA PVC DN 300 - dĺžka 83,20 m	
RŠS	NAVROVANÁ REVÍZNÁ ŠAHTA NA VEREJNEJ KANALIZACII	
SO 3.4 KANALIZAČNÉ PRÍPOJKY		
	NAVROVANÁ KANALIZAČNÁ PRÍPOJKA SPLAŠKOVÝCH VÔD PVC DN 250 - 35,30 m	
RŠSD	PLÁNOVANÁ DOMOVÁ REVÍZNÁ ŠAHTA SPLAŠKOVÝCH VÔD BETÓN. Ø 1000 MM S LIAT.POKLOPOM	
SO 3.5 DAŽĎOVÁ KANALIZÁCIA STRECHY		
RSD	NAVROVANÁ DAŽĎOVÁ KANALIZÁCIA STRECHY Z PVC DN 125 - 111,0 m A PVC DN 150 - 88,6 m	
LSS	NAVROVANÁ REVÍZNÁ ŠAHTA DAŽĎOVÝCH VÔD STRECHY PVC Ø 600 mm S LIAT. POKLOPOM - 10 ks	
FS	NAVROVANÝ LAPAČ STREŠNÝCH SPLAVENÍN - 16 ks	
VS	NAVROVANÁ FILTRAČNÁ ŠAHTA BETÓNOVÁ Ø 1000 (1200) mm, LIATINOVÝ POKLOP S VETRAČNÝM OTVOROM, 4ks	
VS	NAVROVANÝ VSAKOVAČÍ SYSTÉM - TECHNIBOX 432 - 88 ks (22+22+22+22)	
SO 3.6 DAŽĎOVÁ KANALIZÁCIA SPEVNENÝCH PLOCH		
	NAVROVANÁ DAŽĎOVÁ KANALIZÁCIA SPEVNENÝCH PLOCH Z PVC DN 100 - 56,5 m, PVC DN 250 - 67,6 m A PVC DN 300 - 5,5 m	
UV	NAVROVANÝ ULIČNÝ VPUST UV 900 - KLARTEC S LIATINOVÝM ROŠTOM 500x500 mm, 400 kn - 10 ks	
ORL	NAVHR. ODLUČOVAČ ROPNÝCH LÁTOK SEPARATOR BLUE 50 + PURASORB, POKLOP LIAT., 400 KN	
RS	NAVHR. REVÍZNÁ ŠAHTA DAŽĎOVÝCH VÔD (SPEVNENÉ PLOCHY) - BETÓNOVÁ Ø 1000 mm, S LIATIN. POKLOP. Ø 600 mm, 400 kn - 7 ks	
RŠR	NAVROVANÁ ROZDELOVACIA ŠAHTA DAŽĎOVEJ KANALIZÁCIE STRECHY - BETÓNOVÁ Ø 1000 mm - 1 ks	
VTS	NAVROVANÁ VETRAČNÁ ŠAHTA - BETÓN. Ø 1000 MM, LIAT. POKLOP S VETR. Ø 600 mm, 400 kn - 2 ks	
VS	NAVROVANÝ VSAKOVAČÍ SYSTÉM - TECHNIBOX 432 - 144 ks	
SO 4.1 SEKUNDÁRNE NN ROZVODY		
ETS	EXISTUJÚCA KIOSKOVÁ TRAFOSTANICA	
	NAVY-4x240 - KÁBEL NN ROZVODU PO CELEJ DĺŽKE V CHRÁNIČE FKXVR Ø160MM, SPOLOČNÁ UZEMŇOVACIA SÚSTAVA- PÁSOVINA FEZN 30x4	
SR	NAVROVANÁ IŠTICA A ROZPOJOVACIA SKRÍŇA SR5 Ľ-13 typu HASMA: SR-5 - DIN2 VV 3x400A / 3x160A P2	
SO 4.2 NN PRÍPOJKY		
	NAVY-J 4x240 - KÁBEL NN PRÍPOJKY /POD SPEVNENÝMI PLOCHAMI VEDENÉ V CHRÁNIČE/	
RE	NAVROVANÝ ELEKTROMEROVÝ ROZVÁŽAČ RE	
SO 4.3 VEREJNÉ OSVETLENIE		
	VEREJNÉ OSVETLENIE - VO VÝSTAVBE	
	NAVY-J 4x16 - KÁBEL VEREJNÉHO OSVETLENIA + SPOL. UZEMŇOVACIA SÚSTAVA- PÁSOVINA FEZN 30x4	
A	STOŽIAR VEREJNÉHO OSVETLENIA VO VÝSTAVBE - RIEŠI SAMOSTATNÝ PROJEKT - P220526	
A	NAVROVANÝ STOŽIAR VEREJNÉHO OSVETLENIA	
SO 5.1 TERÉNNÉ A SADOVÉ ÚPRAVY		
	EXISTUJÚCA ZELEN	
	EXISTUJÚCA ZELEN URČENÁ NA VÝRUB, 1ks BREZA, 1ks ORECH	
	NAVROVANÁ ZELEN	

Príloha č.4 – Koordinačná situácia

ČLENENIE STAVBY NA STAVEBNÉ OBJEKTY:

- SO 1.1. BYTOVÝ DOM 1 (parcela č. 577/8 KN-C)
- SO 1.2. BYTOVÝ DOM 2 (parcela č. 577/8 KN-C)
- SO 1.3. BYTOVÝ DOM 3 (parcela č. 577/6, 577/8 KN-C)

SO 2.1. KOMUNIKÁCIE A SPEVNENÉ PLOCHY (parcela č. 577/5, 577/6, 577/8 KN-C)

- SO 3.1. ROZŠÍRENIE VEREJNÉHO VODOVODU (parcela č. 577/5, 577/6, 577/8 KN-C)
- SO 3.2. VODOVODNÉ PRÍPOJKY (parcela č. 577/5, 577/6, 577/8 KN-C)
- SO 3.3. ROZŠÍRENIE VEREJNEJ KANALIZÁCIE (parcela č. 577/5, 577/6, 577/8, 577/10 KN-C)
- SO 3.4. KANALIZAČNÉ PRÍPOJKY (parcela č. 577/5, 577/6, 577/8 KN-C)
- SO 3.5. DAŽĎOVÁ KANALIZÁCIA STRECHY (parcela č. 577/5, 577/6, 577/8 KN-C)
- SO 3.6. DAŽĎOVÁ KANALIZÁCIA SPEVNENÝCH PLOCH (parcela č. 577/6, 577/8 KN-C)

- SO 4.1. SEKUNDÁRNE NN ROZVODY (parcela č. 577/5, 577/6, 577/8 KN-C)
- SO 4.2. NN PRÍPOJKY (parcela č. 577/5, 577/6, 577/8 KN-C)
- SO 4.3. VEREJNÉ OSVETLENIE (parcela č. 577/5, 577/6, 577/8 KN-C)

SO 5.1. TERÉNNÉ A SADOVÉ ÚPRAVY (parcela č. 577/5, 577/6, 577/8 KN-C)

±0,000 = 143,95 m n.m. (výškový systém BpV)

NAZOV STAVBY: VÝSTAVBA BYTOVÝCH DOMOV CÍFER - II.ETAPA		KOVÁČ ARCHITECTS Svät SNP 9977/13, Galantka 924 03 0948 516 036 office@kovaarchitects.sk	
STAVEBNÝ OBJEKT:			
Miesto stavby: k.ú. Cífer, č. parc. KN-C: 577/5, 577/6, 577/8			
INVESTOR: Obec Cífer, Námestie Andreja Hlinku 169/31, 919 43 Cífer	ÚČEL: D-ÚR		
AUTOR: Ing.arch. Ing. JÁN KOVÁČ	PROFESIA: ARCHITEKTÚRA		
ZODPOVEDNÝ PROJEKTANT: Ing.arch. Ing. JÁN KOVÁČ	DATA: 01/2025		
VÝPRAKOVÁ: Ing. VIKTÓRIA ŠÍPČEZ	ČÍSLO ZÁKAZY: 2024/151		
OBRAH VÝKRESU: KOORDINAČNÁ SITUÁCIA	MIERA: 1:250	Č. VÝKRESU: A3	
	FORMÁT: 420x840		