


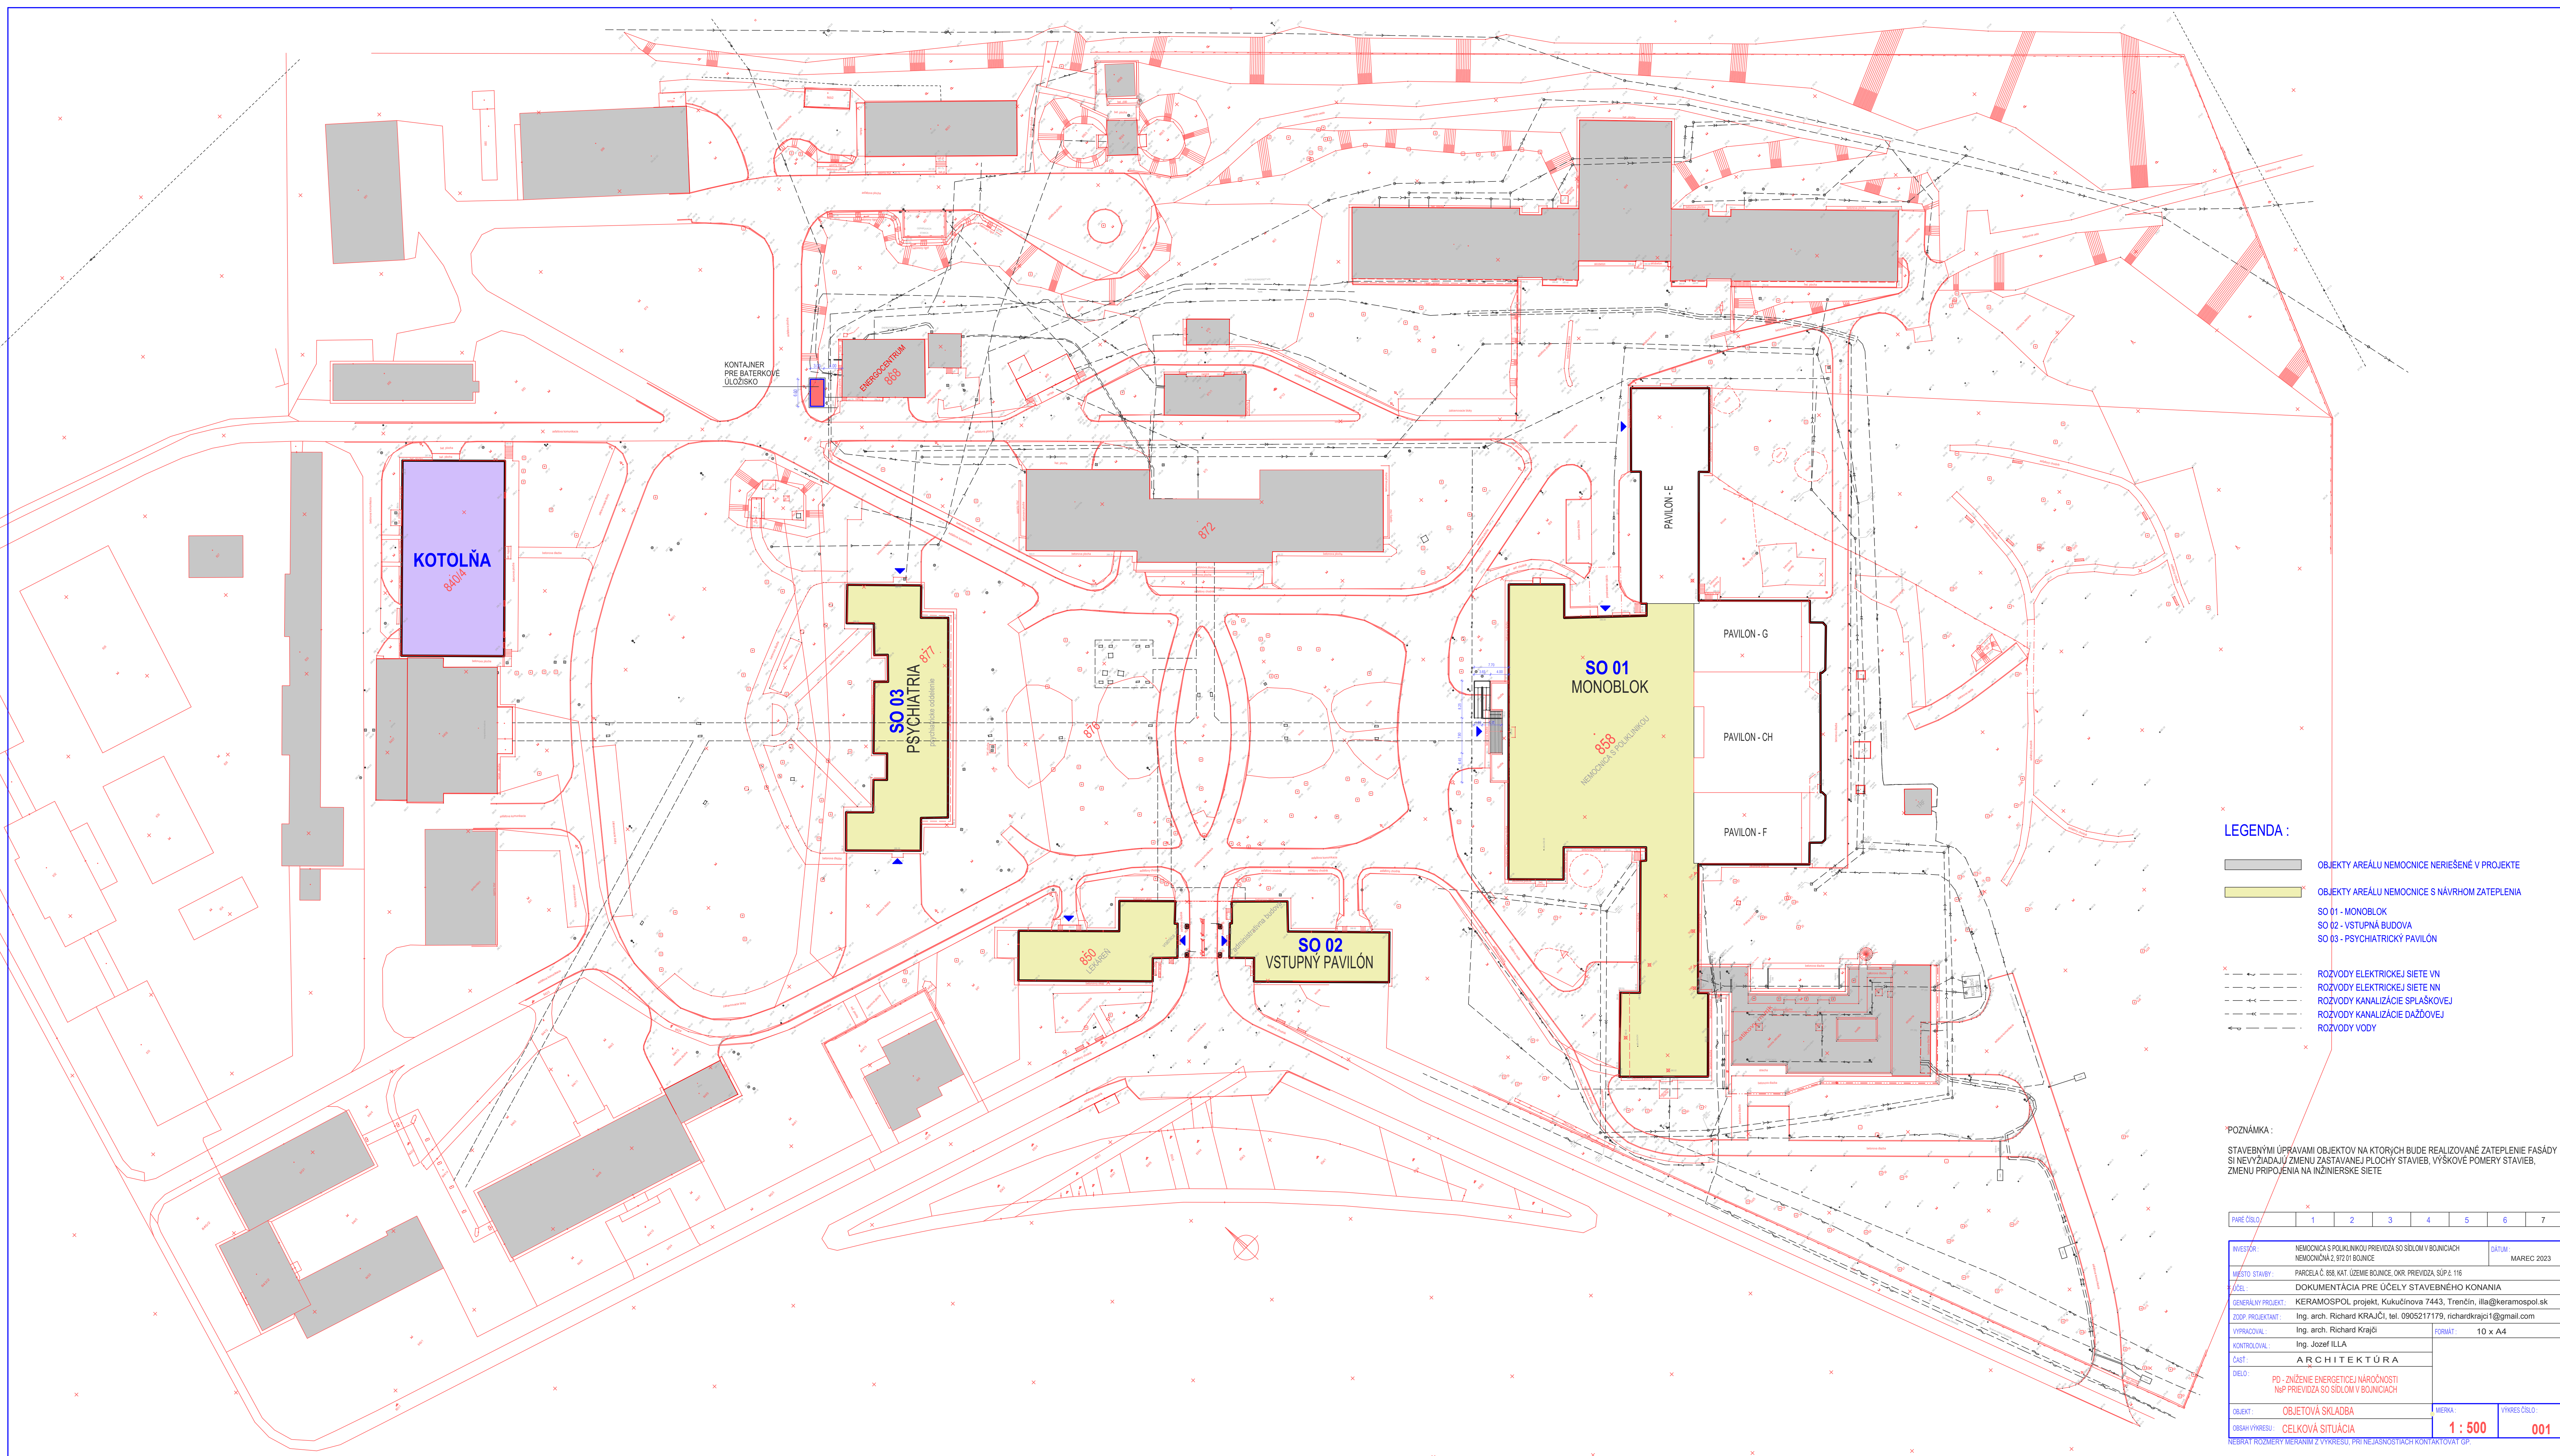

- LEGENDA :**
- OBJEKTY AREÁLU NEMOCNICE NERIEŠENÉ V PROJEKTE
 - OBJEKTY AREÁLU NEMOCNICE S NÁVRHOM ZATEPLENIA
 - SO 01 - MONOBLOK
 - SO 02 - VSTUPNÁ BUDOVA
 - SO 03 - PSYCHIATRICKÝ PAVILÓN
 - ROZVODY ELEKTRICKEJ SIEŤE VN
 - ROZVODY ELEKTRICKEJ SIEŤE NN
 - ROZVODY KANALIZÁCIE SPLAŠKOVEJ
 - ROZVODY KANALIZÁCIE DAŽDOVEJ
 - ROZVODY VODY

***POZNÁMKA :**
STAVEBNÝMI ÚPRAVAMI OBJEKTÓV NA KTORÝCH BUDE REALIZOVANÉ ZATEPLENIE FASÁDY SI NEVYŽIADAJU ZMENU ZASTAVANEJ PLOCHY STAVIEB, VÝŠKOVÉ POMERY STAVIEB, ZMENU PRÍPOJENIA NA INŽINIERSKE SIEŤE

PARÉ ČÍSLO		1	2	3	4	5	6	7	
INVESTOR :		NEMOCNICA S POLKLIANKOU PŘEVODZA SO SÍDLOM V BOJNICIACH NEMOCNÁ 2, 972 01 BOJNICE					DATUM : MAREC 2023		
MÍSTO STAVBY :		PARCELA Č. 858, KAT. ÚZEMIE BOJNICE, OKR. PŘEVODZA, SÚP.2: 116							
ÚČEL :		DOKUMENTÁCIA PRE ÚČELY STAVEBNÉHO KONANIA							
GENERALNY PROJECT :		KERAMOSPOL projekt, Kukučínova 7443, Trenčín, illa@keramospol.sk							
ZÚP. PROJEKTANT :		Ing. arch. Richard KRAJČÍ, tel. 0905217179, richardkrajci1@gmail.com							
VYPRACOVÁV. :		Ing. arch. Richard Krajčí				FORMÁT : 10 x A4			
KONTROLOVÁV. :		Ing. Jozef ILLA							
ČASŤ :		ARCHITEKTÚRA							
DILO :		PD - ZNÍŽENIE ENERGETICKEJ NÁROČNOSTI NŠP PŘEVODZA SO SÍDLOM V BOJNICIACH							
OBJEKT :		OBJETOVÁ SKLADBA					MIERKA :		
OBŠAH VÝKRESU :		CELKOVÁ SITUÁCIA					VÝKRES ČÍSLO :		
							1 : 500		
							001		

NEBRAT ROZMERY MERANIM Z VÝKRESU, PRI NEJASNOSTIACH KONTAKTOVAŤ GP.