


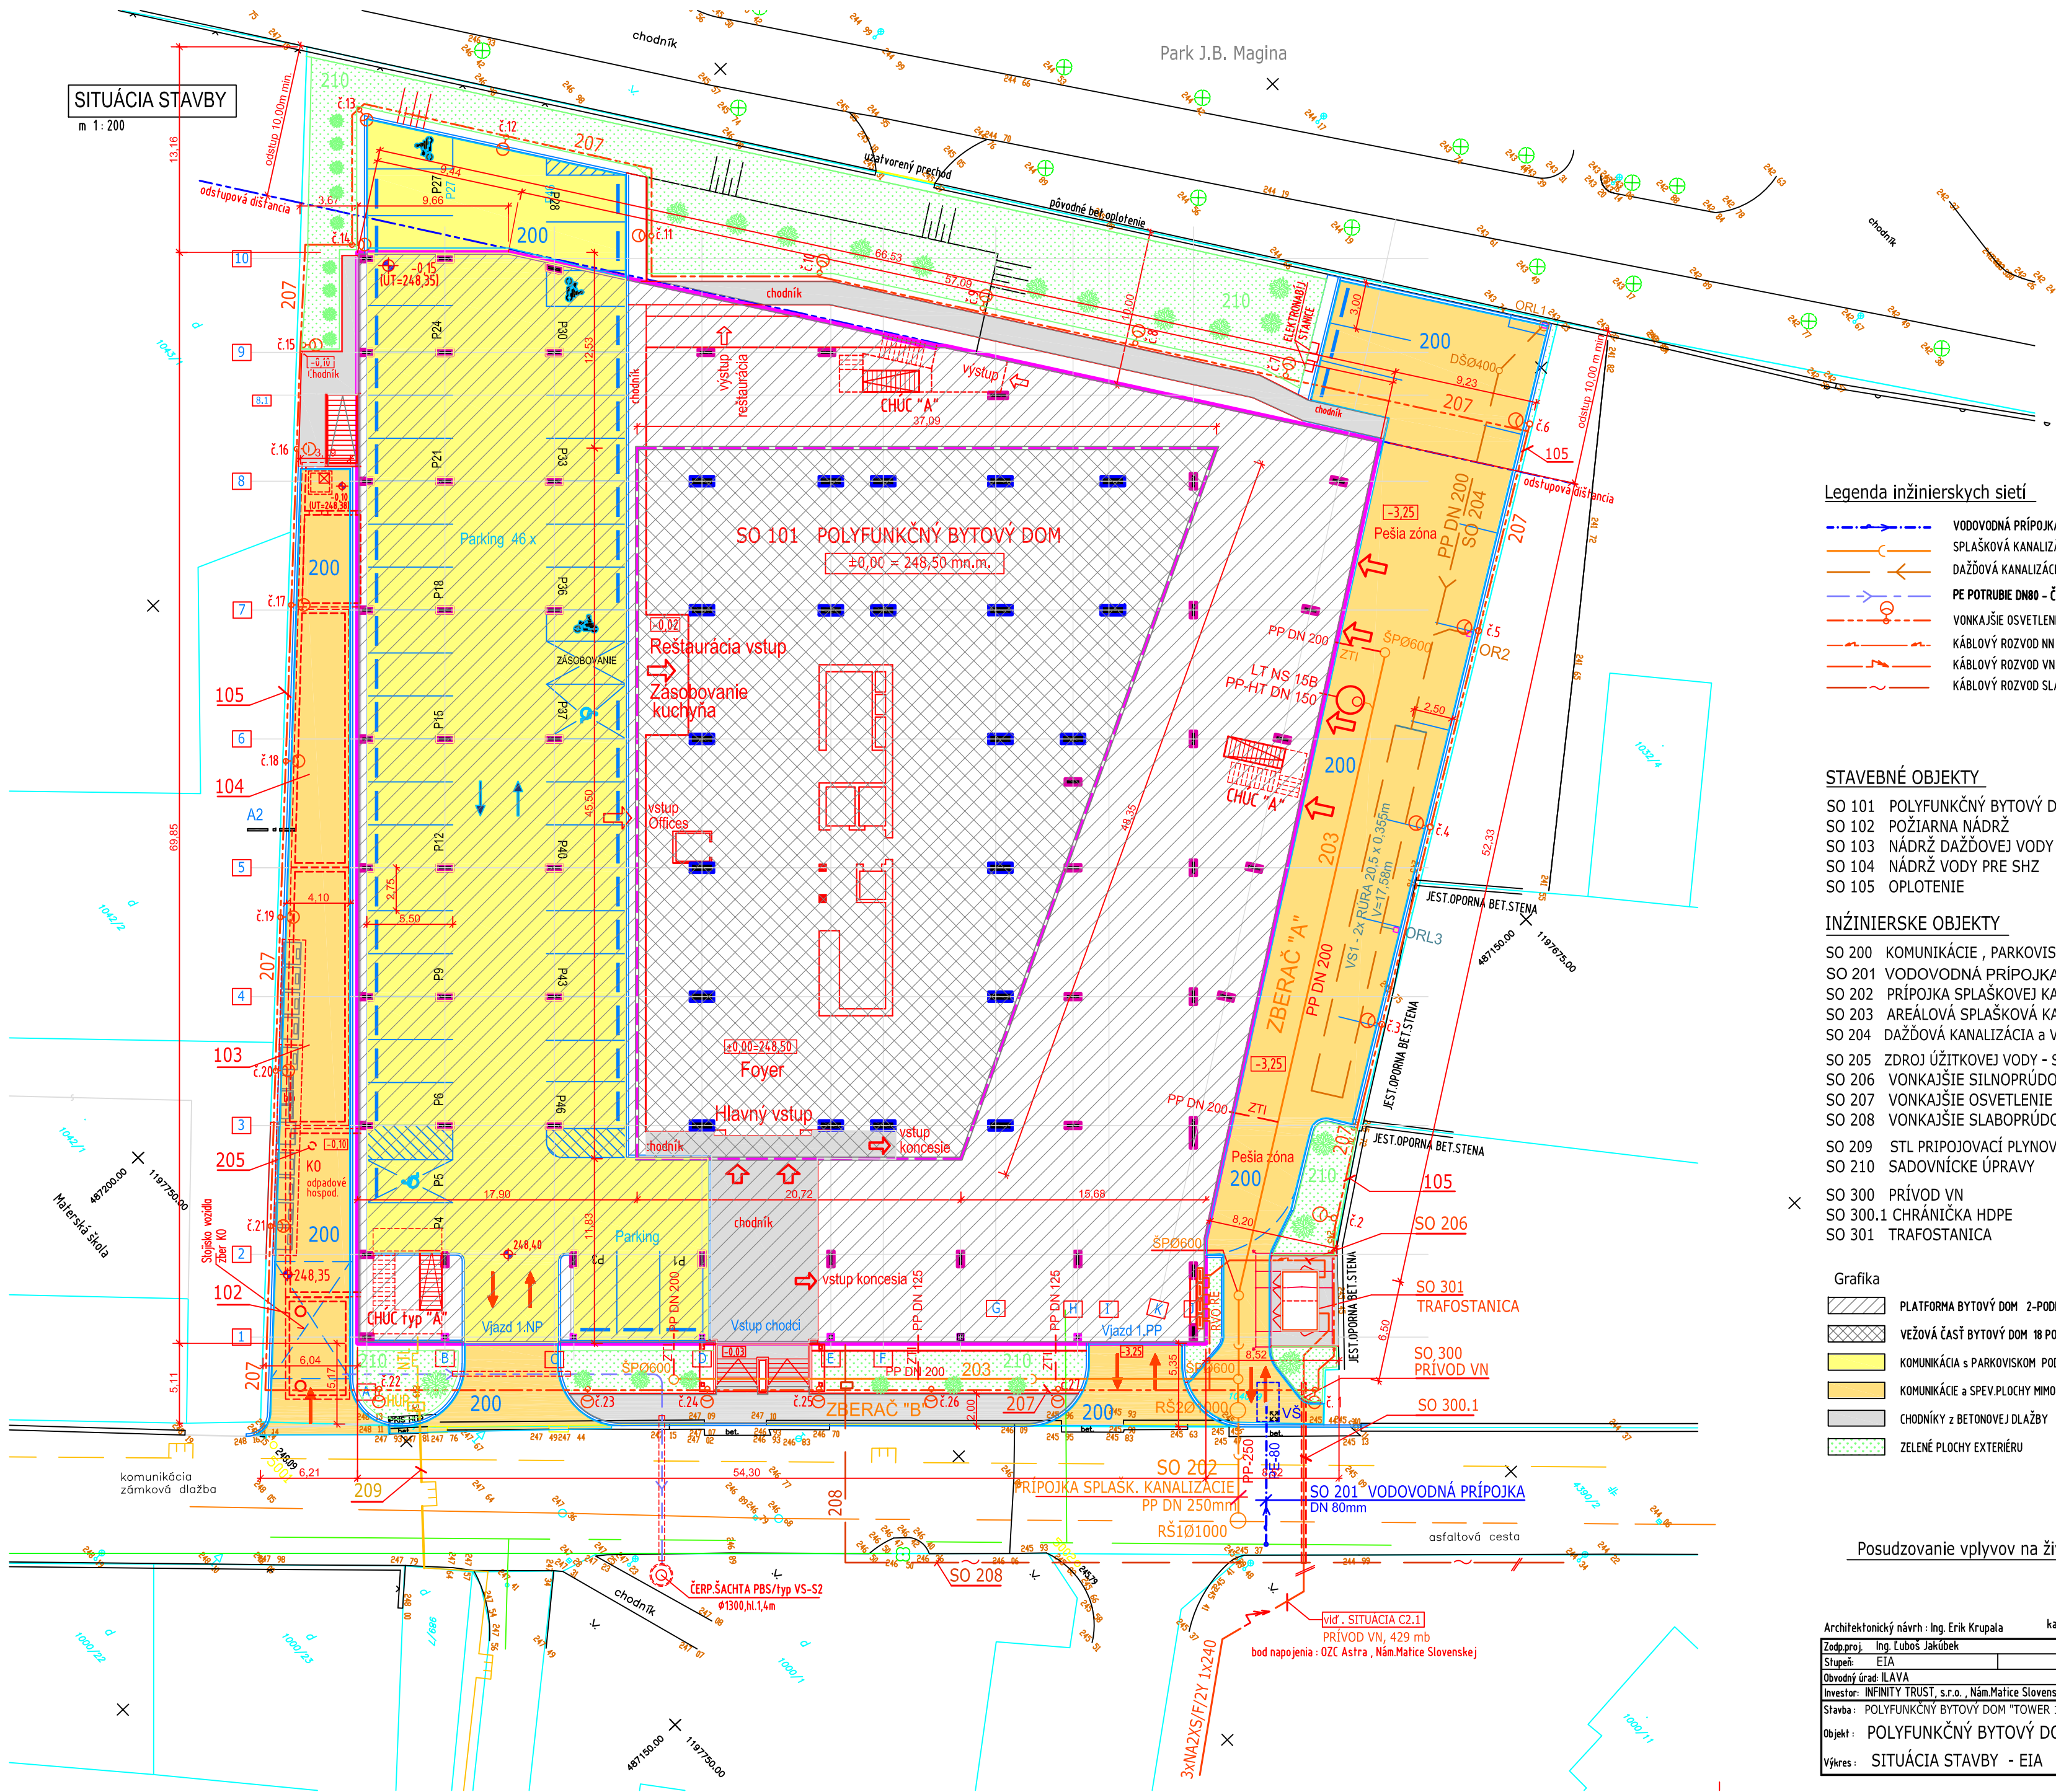

Legenda inžinierskych sietí

- VODOVODNÁ PRÍPOJKA DN80
- SPLAŠKOVÁ KANALIZÁCIA DN200
- DAŽĎOVÁ KANALIZÁCIA DN200 a VSAKOV. ZARIADENIA
- PE POTRUBIE DN80 - ČERPANIE POŽIARNEJ VODY
- VONKAJŠIE OSVETLENIE a SVIETIDLÁ
- KÁBLOVÝ ROZVOD NN
- KÁBLOVÝ ROZVOD VN
- KÁBLOVÝ ROZVOD SLABOPRÚD - OPTIKA/predpoklad/

STAVEBNÉ OBJEKTY

- SO 101 POLYFUNKČNÝ BYTOVÝ DOM
- SO 102 POŽIARNA NÁDRŽ
- SO 103 NÁDRŽ DAŽĎOVEJ VODY
- SO 104 NÁDRŽ VODY PRE SHZ
- SO 105 OPLATENIE

INŽINIERSKÉ OBJEKTY

- SO 200 KOMUNIKÁCIE , PARKOVISKÁ a SPEV.PLOCHY PRE SO 101
- SO 201 VODOVODNÁ PRÍPOJKA
- SO 202 PRÍPOJKA SPLAŠKOVEJ KANALIZÁCIE
- SO 203 AREÁLOVÁ SPLAŠKOVÁ KANALIZÁCIA a LAPAČ TUKOV LT
- SO 204 DAŽĎOVÁ KANALIZÁCIA a VSAKOVACIE ZARIADENIE
- SO 205 ZDROJ ÚŽITKOVEJ VODY - STUDŇA
- SO 206 VONKAJŠIE SILNOPRÚDOVÉ ROZVODY NN
- SO 207 VONKAJŠIE OSVETLENIE AREÁLU
- SO 208 VONKAJŠIE SLABOPRÚDOVÉ ROZVODY - OPTIKA
- SO 209 STL PRÍPOJOVACÍ PLYNOVOD
- SO 210 SADOVNÍCKE ÚPRAVY
- SO 300 PRÍVOD VN
- SO 300.1 CHRÁNIČKA HDPE
- SO 301 TRAFOSTANICA

Grafika

- PLATFORMA BYTOVÝ DOM 2-PODLAŽNÁ / 1. - 2.n.p. /
- VEŽOVÁ ČASŤ BYTOVÝ DOM 18 PODLAŽÍ / 3. - 20.n.p. /
- KOMUNIKÁCIA s PARKOVISKOM POD PLATFORMOU
- KOMUNIKÁCIE a SPEV.PLOCHY MIMO OBYŠ BYTOVÉHO DOMU
- CHODNÍKY z BETONOVEJ DLAŽBY
- ZELENÉ PLOCHY EXTERIÉRU

Posudzovanie vplyvov na životné prostredie / EIA /

Architektonický návrh : Ing. Erik Krupala		katastr.územie : Dubnica n/Váhom	
Zodp.proj. : Ing. Ľuboš Jakubek		Datum: 04/2025	
Stupeň: EIA			
Obvodný úrad: ILAVA			
Investor: INFINITY TRUST, s.r.o., Nám.Matice Slovenskej 4260/33, 018 41 Dubnica n/V			
Stavba: POLYFUNKČNÝ BYTOVÝ DOM "TOWER 19 & OFFICES", DUBNICA n/V			
Objekt: POLYFUNKČNÝ BYTOVÝ DOM		Σ Formátov	10 A4
Výkres: SITUÁCIA STAVBY - EIA		Mierka:	Por. č.v.
		1: 200	C2