


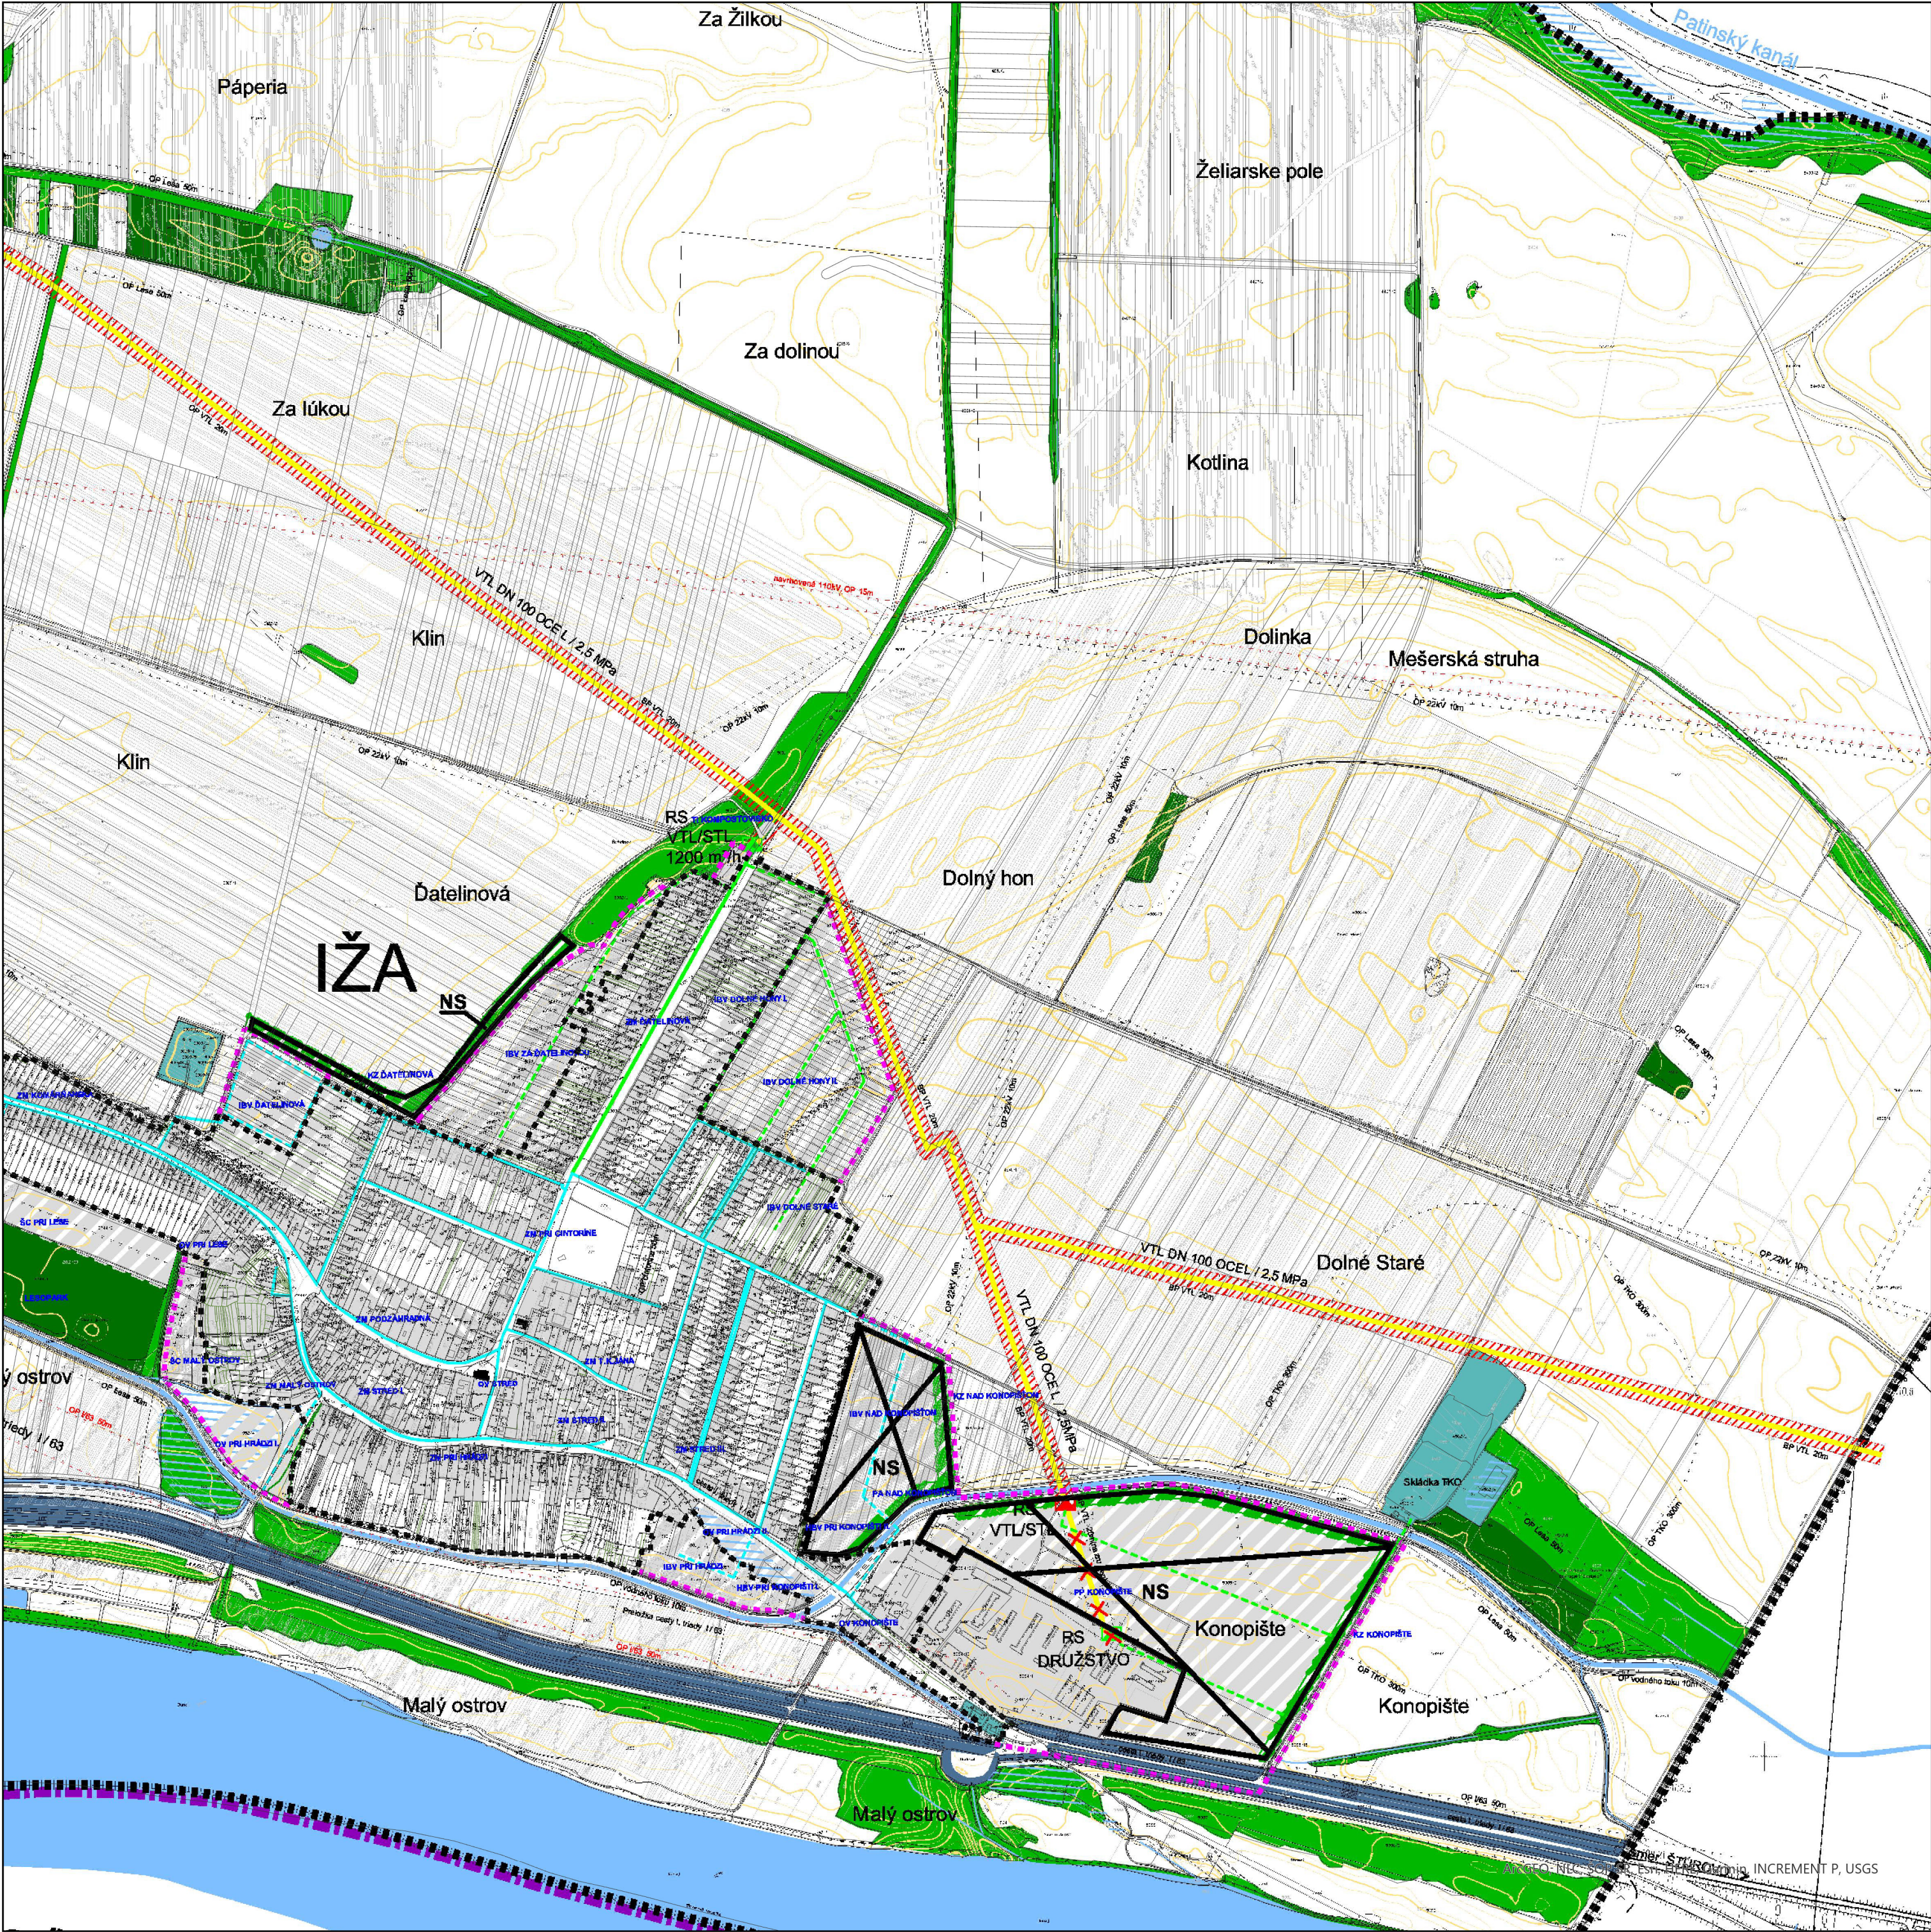

LEGENDA		
HRANICA SLOVENSKEJ REPUBLIKY	STAV	NÁVRH
HRANICA KATASTRÁLNEHO ÚZEMIA		
NAVROVANÁ HRANICA ZASTAVANÉHO ÚZEMIA OBCE		
OCHRANNÉ PÁSMA VŠETKÝCH DRUHOV		
PARCELÁCIA KATASTRA C		
PARCELÁCIA KATASTRA E		
LOKALITA S NEUDELENÝM SÚHLASOM NA VYŇATIE Z PPF		
FUNKČNÉ VYUŽITIE ÚZEMIA		
URBANIZOVANÉ ÚZEMIA		
ÚZEMIA VEREJNÉHO TECHNICKO-INFRAŠTRUKTÚRNEHO VYBAVENIA		
VODNÉ PLOCHY A TOKY		
MOKRAĎOVÁ PLOCHA, SUCHÝ POLDER		
VODNÝ KANÁL, RIGOL		
TELESO PROTIPOVODŇOVEJ HRÁDZE		
PLOCHY KRAJINNEJ ZELENÉ		
PLOCHY LISOV		
PLOCHY LOŽISK PIESKOV		
PRVKY TECHNICKÉJ INFRAŠTRUKTÚRY		
VYSOKOTLAKÝ PLYNOVOD (VTL)		
STREDNOTLAKÝ PLYNOVOD (STL)		
NÍZKOTLAKÝ PLYNOVOD (NTL)		
BEZPEČNOSTNÉ PÁSMO VTL PLYNOVODU		
REGULAČNÁ STANICA RS VTL/STL		
PLYNOVOD NA ZRUŠENIE		

Vysvetlivky:

IBV - Individuálna bytová výstavba
HBV - Hromadná bytová výstavba
OV - Občianska vybavenosť
PP - Priemyselný park
RC - Rekreačné centrum
SC - Športové centrum
ZM - Zmiešané územie
KZ - Krajinná zeleň

ÚZEMNÝ PLÁN OBCE IŽA
ÚPLNÉ ZNENIE

Obstarávateľ: Obec Iža
Spracovateľ: Ing. arch. Martin Baloga, PhD.
Osoba odborne spôsobilá pre obstaranie ÚPP a ÚPD: Ing. Peter Hanesz
Dátum: apríl 2025

NAVHR RIEŠENIA VEREJNÉHO
TECHNICKO-INFRAŠTRUKTÚRNEHO
VYBAVENIA ÚZEMIA -
ZÁSOBOVANIE PLYNOM A TEPLOM

7A

M 1:10 000

Exportované: