


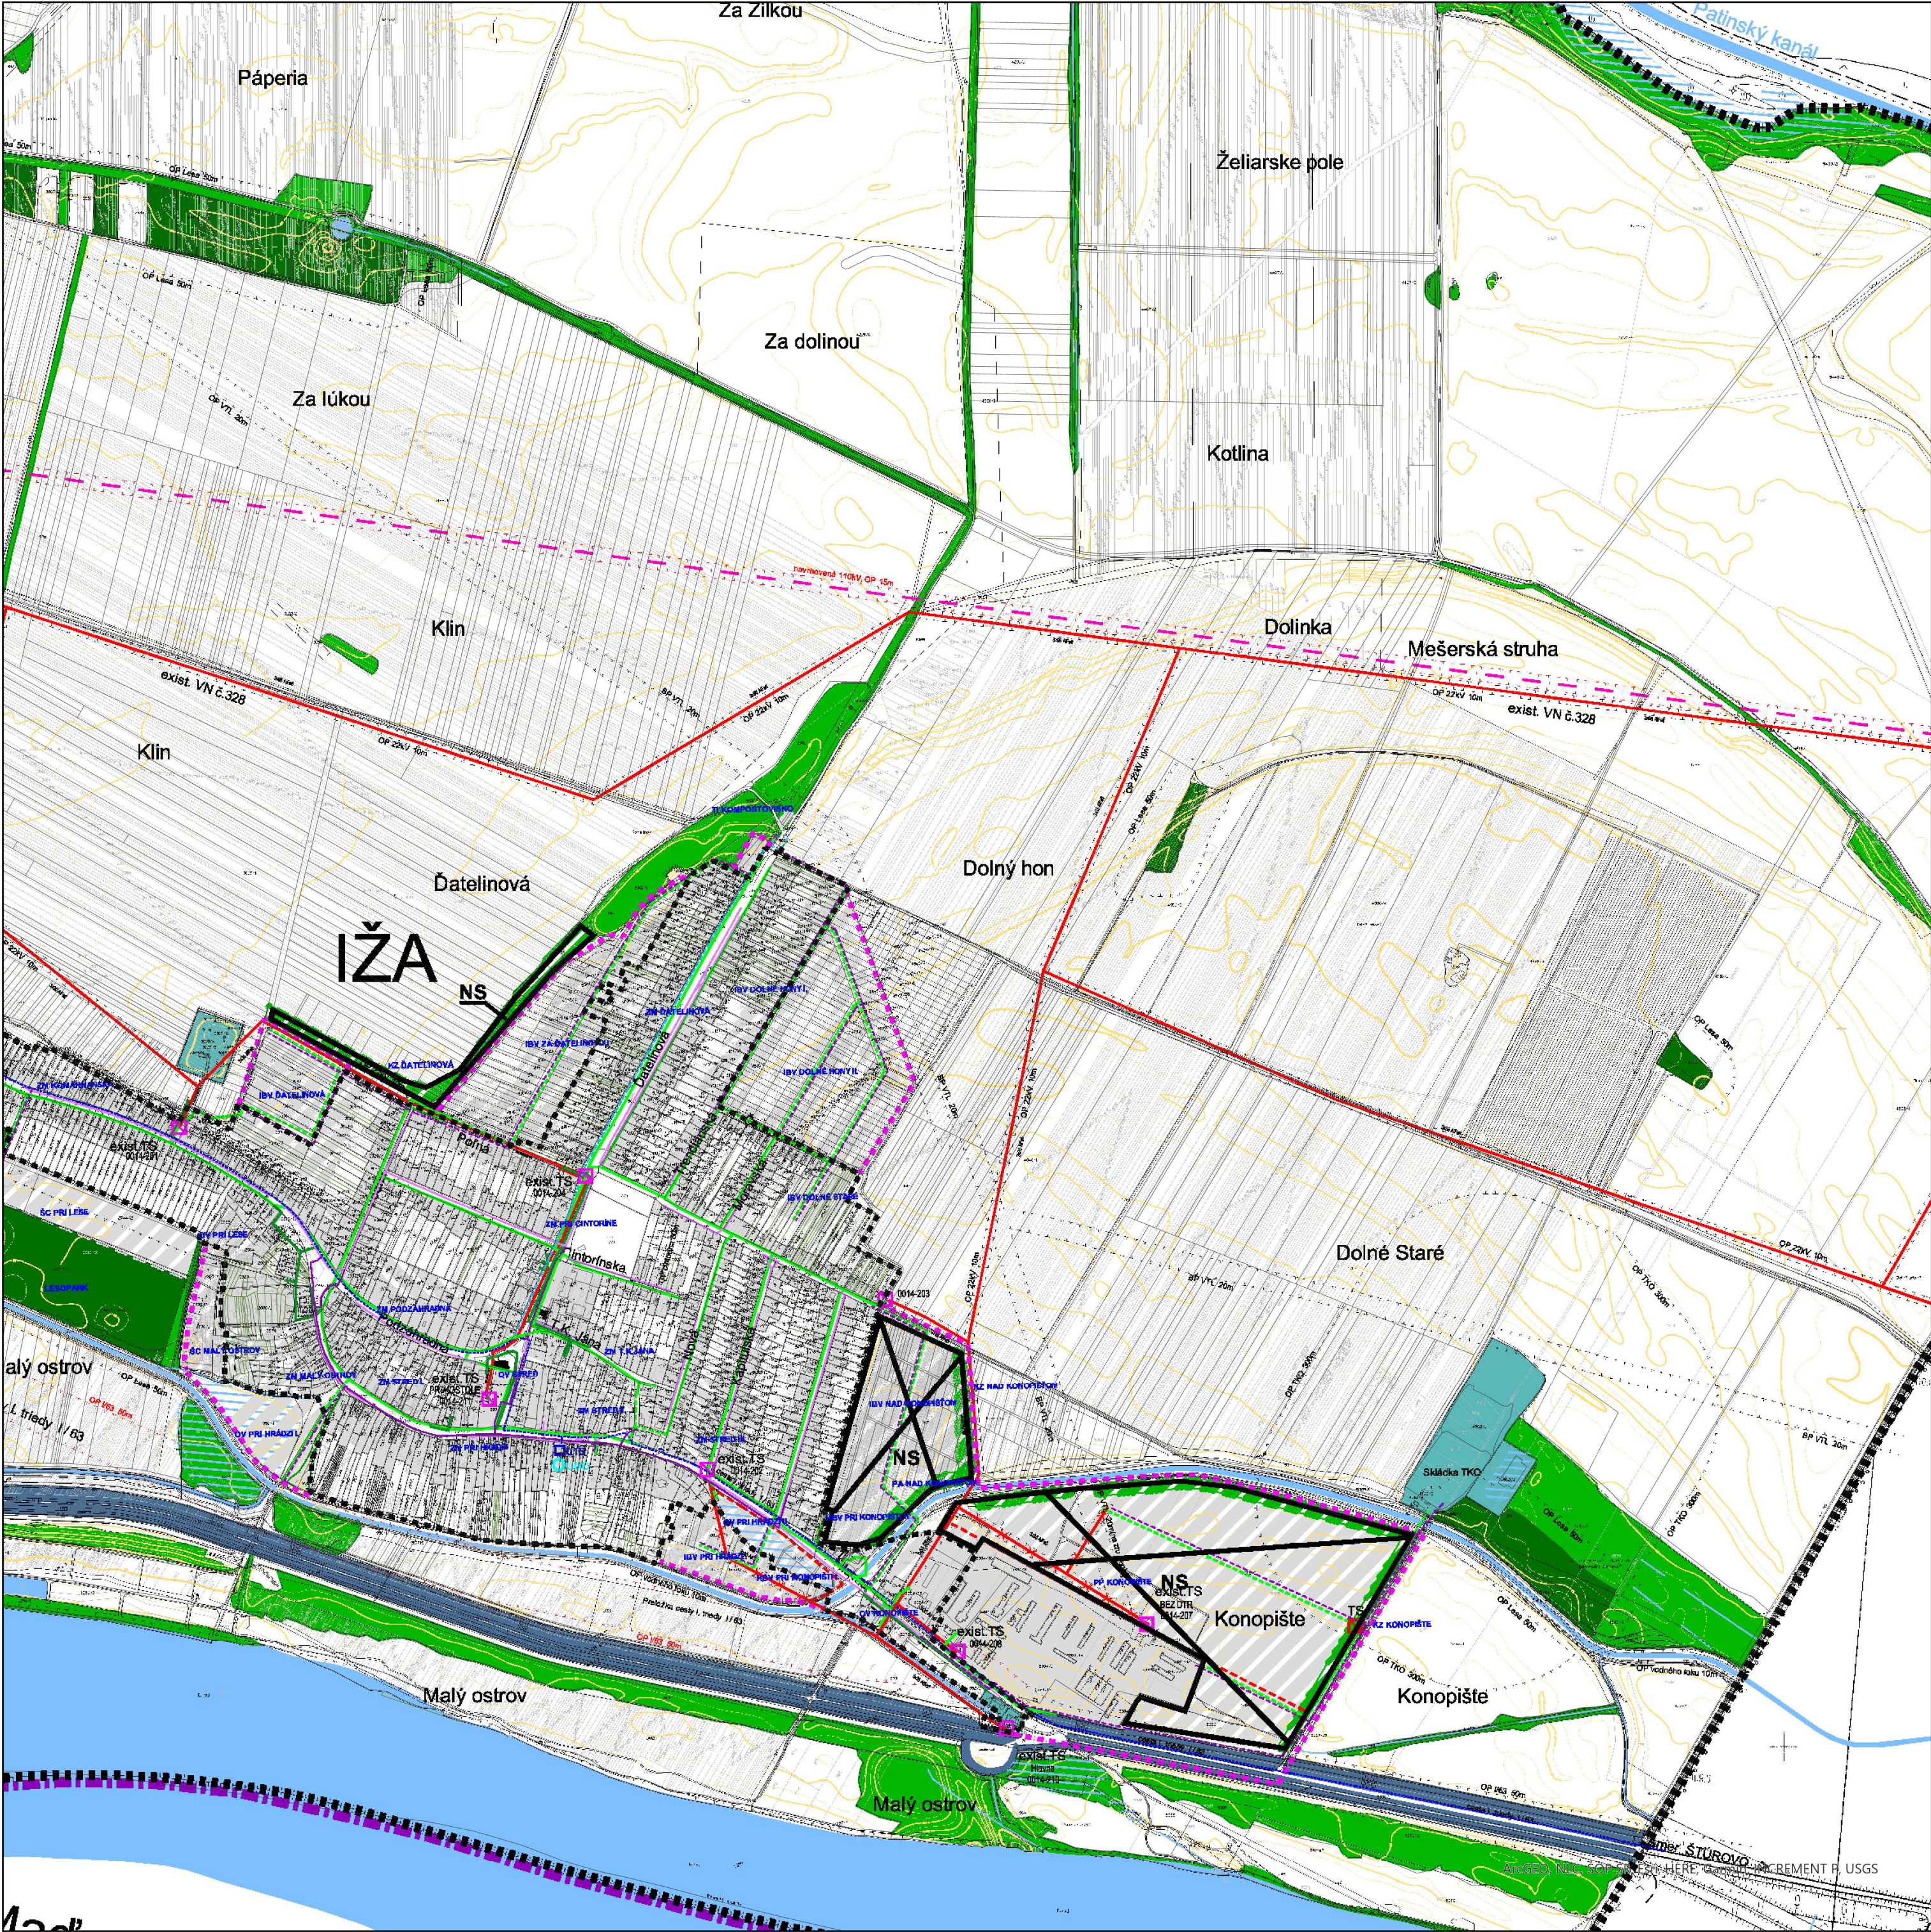

STAV	NÁVRH	VÝHLAD
HRANICA SLOVENSKEJ REPUBLIKY		
HRANICA KATASTRÁLNEHO ÚZEMIA		
HRANICA ZASTAVANÉHO ÚZEMIA OBCE VYMEDZENÁ K 1.1.1990		
NAVROVANÁ HRANICA ZASTAVANÉHO ÚZEMIA OBCE		
OCHRANNÉ PÁSMA VŠETKÝCH DRUHOV		
PARCELÁCIA KATASTRA C		
LOKALITA S NEUDELENÝM SÚHLASOM NA VYŤATIE Z PPF		
FUNKČNÉ VYUŽITIE ÚZEMIA		
URBANIZOVANÉ ÚZEMIA		
ÚZEMIA VEREJNÉHO TECHNICKO-INFRAŠTRUKTURÁLNEHO VYBAVENIA		
VODNÉ PLOCHY A TOKY		
MOKRAĎOVÁ PLOCHA, SUCHÝ POLDER		
VODNÝ KANÁL, RIGOL		
TELESO PROTIPOVODŇOVEJ HRÁDZE		
PLOCHY KRAJINNEJ ZELENÉ		
PLOCHY LEŠOV		
PLOCHY LOŽISK PIESKOV		
PRÍVKY TECHNICKÉJ INFRAŠTRUKTÚRY		
110KV ELEKTRICKÉ VZDUŠNÉ VEDENIE		
22KV ELEKTRICKÉ VZDUŠNÉ VEDENIE		
22KV ELEKTRICKÉ KÁBELOVÉ VEDENIE		
0,4KV - NN VZDUŠNÉ ELEKTRICKÉ VEDENIE		
0,4KV - NN KÁBELOVÉ ELEKTRICKÉ VEDENIE		
TRAFOSTANICA 22/0,4KV		
VEDENIE NA ZRUŠENIE, ALEBO PREKLÁDKU		
TELEKOMUNIKAČNÉ VEDENIE NADZEMNÉ		
TELEKOMUNIKAČNÉ VEDENIE PODZEMNÉ		
OBLASTNÝ OPTICKÝ KÁBEL T COM		
DIALKOVÝ METALICKÝ KÁBEL T COM		
UZOL TELEKOMUNIKAČNÝCH SLUŽIEB - UTS		
UZOL MOBILNÉHO OPERÁTORA - UMO		

Vysvetlivky:

- IBV - Individuálna bytová výstavba
- HBV - Hromadná bytová výstavba
- OV - Občianska vybavenosť
- PP - Príemyselný park
- RC - Rekreačné centrum
- ŠC - Športové centrum
- ZM - Zmiešané územie
- KZ - Krajinná zeleň

ÚZEMNÝ PLÁN OBCE IŽA
ÚPLNÉ ZNENIE



Obstarávateľ: Obec Iža
Spracovateľ: Ing. arch. Martin Baloga, PhD.
Osoba odborne spôsobilá pre obstaranie ÚPP a ÚPD: Ing. Peter Hanez
Dátum: apríl 2025

NÁVRH RIEŠENIA VEREJNÉHO
TECHNICKO-INFRAŠTRUKTURÁLNEHO
VYBAVENIA ÚZEMIA - ZÁSOBOVANIE ELEKTRICKOU
ENERGIOU A ROZVOJ TELEKOMUNIKAČNÝCH ZARIADENÍ

8A

M 1:10 000

Exportované: