


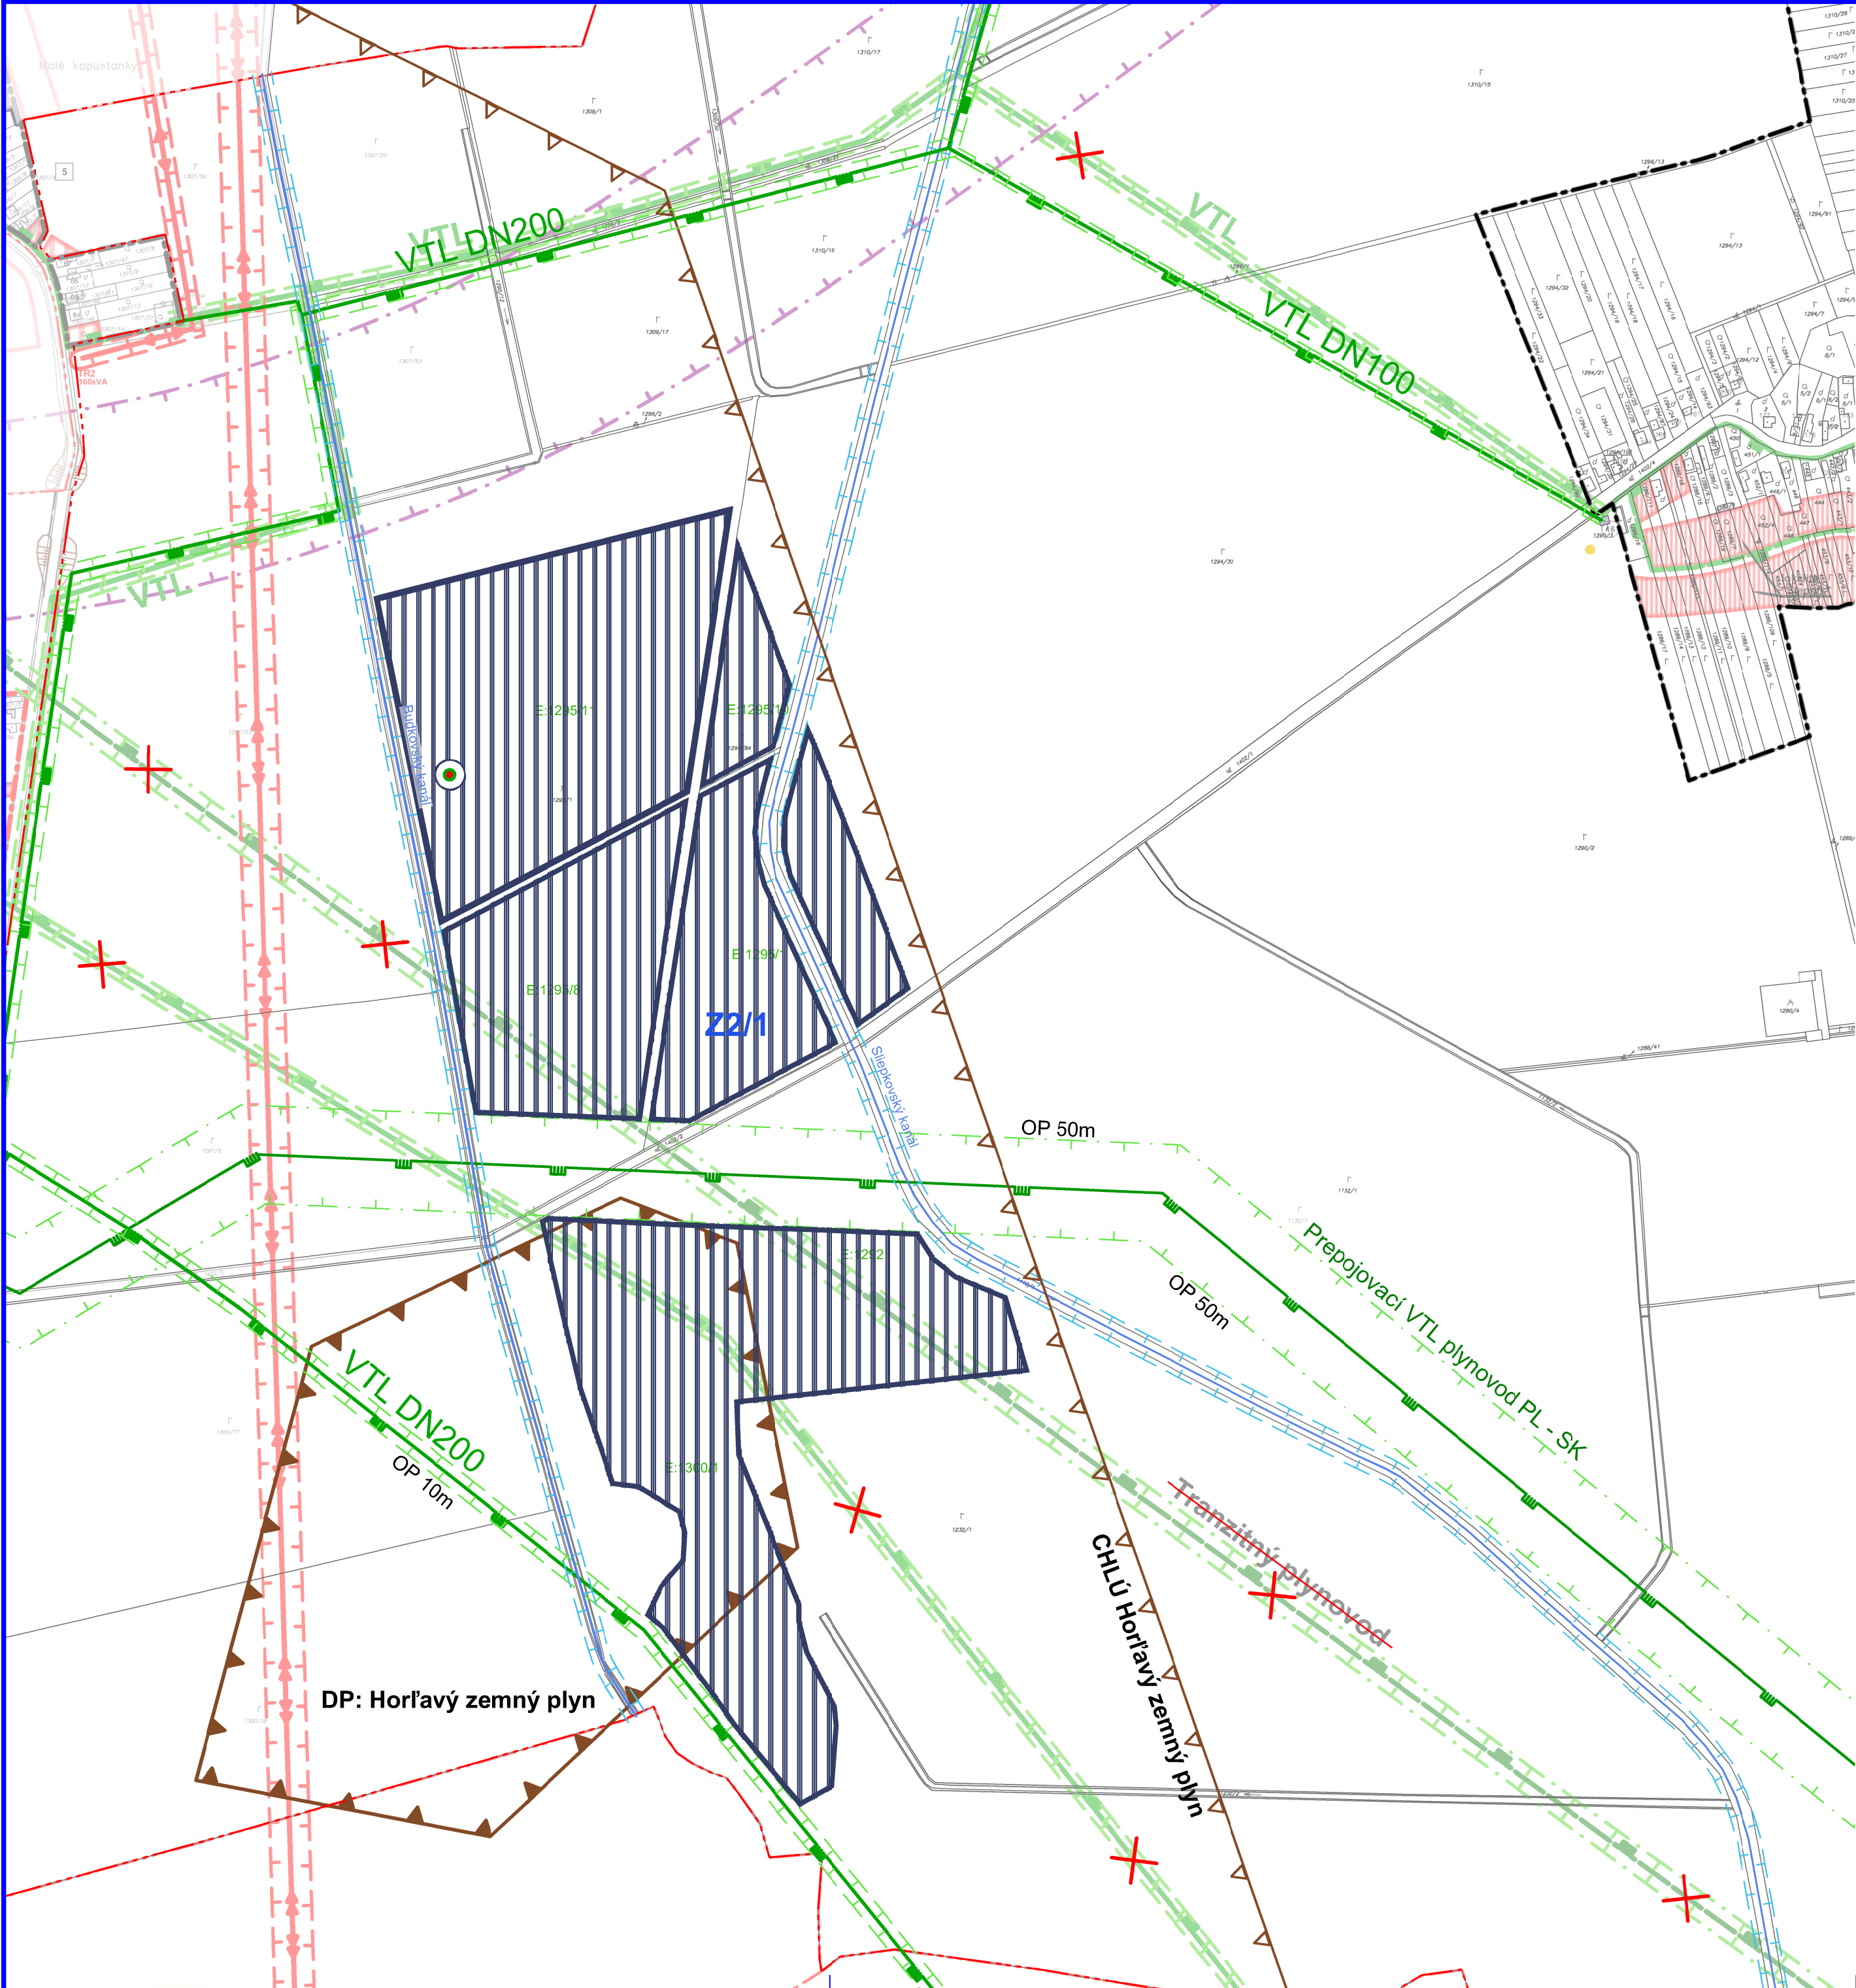

ZMENY A DOPLNKY č.2
SPOLOČNÝ ÚZEMNÝ PLÁN OBCÍ
Lastomír, Sĺepkovce, Krásnovce, Šamudovce
LASTOMÍR
VEREJNÉ TECHNICKÉ VYBAVENIE:
ENERGETIKA A SPOJE
NÁVRH 1:5000

LEGENDA ZaD č.2		
STAV	NÁVRH	
		Katastrálna hranica obce
		Hranica dobývacieho priestoru: Horľavý zemný plyn
		Chránené ložisk. územie: Horľavý zemný plyn
		OP plynovodu a zariad. rozvodu plynu
		Ochranné pásmo vodného toku
		Ochranné pásmo vrtu
		Plochy energetických zariadení, fotovoltaická elektrárň
STAV	NÁVRH	TECHNICKÁ INFRAŠTRUKTÚRA
		Prepojovací VTL plynovod: Poľsko - Slovensko
		VTL plynovod
		STL plynovod
		Označenie lokality ZaD č.2



ZMENY A DOPLNKY č.2		
SPOLOČNÝ ÚZEMNÝ PLÁN OBCÍ		
Lastomír, Sĺepkovce, Krásnovce, Šamudovce		
LASTOMÍR		
Obstarávateľ:	Obec LASTOMÍR	BOSKOV s.r.o.
Odborne spôsobilá osoba pre obstarávanie ÚPD:	Ing. Iveta SABAKOVÁ	Vyslna15, 056 01 Humenné www.boskov.sk
Architekt ÚPD:	Ing. arch. Marianna BOŠKOVÁ	
Časť:	NÁVRH	Zak. číslo: 102024
Dátum:		04.2025
Názov výkresu:	VEREJNÉ TECHNICKÉ VYBAVENIE: ENERGETIKA A SPOJE	Mierka: 1:5000
		Čís. výkresu: 6/L