


Mapa č. 3: Koordinačná situácia

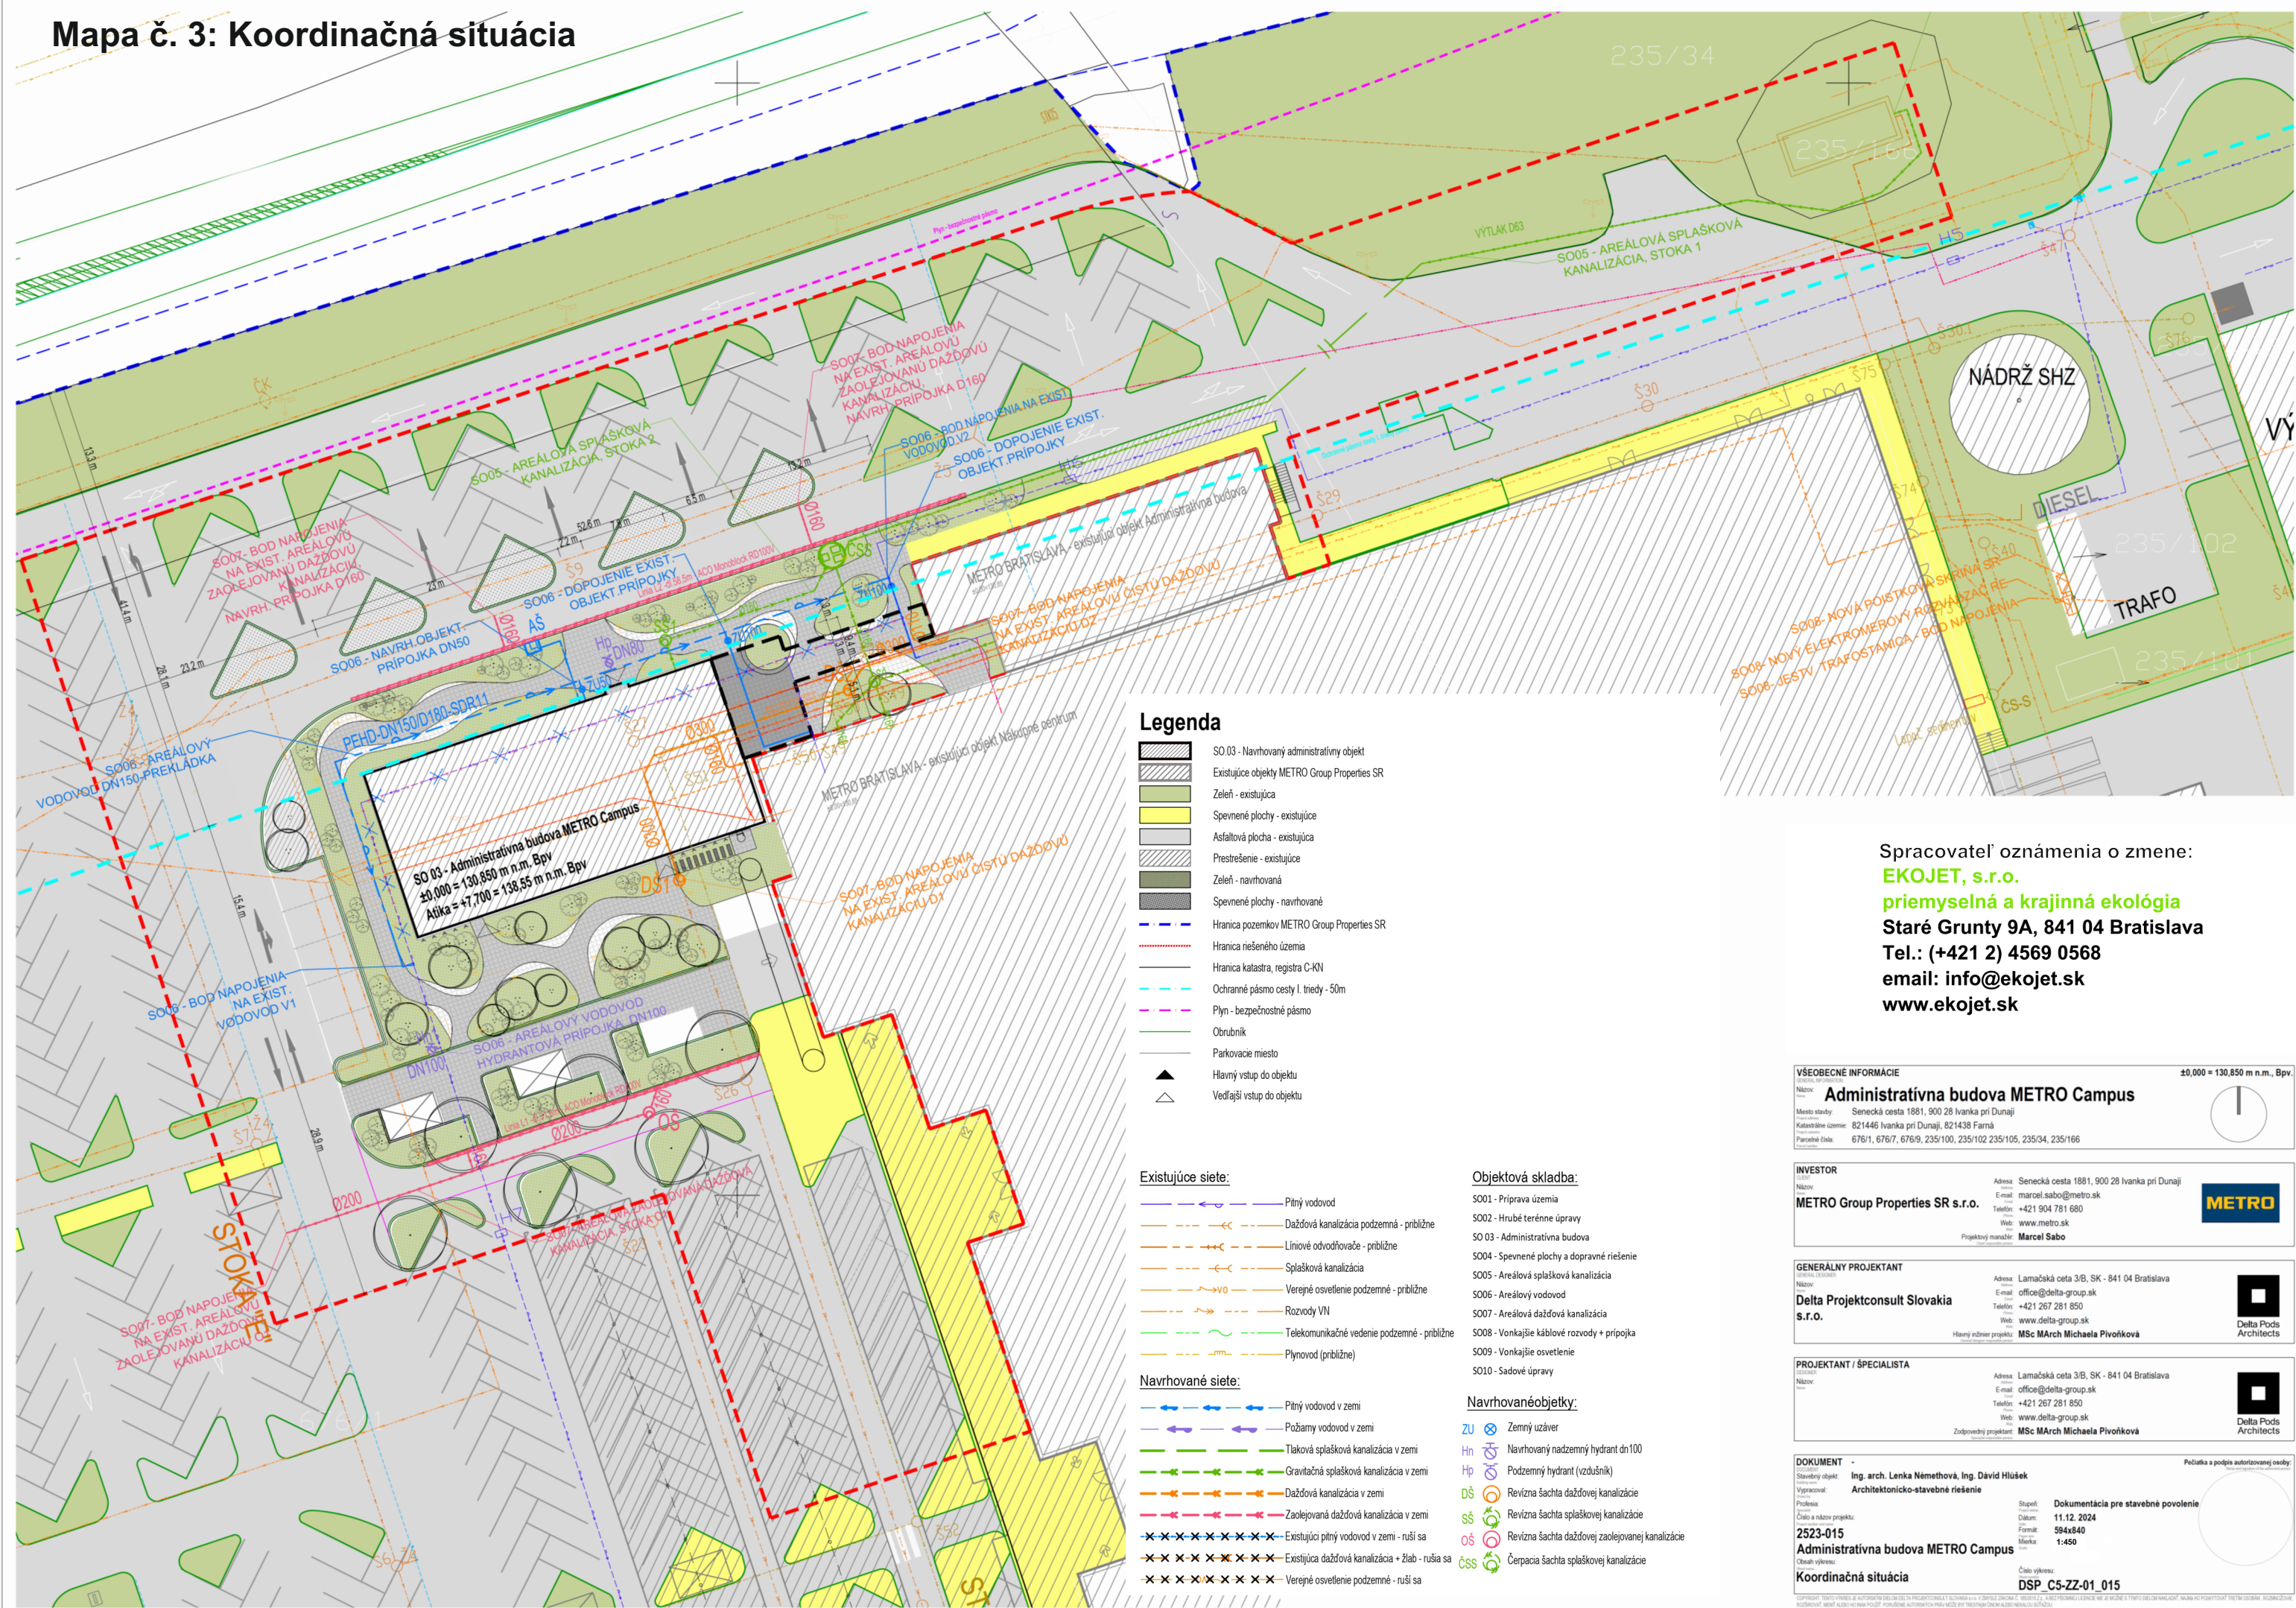

Legenda

- SO 03 - Navrhovaný administratívny objekt
- Existujúce objekty METRO Group Properties SR
- Zeleň - existujúca
- Spevnené plochy - existujúce
- Asfaltová plocha - existujúca
- Prestrešenie - existujúce
- Zeleň - navrhovaná
- Spevnené plochy - navrhované
- Hranica pozemkov METRO Group Properties SR
- Hranica riešeného územia
- Hranica katastra, registra C-KN
- Ochranné pásmo cesty I. triedy - 50m
- Plyn - bezpečnostné pásmo
- Obrubník
- Parkovacie miesto
- Hlavný vstup do objektu
- Vedľajší vstup do objektu

Existujúce siete:

- Pitný vodovod
- Dažďová kanalizácia podzemná - približne
- Liniové odvodňovače - približne
- Splásková kanalizácia
- Verejné osvetlenie podzemné - približne
- Rozvody VN
- Telekomunikačné vedenie podzemné - približne
- Plynovod (približne)

Navrhované siete:

- Pitný vodovod v zemi
- Požiarový vodovod v zemi
- Tlaková splásková kanalizácia v zemi
- Gravitačná splásková kanalizácia v zemi
- Dažďová kanalizácia v zemi
- Zaoberaná dažďová kanalizácia v zemi
- Existujúci pitný vodovod v zemi - ruší sa
- Existujúca dažďová kanalizácia + žlab - rušia sa
- Verejné osvetlenie podzemné - ruší sa

Objektová skladba:

- SO01 - Príprava územia
- SO02 - Hrubé terénne úpravy
- SO 03 - Administratívna budova
- SO04 - Spevnené plochy a dopravné riešenie
- SO05 - Areálová splásková kanalizácia
- SO06 - Areálový vodovod
- SO07 - Areálová dažďová kanalizácia
- SO08 - Vonkajšie káblové rozvody + prípojka
- SO09 - Vonkajšie osvetlenie
- SO10 - Sadové úpravy

Navrhované objekty:

- ZU Zemný uzáver
- Hn Navrhovaný nadzemný hydrant dn100
- Hp Podzemný hydrant (vzdušník)
- DŠ Revíznia šachta dažďovej kanalizácie
- OS Revíznia šachta spláskovej kanalizácie
- OS Revíznia šachta dažďovej zaoberanej kanalizácie
- ČS Čerpacia šachta spláskovej kanalizácie

Spracovateľ oznámenia o zmene:
EKOJET, s.r.o.
priemyselná a krajinná ekológia
Staré Grunty 9A, 841 04 Bratislava
Tel.: (+421 2) 4569 0568
email: info@ekojet.sk
www.ekojet.sk

VŠEOBECNÉ INFORMÁCIE

Názov: **Administratívna budova METRO Campus**

Miesto stavby: Senecská cesta 1881, 900 28 Ivanka pri Dunaji

Katastrálne územie: 821446 Ivanka pri Dunaji, 821438 Farná

Parcelné číslo: 676/1, 676/7, 676/9, 235/100, 235/102, 235/105, 235/34, 235/166

INVESTOR

Názov: **METRO Group Properties SR s.r.o.**

Adresa: Senecská cesta 1881, 900 28 Ivanka pri Dunaji

E-mail: marcel.sabo@metro.sk

Telefón: +421 904 781 680

Web: www.metro.sk

Projektový manažér: **Marcel Sabo**

GENERALNÝ PROJEKTANT

Názov: **Delta Projektconsult Slovakia s.r.o.**

Adresa: Lamačská cesta 3/B, SK - 841 04 Bratislava

E-mail: office@delta-group.sk

Telefón: +421 267 281 850

Web: www.delta-group.sk

Hlavný zodpovedný projektant: **MSc MArch Michaela Pivoňková**

PROJEKTANT / ŠPECIALISTA

Názov: **MSc MArch Michaela Pivoňková**

Adresa: Lamačská cesta 3/B, SK - 841 04 Bratislava

E-mail: office@delta-group.sk

Telefón: +421 267 281 850

Web: www.delta-group.sk

Zodpovedný projektant: **MSc MArch Michaela Pivoňková**

DOKUMENT

Stavebný objekt: **Architektonicko-stavebné riešenie**

Vypracoval: **Ing. arch. Lenka Nemethová, Ing. David Hlušek**

Číslo a názov projektu: **2523-015 Administratívna budova METRO Campus**

Štádiu: **11.12.2024**

Dokumentácia pre stavebné povolenie

Formát: **594x840**

Merka: **1:450**

Číslo výkresu: **DSP_C5-ZZ-01_015**

Koordinátna situácia

Copyright: Tento výkres je autorským dielom autora a je chránený autorským právom. Všetky práva sú vyhradené. Žiadna časť tohto výkresu nesmie byť kopírovaná, reprodukováná, šírená alebo inak spracovaná bez súhlasu autora. Všetky údaje sú uvedené podľa najlepšieho vedomia autora a nie sú zárukou ich presnosti. Všetky údaje sú uvedené podľa najlepšieho vedomia autora a nie sú zárukou ich presnosti.