


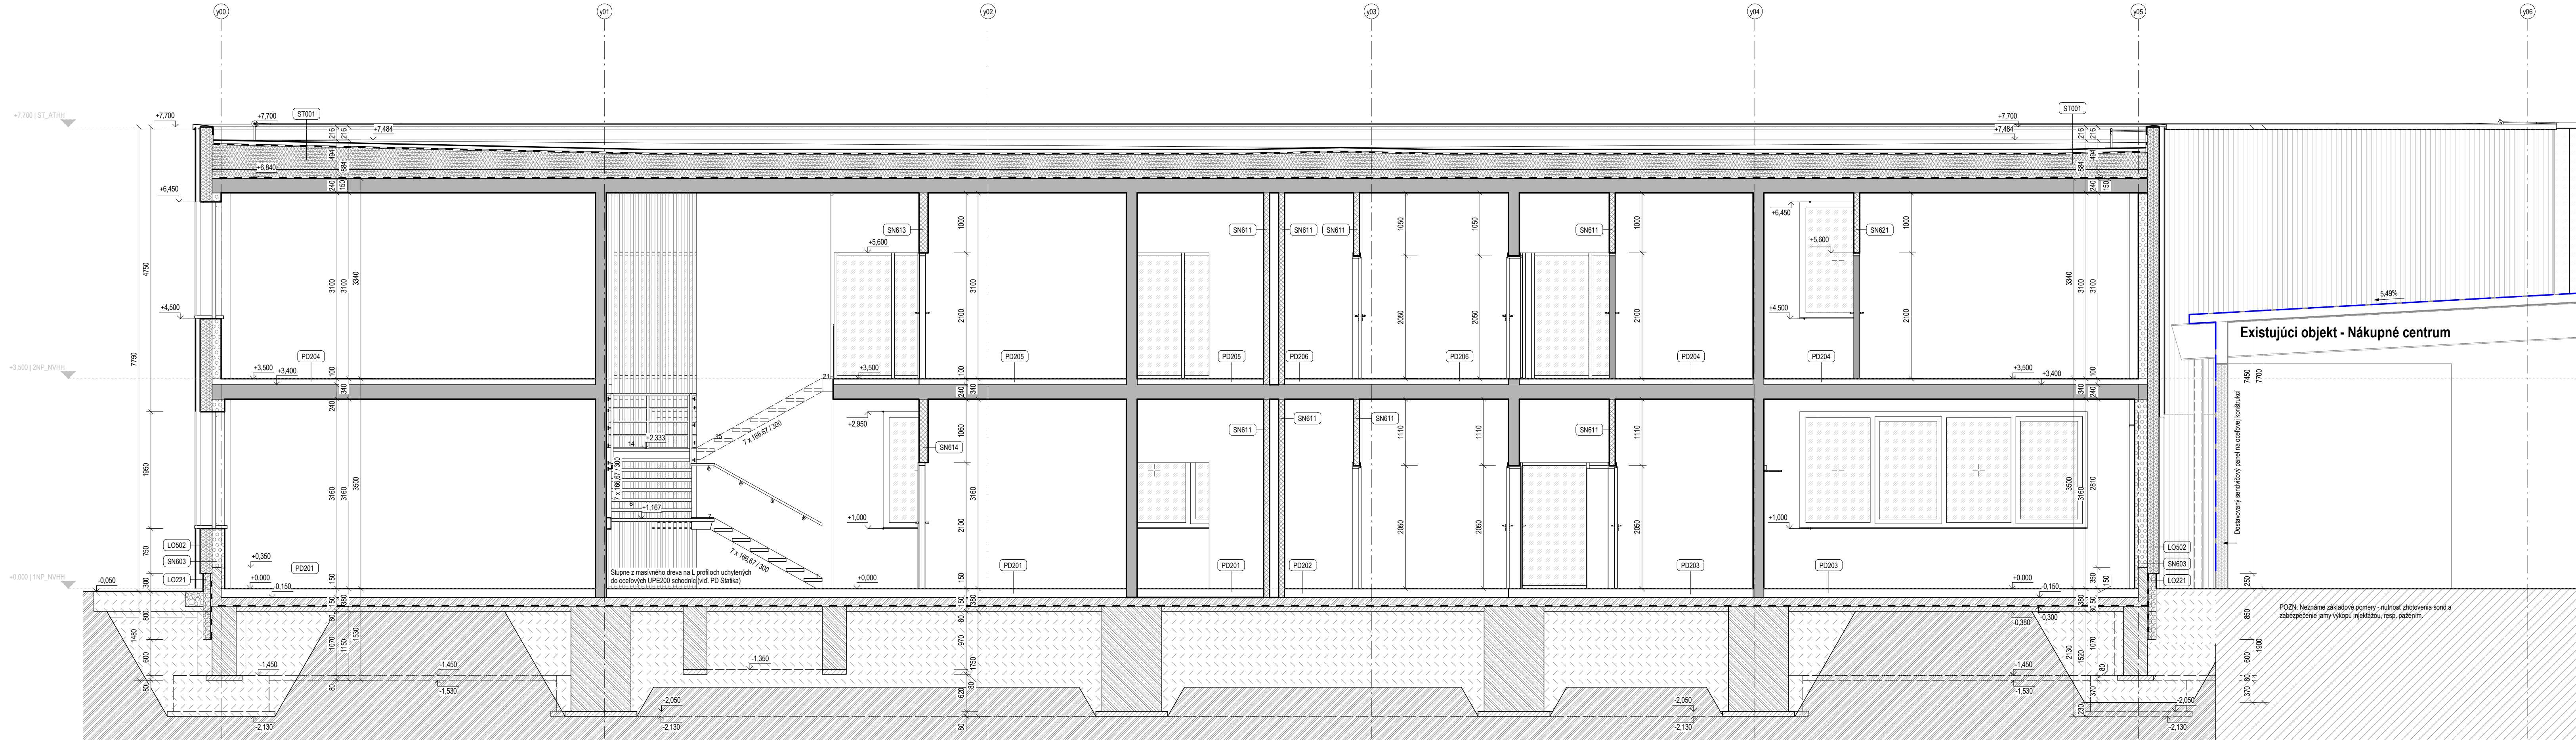

Legenda materiálov

- Sendvičový panel s výplňou z minerálnej vlny, hr. 200mm ref. Ruukki nSPB W Energy
- Izolácia strechy resp. stropu z izoláčnych dosiek z minerálnej vlny hr. 300mm
- Podlahový EPS polystyrén (viď. výkres skladieb konštrukcií)
- Kontaktný zatepľovací systém - soklová izolácia z XPS polystyrénu, hr. 150mm
- Prostý betón podkladných betónov (špecifikácia - viď. PD Státika)
- Monolitický železobetón (trieda betónu a stupeň vystuženia - viď. PD Státika)
- Prefabrikovaný betón (Sifpy, filigránové steny, resp. stropy - viď. PD Státika)
- Sadrokartonová priečka s dvojitým opláštením - viď. Výkres skladieb konštrukcií
- Unutorný obklad z trojvrstvových CLT biodosiek hr. 19mm na podkonštrukcii (rošt zo smrekového reza)
- Sklenená transparentná výplň
- Zemina bez rozlíšenia
- Zemina pôvodná
- Zemina nasypaná
- Štrk frakcie 8-16mm
- Štrk frakcie 16-32mm
- Existujúce konštrukcie bez špecifikácie
- Neskončovaná časť
- Hydroizolácia, viď. Výkres skladieb konštrukcií

Legenda vysvetliiek

- Hranica napojenia na existujúcu budovu
- Hranica požiarneho úseku
- Existujúce konštrukcie/zariadenie v pohľade
- Polozka/Označenie steny - viď. Výkres skladieb
- Polozka/Označenie ľahkých obvodových plášťov - viď. Výkres skladieb
- Polozka/Označenie podláh - viď. Výkres skladieb
- Polozka/Označenie strešného pláňa - viď. Výkres skladieb
- Označenie pohľadu na budovu
- Označenie hlavného vstupu do budovy
- Označenie vedľajších vstupov do budovy
- V.O.(xxxx) Výška obkladu
- S.H. Spodná hrana

POZNÁMKY

- Rozmery múrov sú kótované výrobnými rozmermi kusových stavív.
- Pri realizácii je nutné dodržať všetky predpisy a špecifikácie podľa nariadení výrobcov stavebných materiálov a prvkov, ktoré nie sú v projekte bližšie špecifikované.
- Pri realizácii postupovať v súlade s príslušnými STN.
- Pri nešpecifikovaní kritérií je nutné dodržať zákony, technické normy a predpisy výrobcov.
- Pred výrobou okenných a dverových konštrukcií je nutné prevní skutočné rozmery stavebných otvorov, prevní správnosť výškov prvkov a možnosť ich osadenia.
- Projektant nenesie žiadnu zodpovednosť za zmeny uskutočnené bez jeho písomného súhlasu.
- Zmeny v projekte možno vykonať iba s písomným súhlasom autorov projektu!
- Zhotoviteľ je povinný o zistených chybach v dokumentácii neodkladne informovať projektanta.
- V miestnostach so zvýšeným vlhkosťným režimom (sprchy, wc, atď.) pred pokládkou dlažby osadiť betónovú al. anhydritovú mazinu hydroizolačnou stierkou (dodržiavať technologický predpis výrobu).
- Všetky kótovania prvky oceľových konštrukcií, ktorých kotvenie o konštrukciu objektu prechádza oz. tepelnoizolačnú obálku, budú osadené termo podložkami (thermostaty) s prerušením tepelného mostu.
- Dilaťácie jednotlivých betónových mazaní a poterov zhotoví podľa príslušných technologických predpisov.
- Dilaťácie hydroizolácie riešiť pomocou dilaťáčnych prvkov a tmeľov systému použitej hydroizolácie.
- Tesnosť hydroizolácie prevní vysokomáľňovou iskrovou skúškou.
- Pri zmene materiálu podlahy osadiť dilaťáciu alebo ukončovaciu lištu.
- Do SDK prečk v miestach zariadeníach predmetov budú osadené výstupy.
- Osadenie prierezov a chovy pre potrubia T23, V27 a jednotlivých častí inštalácií, sa zamerajú podľa výkresov profesií, stavebné úpravy prekontrolovať a koordinovať s výkresmi jednotlivých profesií.
- Všetky vstupy v požiarne deliacich konštrukciách je potrebné uistiť príslušnou požiarou upchávkou podľa projektu PO.
- Triedy betónov do navrhovaných betónových konštrukcií - viď. Státika.
- Stavebné úpravy je potrebné ovieť na základe jednotlivých profesií.
- Všetky rozmery prevní na stíbeľ.
- Všetky nejasnosť konzultovať so zodpovedným projektantom!

R00	Dokumentácia pre stavebné povolenie	11.12.2024
Číslo revízie	Popis revízie	Dátum

ČÍSLO PARÉ	1	2	3	4	5	6	7	8	9	10	11	12	13	14	15	16
PRÁV. NO.																

VŠEOBECNÉ INFORMÁCIE

Administratívna budova METRO Campus

Miesto stavby: Senecská cesta 1881, 900 28 Ivanka pri Dunaji

Katastrálne územie: 821446 Ivanka pri Dunaji, 821438 Farná

Parcelné číslo: 676/1, 676/7, 676/9, 235/100, 235/102, 235/105, 235/34, 235/166

±0,000 = 130,815 m.n.m., Bpv.

INVESTOR

Názov: METRO Group Properties SR s.r.o.

Adresa: Senecská cesta 1881, 900 28 Ivanka pri Dunaji

E-mail: marcel.sabo@metro.sk

Telefón: +421 904 781 680

Web: www.metro.sk

Projektový manažér: Marcel Sabo

GENERÁLNY PROJEKTANT

Názov: Delta Pods Architects

Adresa: Lamačská ceta 3/B, SK - 841 04 Bratislava

E-mail: office@delta-group.sk

Telefón: +421 267 281 850

Web: www.delta-group.sk

Hlavný inžinier projekt: MSc MArch Michaela Pivoňková

PROJEKTANT / ŠPECIALISTA

Názov: Delta Pods Architects

Adresa: Lamačská ceta 3/B, SK - 841 04 Bratislava

E-mail: office@delta-group.sk

Telefón: +421 267 281 850

Web: www.delta-group.sk

Zodpovedný projektant: MSc MArch Michaela Pivoňková

DOKUMENT

Stavebný objekt: SO03 - Administratívna budova

Vypracoval: Ing. arch. Lenka Němethová, Ing. Dávid Hlúšek

Profesia: Architektonicko-stavebné riešenie

Číslo a názov projektu: 2523-015 Administratívna budova METRO Campus

Obdobie výkresu: Rez A-A

Stupň: Dokumentácia pre stavebné povolenie

Dátum: 11.12.2024

Formát: 1350x297 mm [7xA4]

Mierka: 1:50

Číslo výkresu: DSP_D1-03-01-401

OPRÁVNENÉ: TENTO VÝKRES JE AUTORSKÝM DIELOM DELTA PROJEKTCONSULT SLOVAKIA s.r.o. V ZMYSLE ZÁKONA Č. 185/2015 Z.z. A BEZ PÍSOMNEJ LICENCIE NIE JE MOŽNÉ S TÝMTO DIELOM NAKLADAŤ, NÁJMA HO POSKYŤOVAŤ TRETIĽ OSOBAŤ, ROZMNOŽOVAŤ, ROZŠIROVAŤ, MIEŤ ALEBO HO INAK POUŽÍŤ. PORUŠENIE AUTORSKÝCH PRÁV MOŽE BYŤ TRESTNÝM ČINOM ALEBO NEKALOU SÚŤAŽOU.