
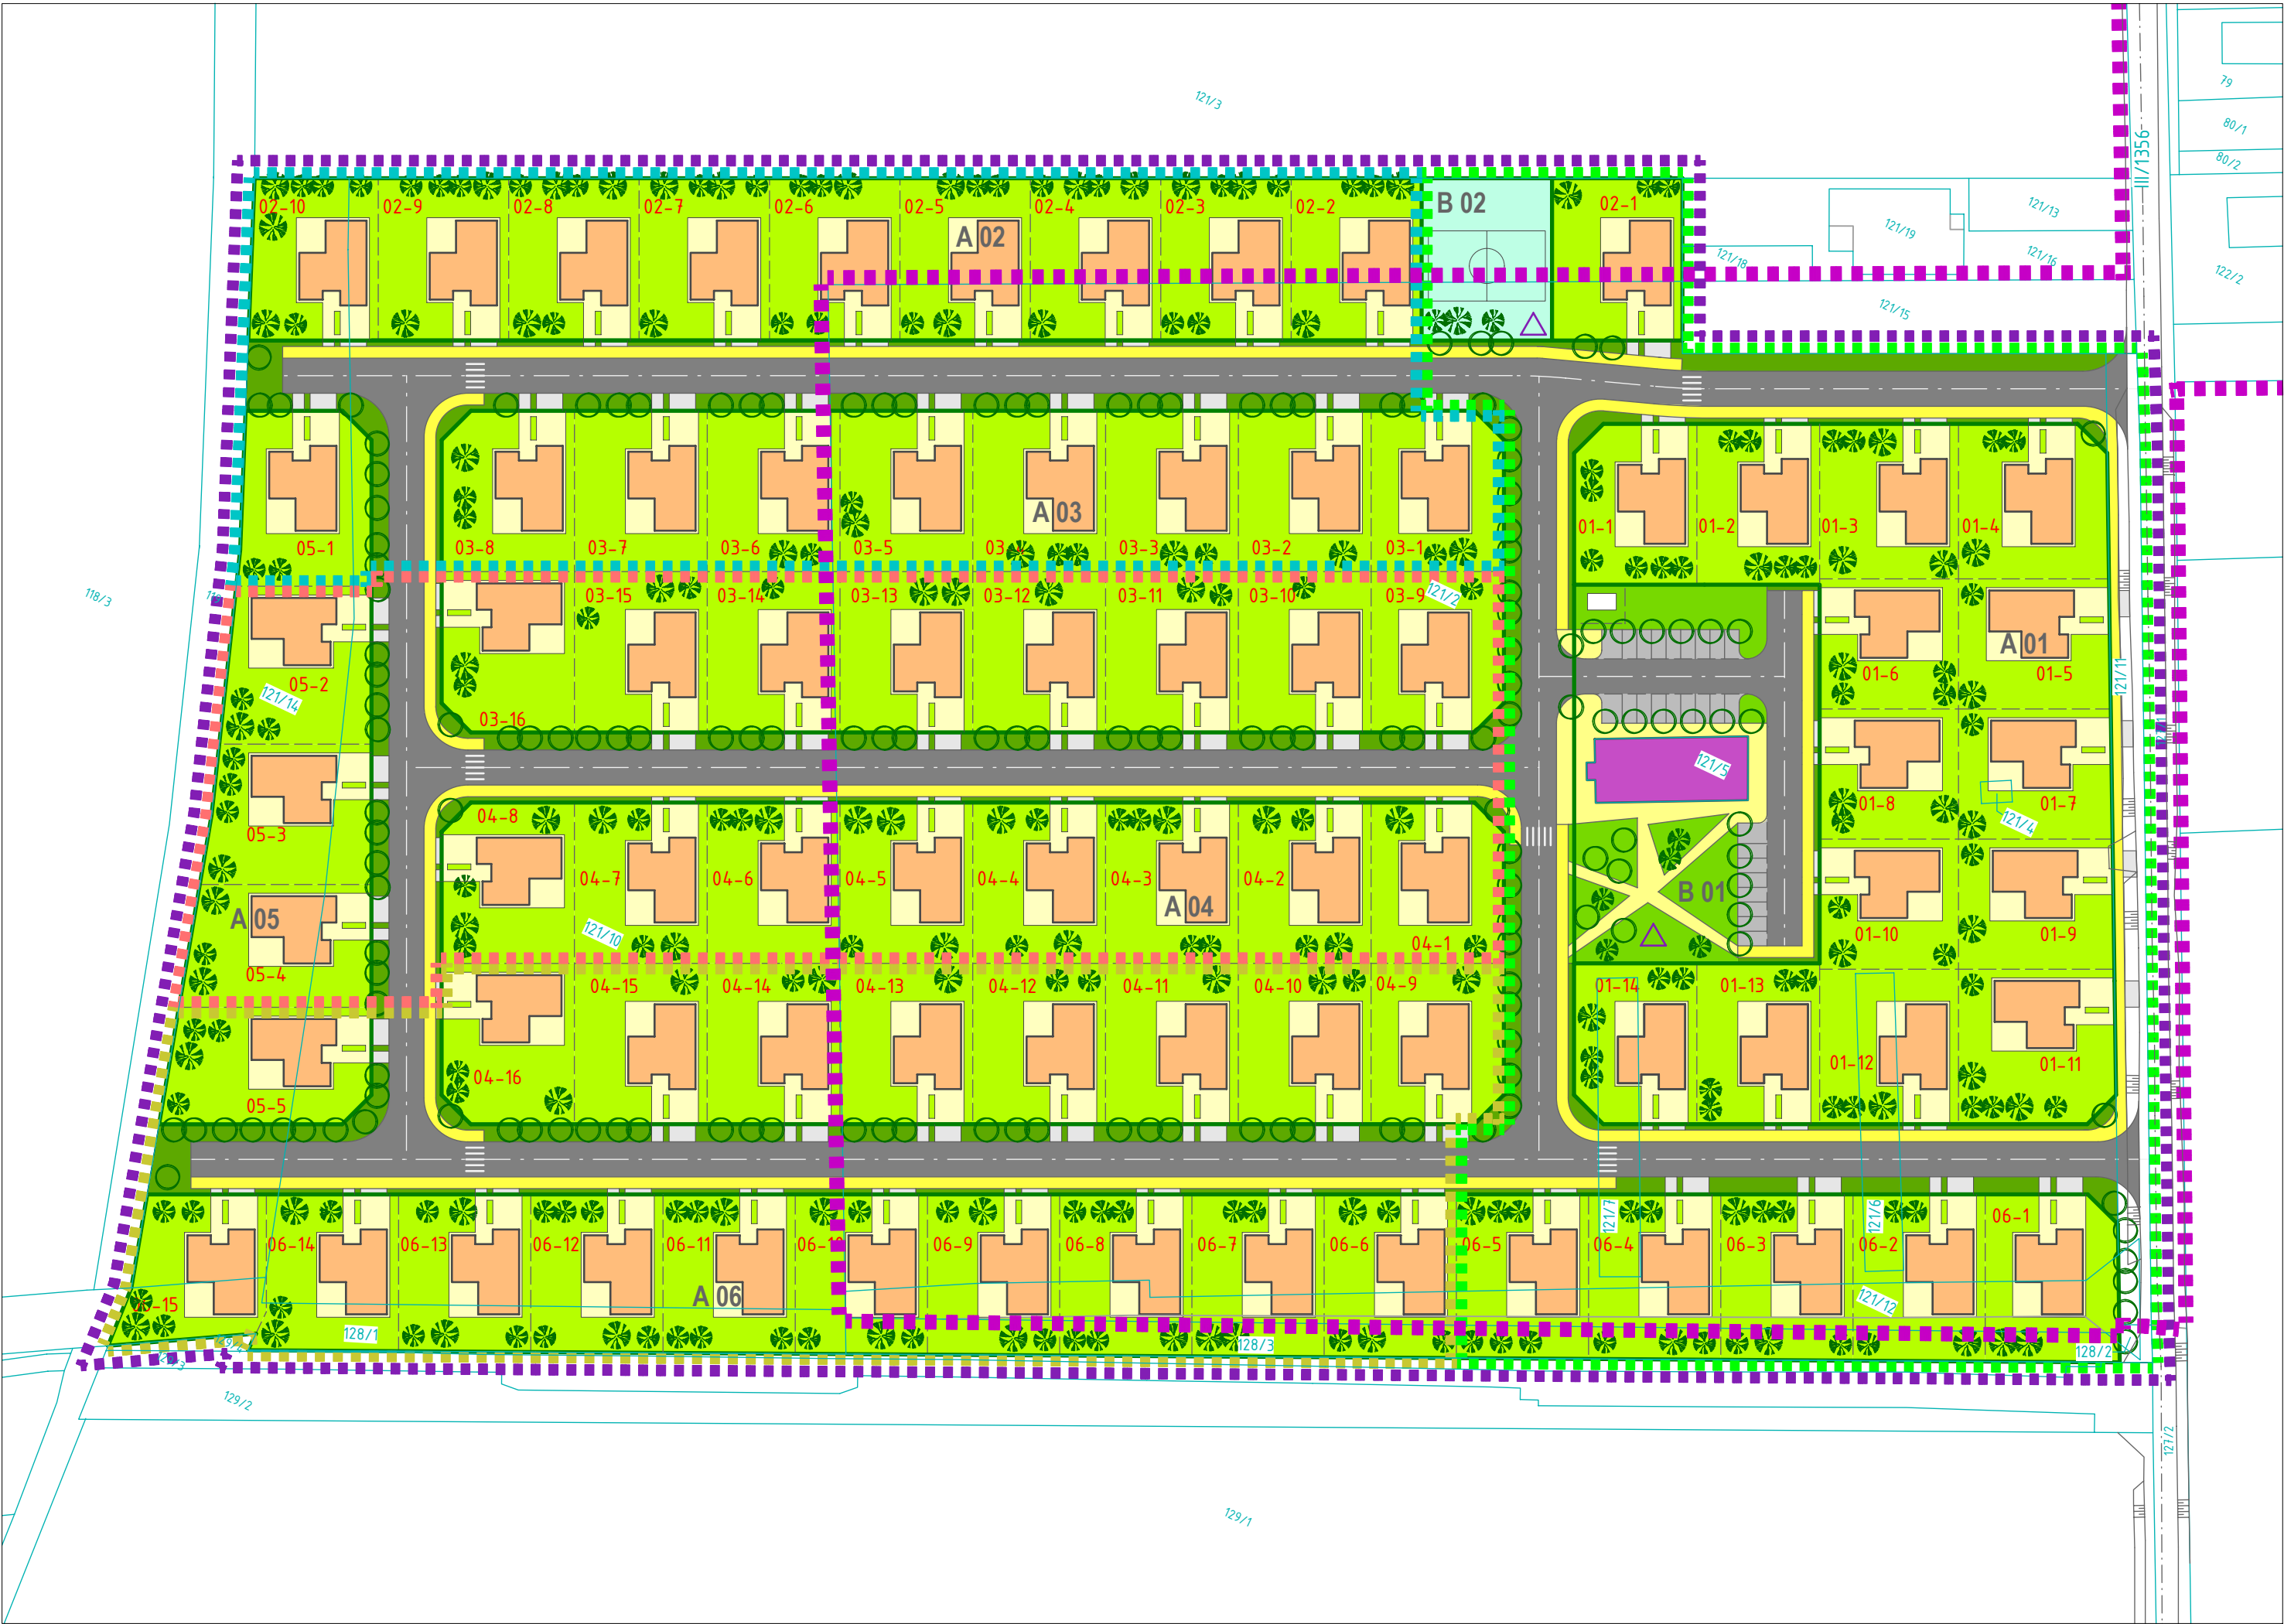


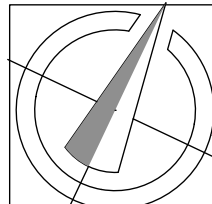

LEGENDA

	EXIST. HRANICA PARCELY
	HRANICA ZASTAVANEHO ÚZEMIA
	HRANICA RIEŠENEJ LOKALITY
	VYMEDZENIE BLOKOV ZÁSTAVBY
	1. ETAPA VÝSTAVBY - 20x RD
	2. ETAPA VÝSTAVBY - 19x RD
	3. ETAPA VÝSTAVBY - 19x RD
	4. ETAPA VÝSTAVBY - 18x RD
	HRANICA PARCELY IBV
	A 01-6 BLOKY BÝVANIA V RODINNÝCH DOMOCH
	B 01-2 BLOKY OBČIANSKEJ VYBAVENOSTI - ZÁKLADNEJ
	01-3 OZNAČENIE POZEMKU RD

	ZÁSTAVBA RODINNÝCH DOMOV (RD)
	- RODINNÉ DOMY - 76x RD
	- PLOCHY ZELENÉ ZÁHRAD RD
	- SPEVNEŇ PLOCHY PARCEL RD
	- VJAZDY NA PARCELY RD
	ZÁSTAVBA OBČIANSKEJ VYBAVENOSTI (OV)
	- OBJEKT OV (EXIST. BUDOVA NA PRESTAVBU)
	- PLOCHY ZELENÉ PRI OV
	- PLOCHY PRE CHODCOV PRI OV
	- PLOCHY KOMUNIKÁCIÍ A PARKOVÍSK OV
	VEREJNÉ PRIESTORY
	- PLOCHY ZELENÉ VEREJNÝCH PRIESTOROV
	- PLOCHY AUTOMOBILOVÝCH KOMUNIKÁCIÍ NA VEREJNÝCH PRIESTOROCH
	- PEŠIE PLOCHY VEREJNÝCH PRIESTOROV
	- VEREJNÉ PLOCHY REKREÁCIE A ŠPORTU
	- MOBILIÁR MIEST SPOLOČENSKÝCH KONTAKTOV

		zodpovedný projektant Ing. arch. Š. MÜLLER				
		hlavný inžinier projektu				
		projektant časti Ing. arch. Š. MÜLLER				
		investor Marián MACH, Nové Osady 97				
		miesto VEĽKÉ ÚĽANY, K.Ú. NOVÉ OSADY				
		štupeň PD DOKUMENTÁCIA PRE ÚZEMNÉ ROZHODNUTIE				
názov		IBV NOVÉ OSADY, LOKALITA 7-04				
dátum	mierka	obsah			sada č.	výkres č.
04/2024	1:1000	KOMPLEXNÝ URBANISTICKÝ NÁVRH RIEŠENÉHO ÚZEMIA				02
časť						