
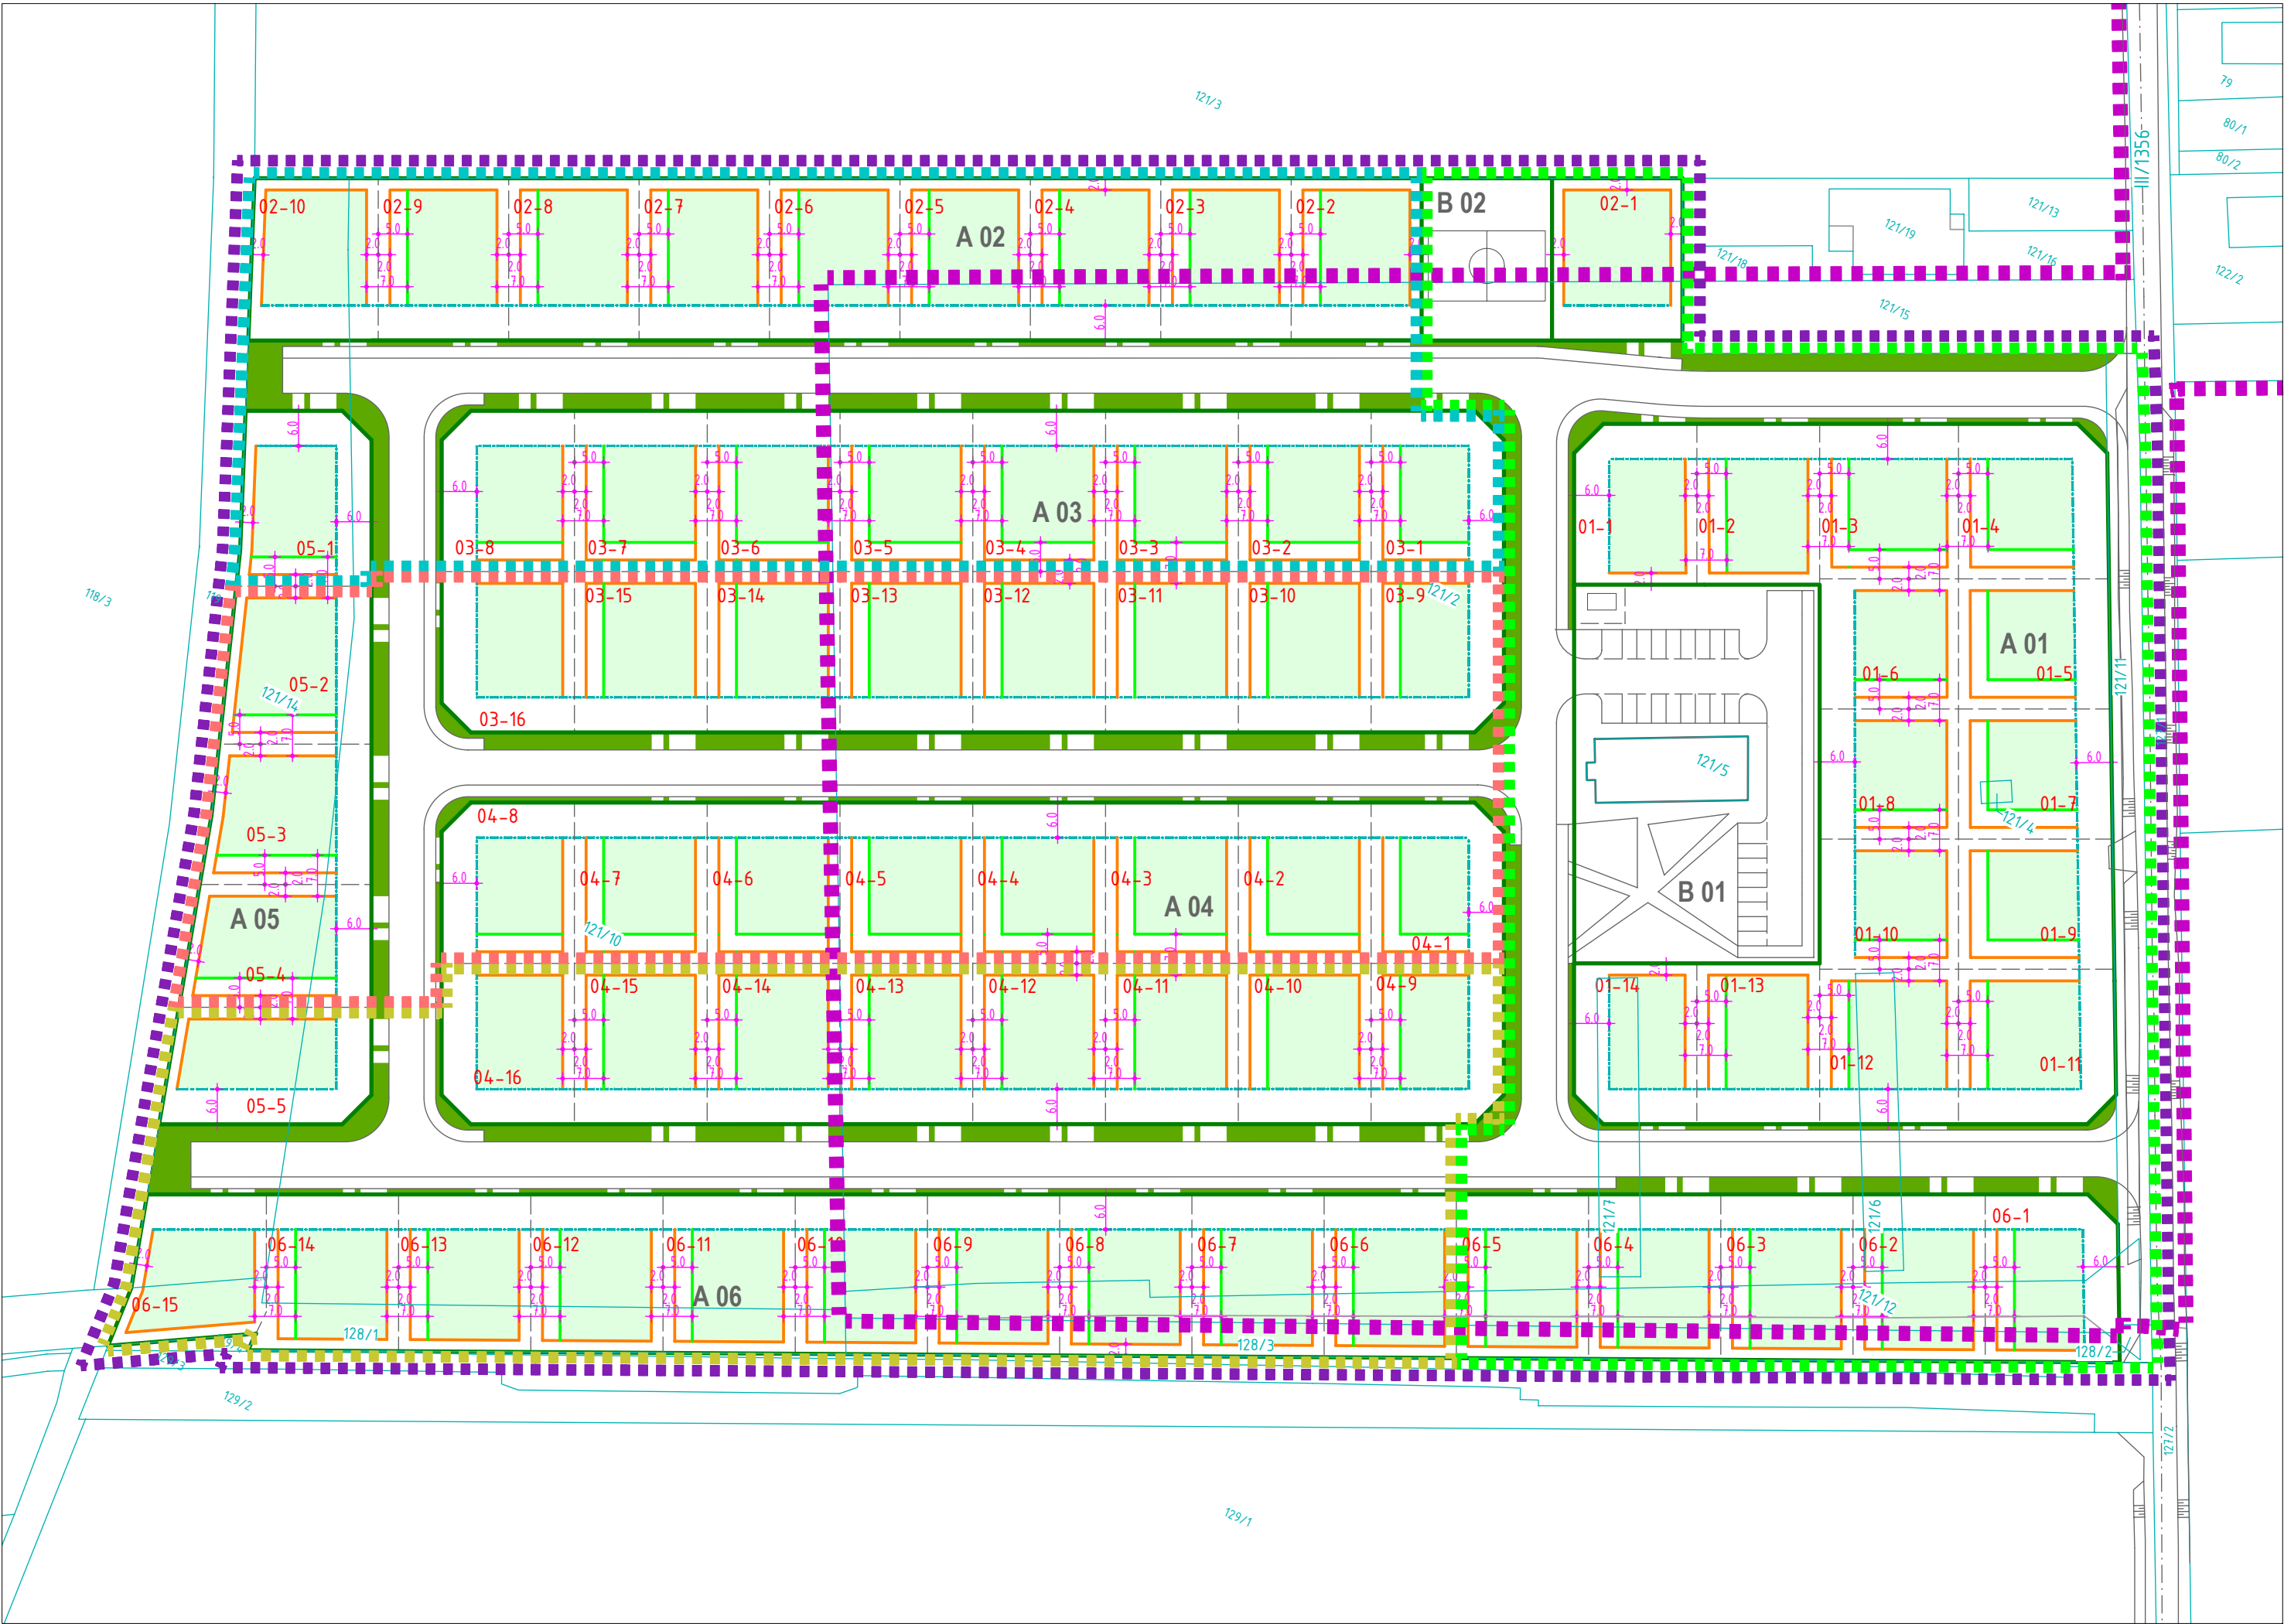


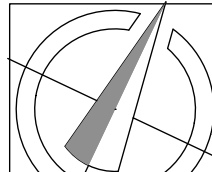

LEGENDA

	EXIST. HRANICA PARCELY
	HRANICA ZASTAVANEHO ÚZEMIA
	HRANICA RIEŠENEJ LOKALITY
	VYMEDZENIE BLOKOV ZÁSTAVBY
	1. ETAPA VÝSTAVBY - 20x RD
	2. ETAPA VÝSTAVBY - 19x RD
	3. ETAPA VÝSTAVBY - 19x RD
	4. ETAPA VÝSTAVBY - 18x RD
	HRANICA PARCELY IBV
	A 01-6 BLOKY BÝVANIA V RODINNÝCH DOMOCH
	B 01-2 BLOKY OBČIANSKEJ VYBAVENOSTI - ZÁKLADNEJ
	01-3 OZNAČENIE POZEMKU RD

	PLOCHY VYMEDZENÉ PRE ZÁSTAVBU RODINNÝCH DOMOV (RD)
	STAVEBNÁ ČIARA - VZDIALENOSŤ OD ULIČNEJ HRANICE POZEMKU = 6 M
	MINIMÁLNA VZDIALENOSŤ OD SUSEDNÉHO POZEMKU (STENA RD S OKNAMI Z NEOBYTNÝCH MIESTNOSTÍ) - 2 M
	MINIMÁLNA VZDIALENOSŤ OD SUSEDNÉHO POZEMKU (STENA RD S OKNAMI Z OBYTNÝCH MIESTNOSTÍ) - 5 M
	KÓTY MINIMÁLNEJ VZDIALENOSTI OBJEKTOV OD HRANICE PARCELY

		zodpovedný projektant		Ing. arch. Š. MÜLLER					
		hlavný inžinier projektu							
		projektant časti		Ing. arch. Š. MÜLLER					
		investor		Marián MACH, Nové Osady 97					
		miesto		VEĽKÉ ÚĽANY, K.Ú. NOVÉ OSADY					
		stupeň PD		DOKUMENTÁCIA PRE ÚZEMNÉ ROZHODNUTIE					
		názov		IBV NOVÉ OSADY, LOKALITA 7-04					
dátum	mierka	obsah				sada č.		výkres č.	
04/2024	1:1000	VYMEDZENIE REGULOVANÝCH PRIESTOROV A URČENIE ZASTAVOVACÍCH PODMIENOK REGULOVANÝCH PRIESTOROV						06	
		časť							