ÚZEMNÝ PLÁN OBCE - MESTA ŠAĽA

V ZNENÍ ZMIEN A DOPLNKOV Č.1 AŽ Č.8

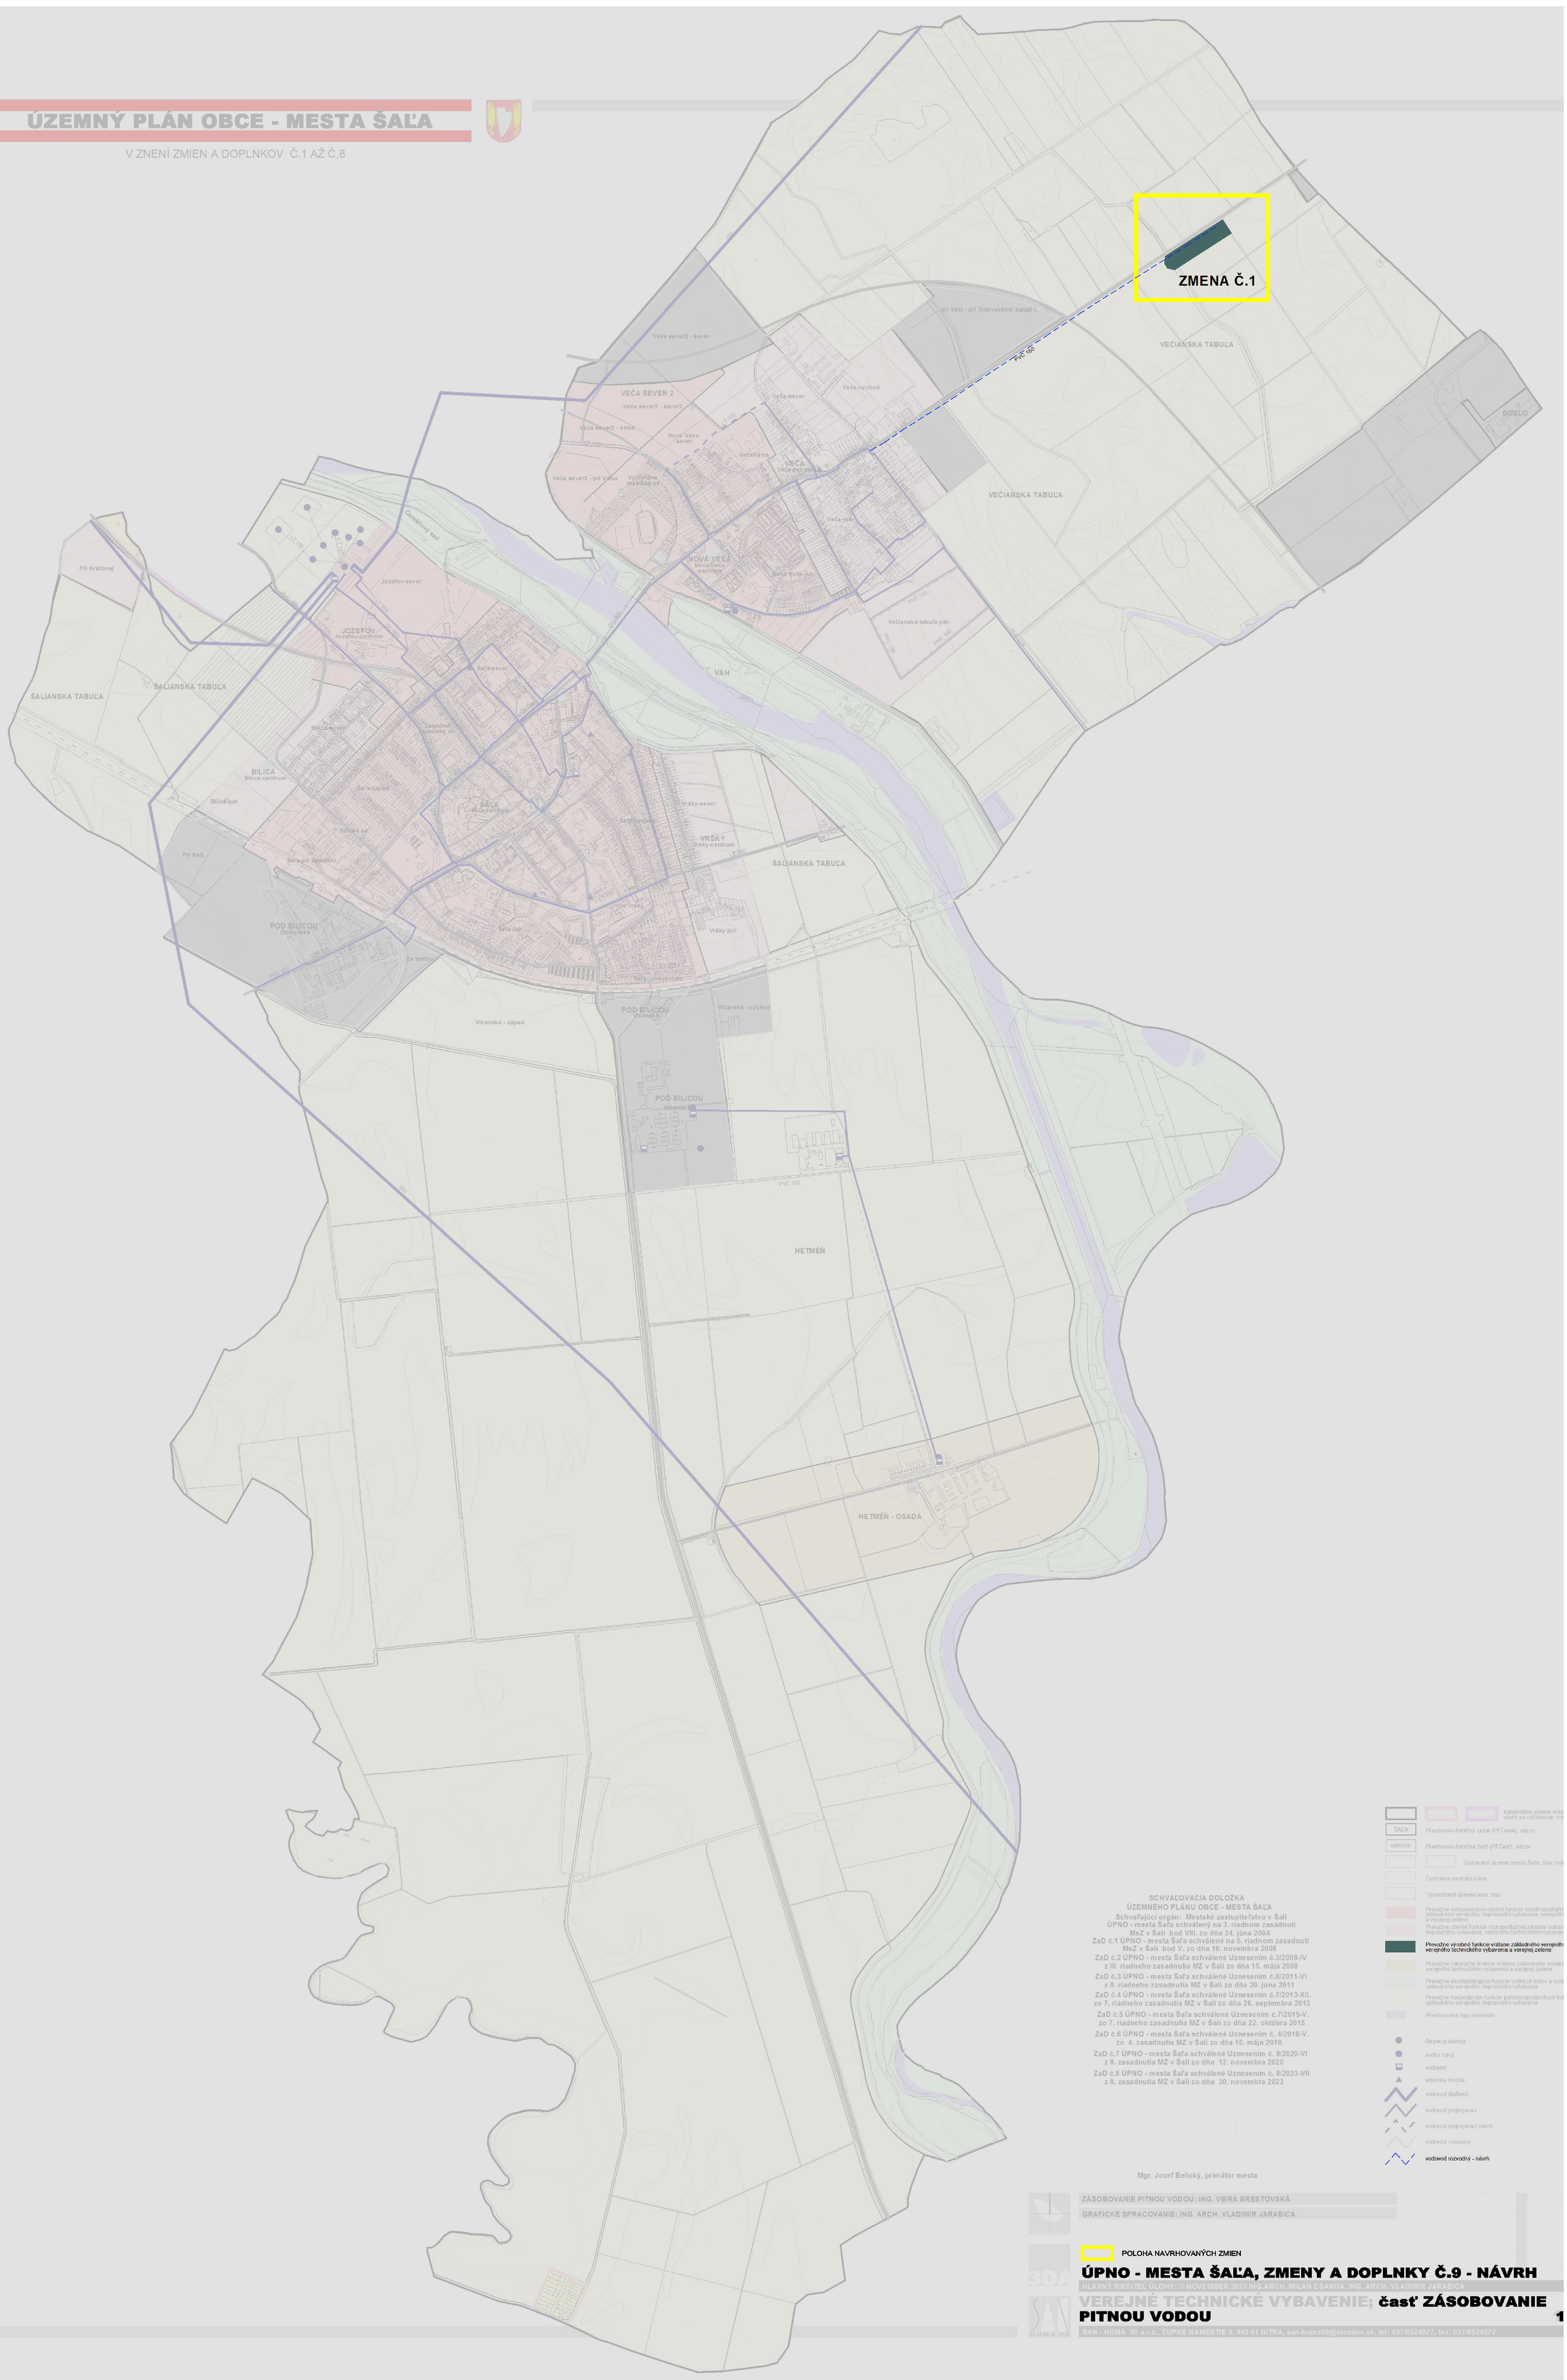

SCHVAĽOVACIA DOLOŽKA
ÚZEMNÉHO PLÁNU OBCE - MESTA ŠAĽA

Schvaľujúci orgán: Mestské zastupiteľstvo v Šali
ÚPNO - mesta Šaľa schválený na 3. riadnom zasadnutí MsZ v Šali bod VIII. zo dňa 24. júna 2004
ZaD č.1 ÚPNO - mesta Šaľa schválené na 5. riadnom zasadnutí MsZ v Šali bod V. zo dňa 16. novembra 2006
ZaD č.2 ÚPNO - mesta Šaľa schválené Uznesením č.3/2008-IV z III. riadneho zasadnutia MZ v Šali zo dňa 15. mája 2008
ZaD č.3 ÚPNO - mesta Šaľa schválené Uznesením č.8/2011-VI z 8. riadneho zasadnutia MZ v Šali zo dňa 30. júna 2011
ZaD č.4 ÚPNO - mesta Šaľa schválené Uznesením č.7/2013-XII. zo 7. riadneho zasadnutia MZ v Šali zo dňa 26. septembra 2013
ZaD č.5 ÚPNO - mesta Šaľa schválené Uznesením č.7/2015-V. zo 7. riadneho zasadnutia MZ v Šali zo dňa 22. októbra 2015
ZaD č.6 ÚPNO - mesta Šaľa schválené Uznesením č. 4/2018-V. zo 4. zasadnutia MZ v Šali zo dňa 10. mája 2018
ZaD č.7 ÚPNO - mesta Šaľa schválené Uznesením č. 8/2020-VI z 8. zasadnutia MZ v Šali zo dňa 12. novembra 2020
ZaD č.8 ÚPNO - mesta Šaľa schválené Uznesením č. 8/2023-VII z 8. zasadnutia MZ v Šali zo dňa 30. novembra 2023

Mgr. Jozef Belický, primátor mesta

Katastrálne územie mes
návrh na odčlenenie, na
ŠAĽA Priestorovo-funkčný celok (PFCelok), názov
centrum Priestorovo-funkčná časť (PFČasť), názov
Zastavané územie mesta Šaľa stav (vy
Centrálna mestská zóna
Vymedzené územie lesa stav
Prevažne vybavenostno-obytné funkcie stredonopodlažn základného verejného dopravného vybavenia, verejného a verejnej zelene
Prevažne obytné funkcie nízkopodlažnej zástavby vrátan dopravného vybavenia, verejného technického vybave
Prevažne výrobné funkcie vrátane základného verejného verejného technického vybavenia a verejnej zelene
Prevažne rekreačné funkcie vrátane základného verejn verejného technického vybavenia a verejnej zelene
Prevažne ekostabilizujúce funkcie vodných tokov a vzra základného verejného dopravného vybavenia
Prevažne hospodárske funkcie poľnohospodárskych ku základného verejného dopravného vybavenia
Priestranstvá typu námestie
čerpacia stanica
vodný zdroj
vodojem
artézska studňa
vodovod diaľkový
vodovod prepojovací
vodovod prepojovací návrh
vodovod rozvodný
vodovod rozvodný - návrh

ZÁSOBOVANIE PITNOU VODOU: ING. VIERA BRESTOVSKÁ
GRAFICKÉ SPRACOVANIE: ING. ARCH. VLADIMÍR JARABICA

POLOHA NAVRHOVANÝCH ZMIEN

ÚPNO - MESTA ŠAĽA, ZMENY A DOPLNKY Č.9 - NÁVRH

HLAVNÝ RIEŠITEĽ ÚLOHY: © NOVEMBER 2023 ING ARCH. MILAN CSANDA, ING. ARCH. VLADIMÍR JARABICA

VEREJNÉ TECHNICKÉ VYBAVENIE; časť ZÁSOBOVANIE PITNOU VODOU

1

SAN - HUMA '90 s.r.o., ŽUPNÉ NÁMESTIE 9, 949 01 NITRA, san-huma90@stonline.sk, tel: 037/6524077, fax: 037/6524072