


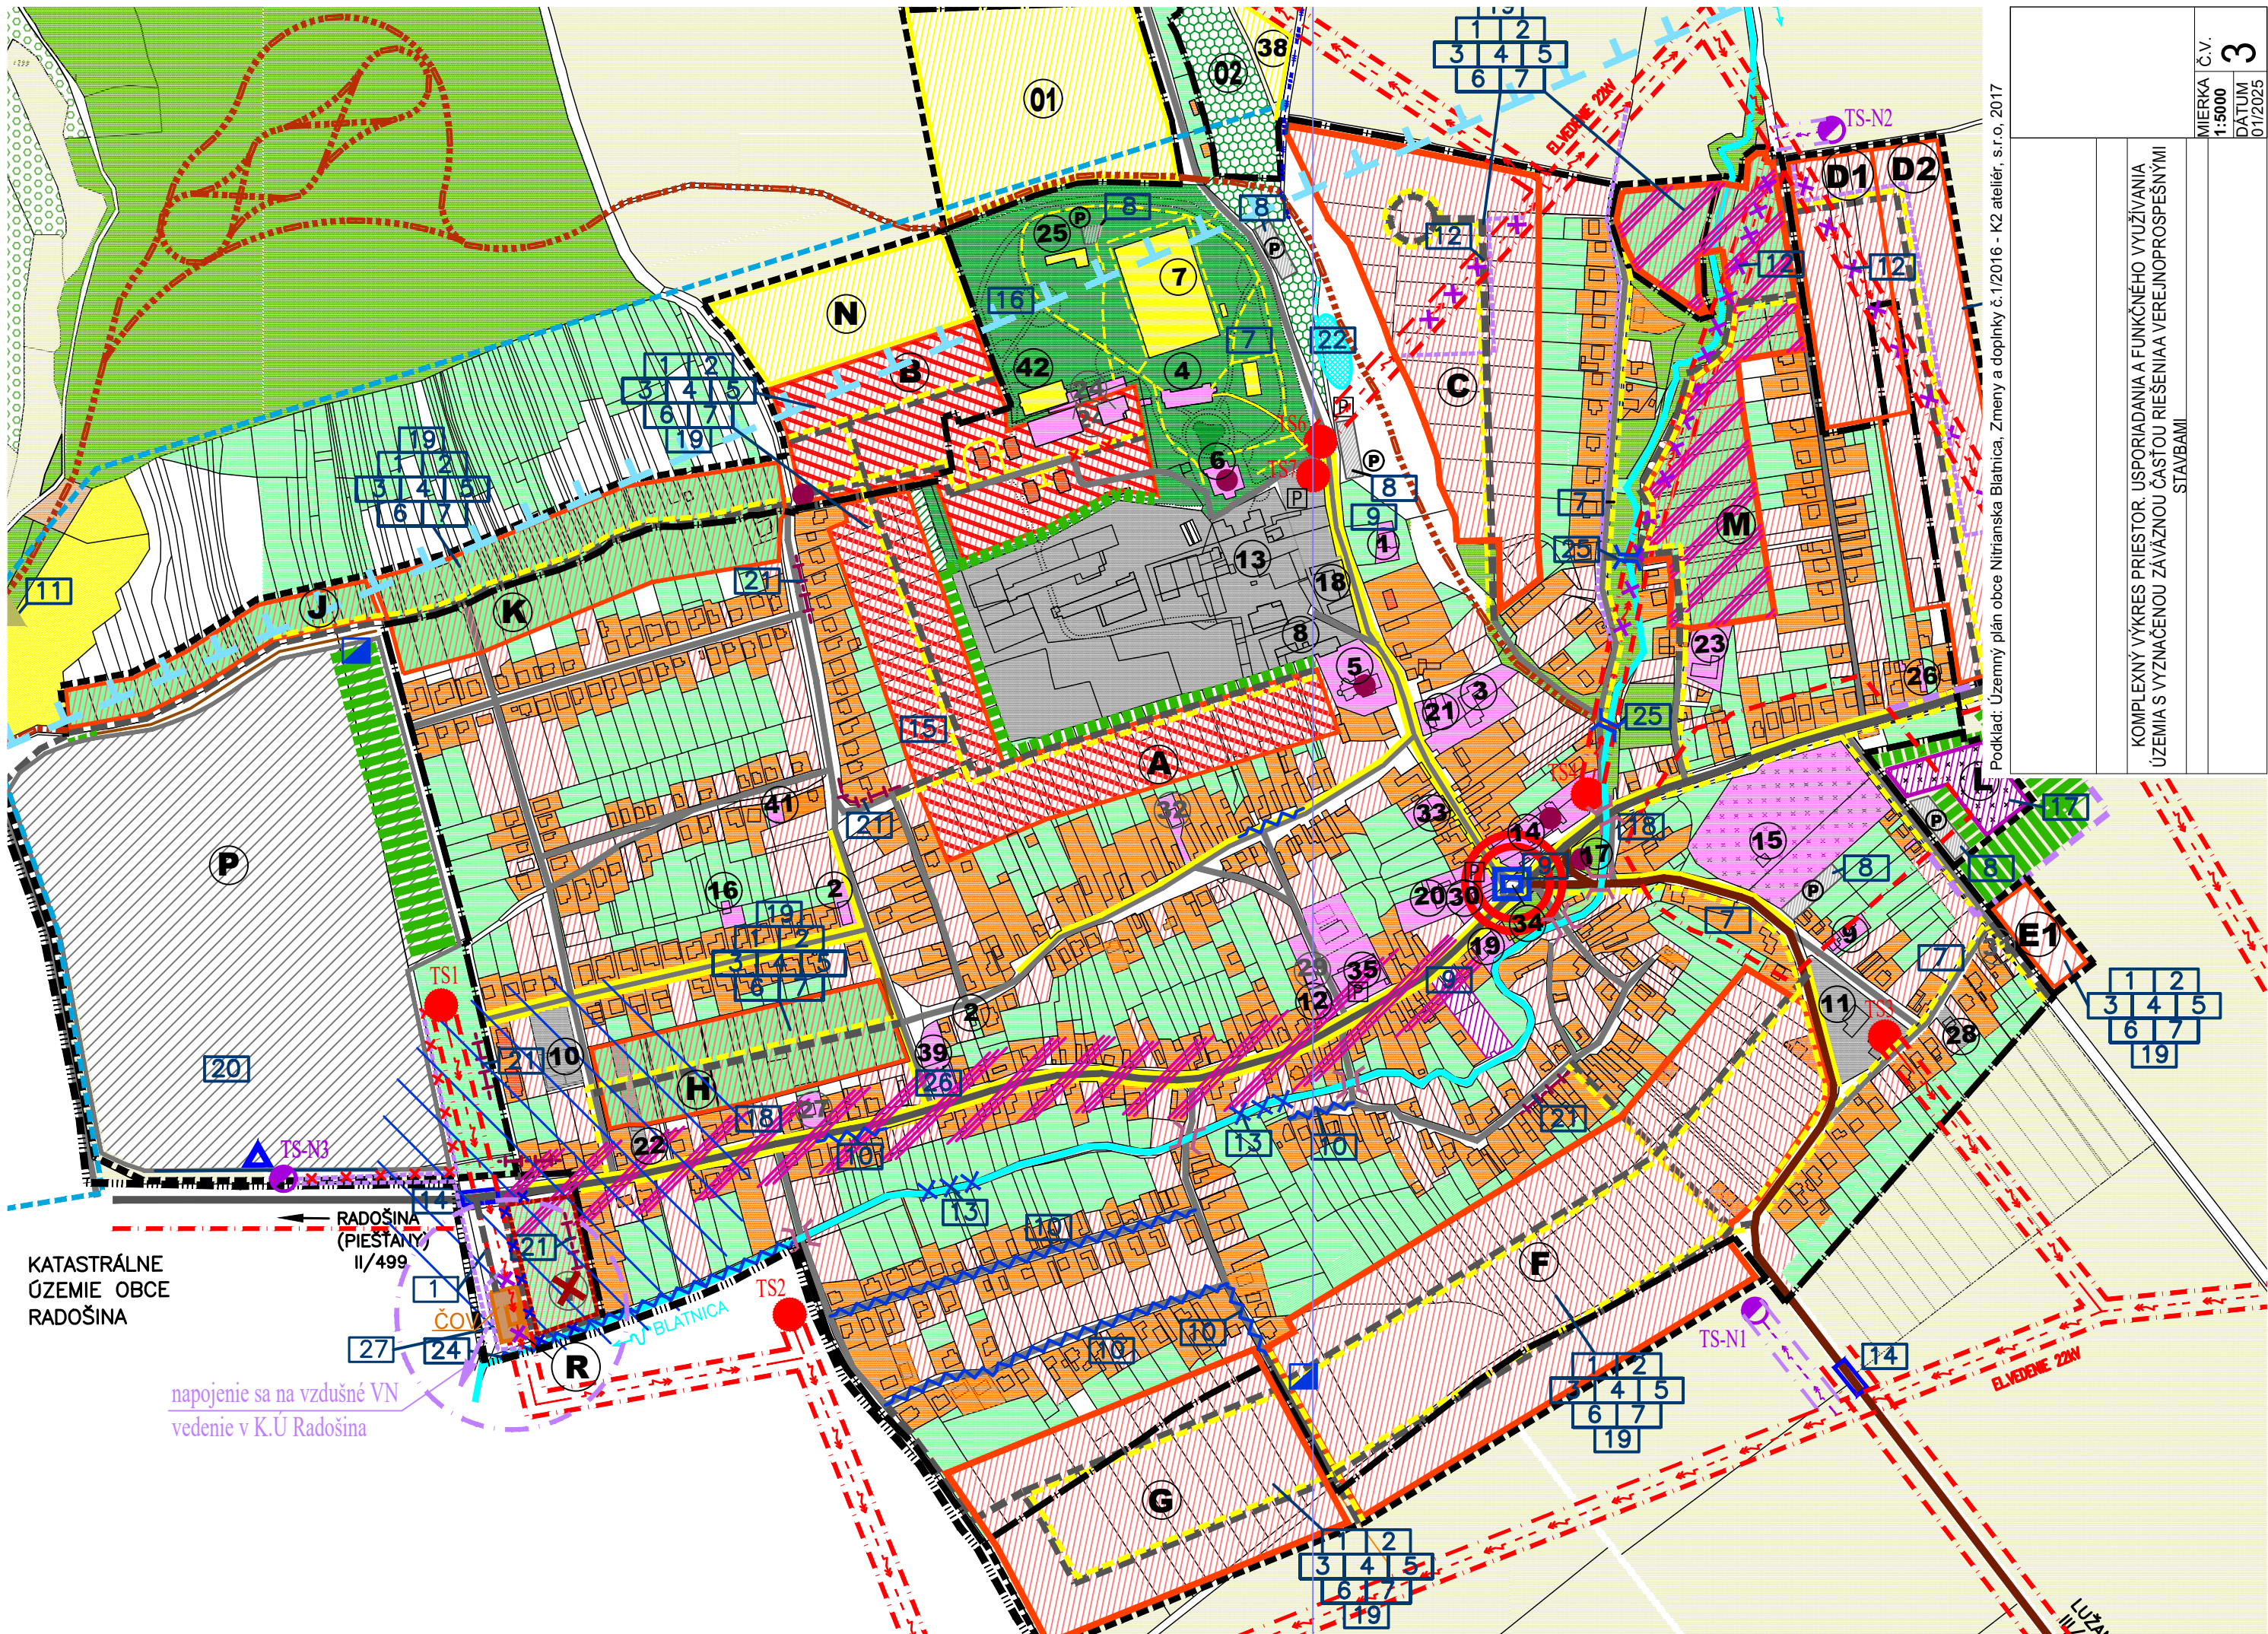

KATASTRÁLNE  
ÚZEMIE OBCE  
RADOŠINA

napojenie sa na vzdušné VN  
vedenie v K.Ú Radošina

RADOŠINA  
(PIEŠTANY)  
II/499

ČOV

BLATNICA

TS-N1

14

ELVEDENIE 22kV

LUŽA

KOMPLEXNÝ VÝKRES PRIESTOR. USPORIADANIA A FUNKČNÉHO VYUŽÍVANIA  
ÚZEMIA S VYZNAČENOU ZÁVÄZNOU ČASŤOU RIŠENIA A VEREJNOPROSPESNÝMI  
STÁVBAMI

MIERKA 1:5000  
Č.V. 3  
DATUM 01/2025

Podklad: Územný plán obce Nitrianska Blatnica, Zmeny a doplnky č.1/2016 - K2 ateliér, s.r.o. 2017