


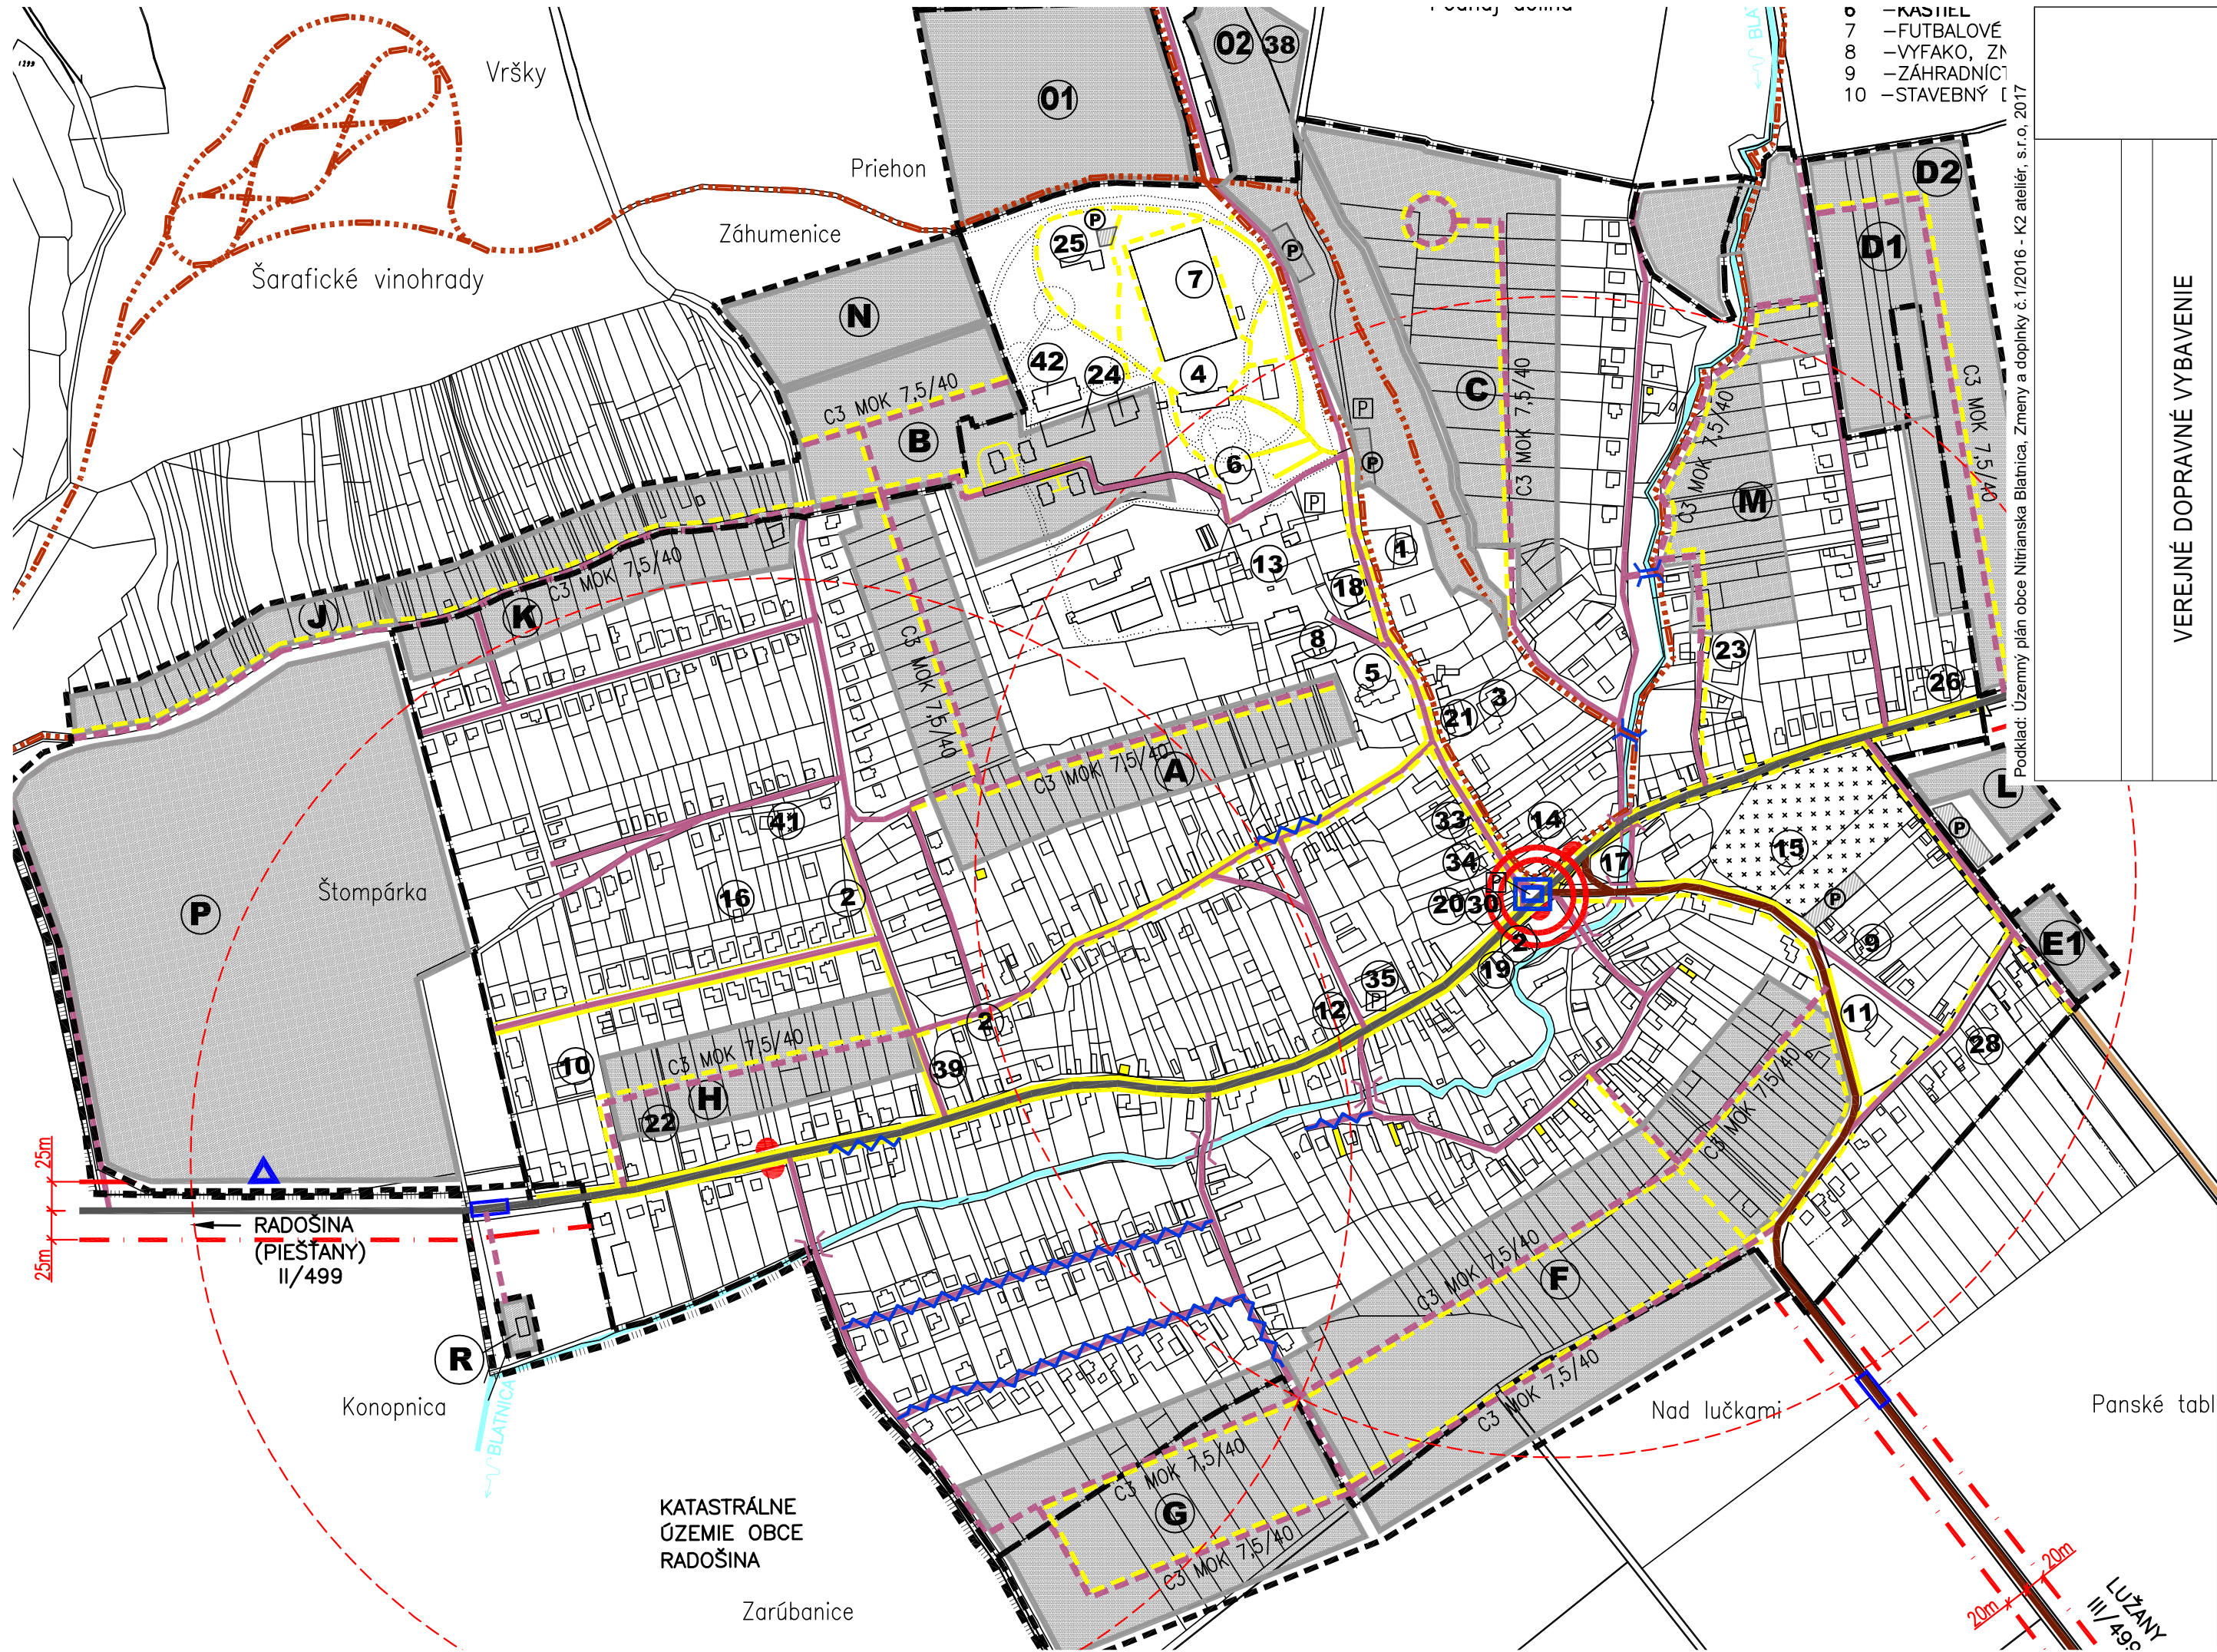

- 6 - KASTIEL
- 7 - FUTBALOVÉ
- 8 - VÝFAKO, ZN
- 9 - ZÁHRADNÍČ
- 10 - STAVEBNÝ

VEREJNÉ DOPRAVNÉ VYBAVENIE		MIERKA	Č.v.
		1:5000	4
		DATUM	01/2025
Podklad: Územný plán obce Nitrianska Blatnica, Zmeny a doplnky č.1/2016 - K2 ateliér, s.r.o. 2017			

KATASTRÁLNE
ÚZEMIE OBCE
RADOŠINA

LUŽANY
III/499