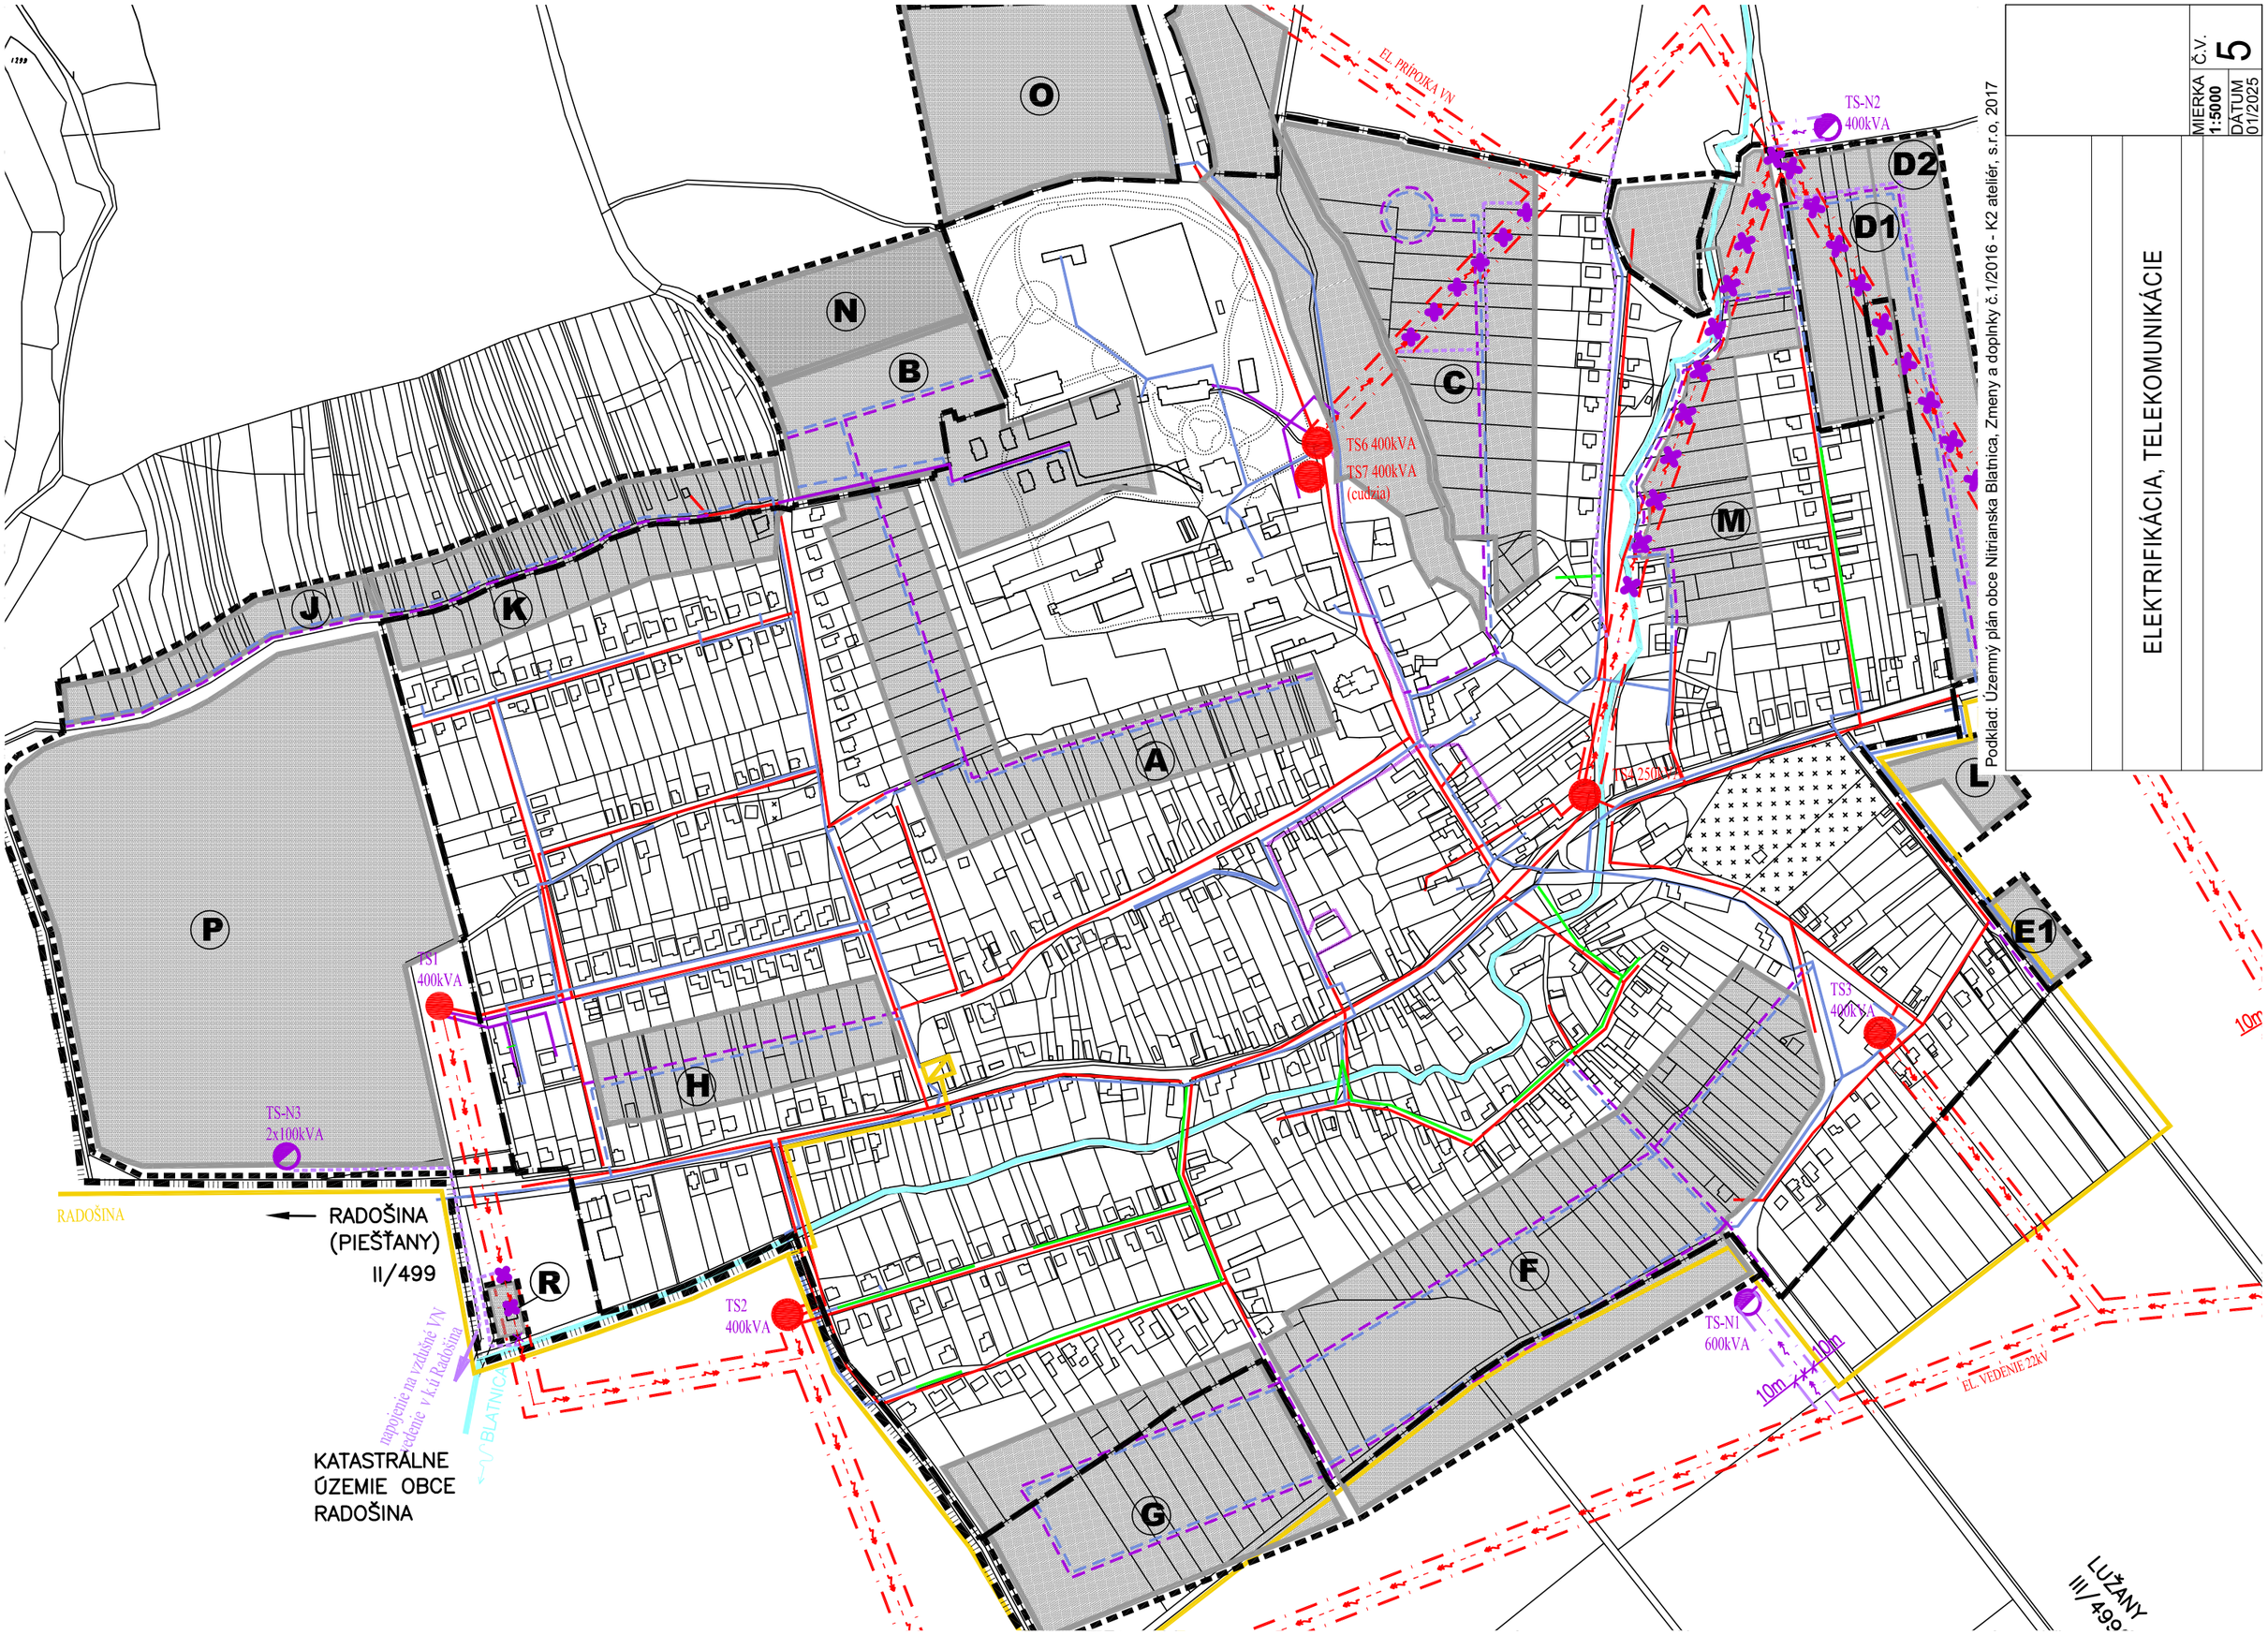

Podklad: Územný plán obce Nitrianska Blatnica, Zmeny a doplnky č.1/2016 - K2 ateliér, s.r.o, 2017

ELEKTRIFIKÁCIA, TELEKOMUNIKÁCIE

MIERKA	Č.V.
1:5000	5
DÁTUM 01/2025	