


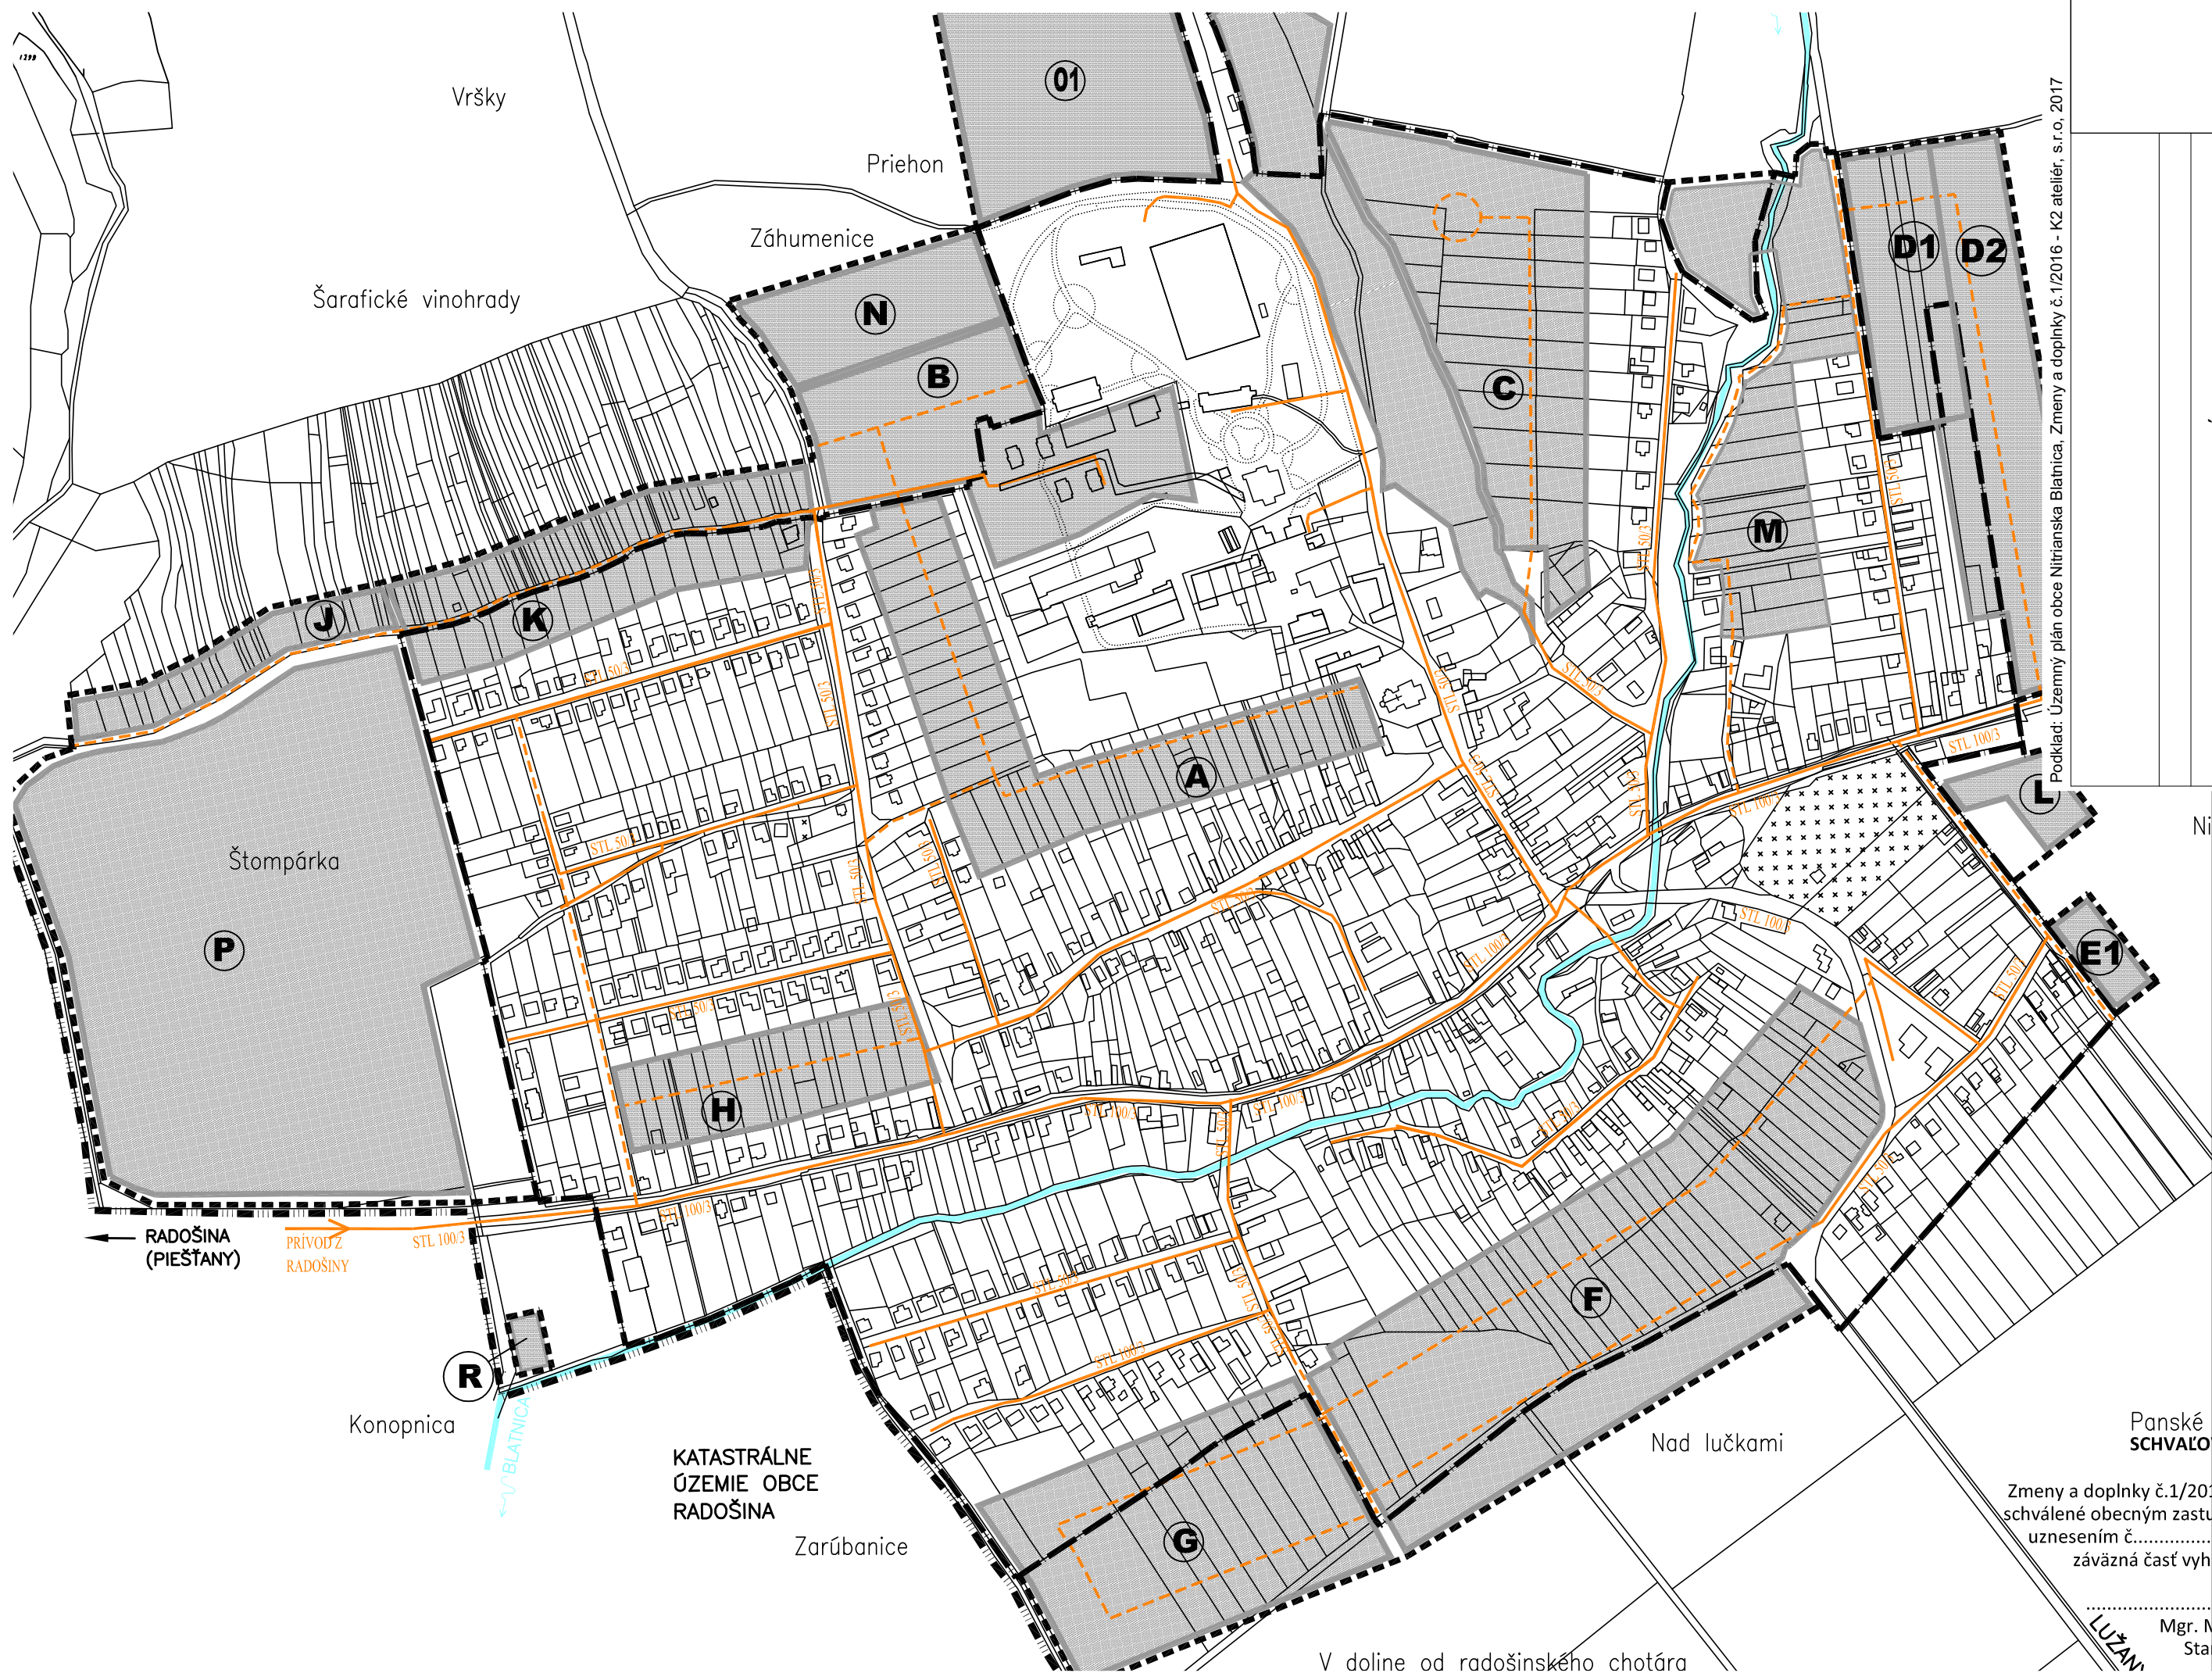

Podklad: Územný plán obce Nitrianska Blatnica, Zmeny a doplnky č.1/2016 - K2 ateliér, s.r.o. 2017

PLYNOFIKÁCIA

MIERKA	Č.V.
1:5000	6
DATUM	01/2025

ZMENA	LOKALI
ZMENA	LOKALI
ZaD č.1/2
AF
* AKTL
Spracov

Panské
SCHVAĽOVACIA DOLOŽKA

Zmeny a doplnky č.1/2016 ÚPN obce N
schválené obecným zastupiteľstvom v N
uznesením č..... zo dňa .
záväzná časť vyhlásená VZN č....

Mgr. Michal Toman
Starosta obce