


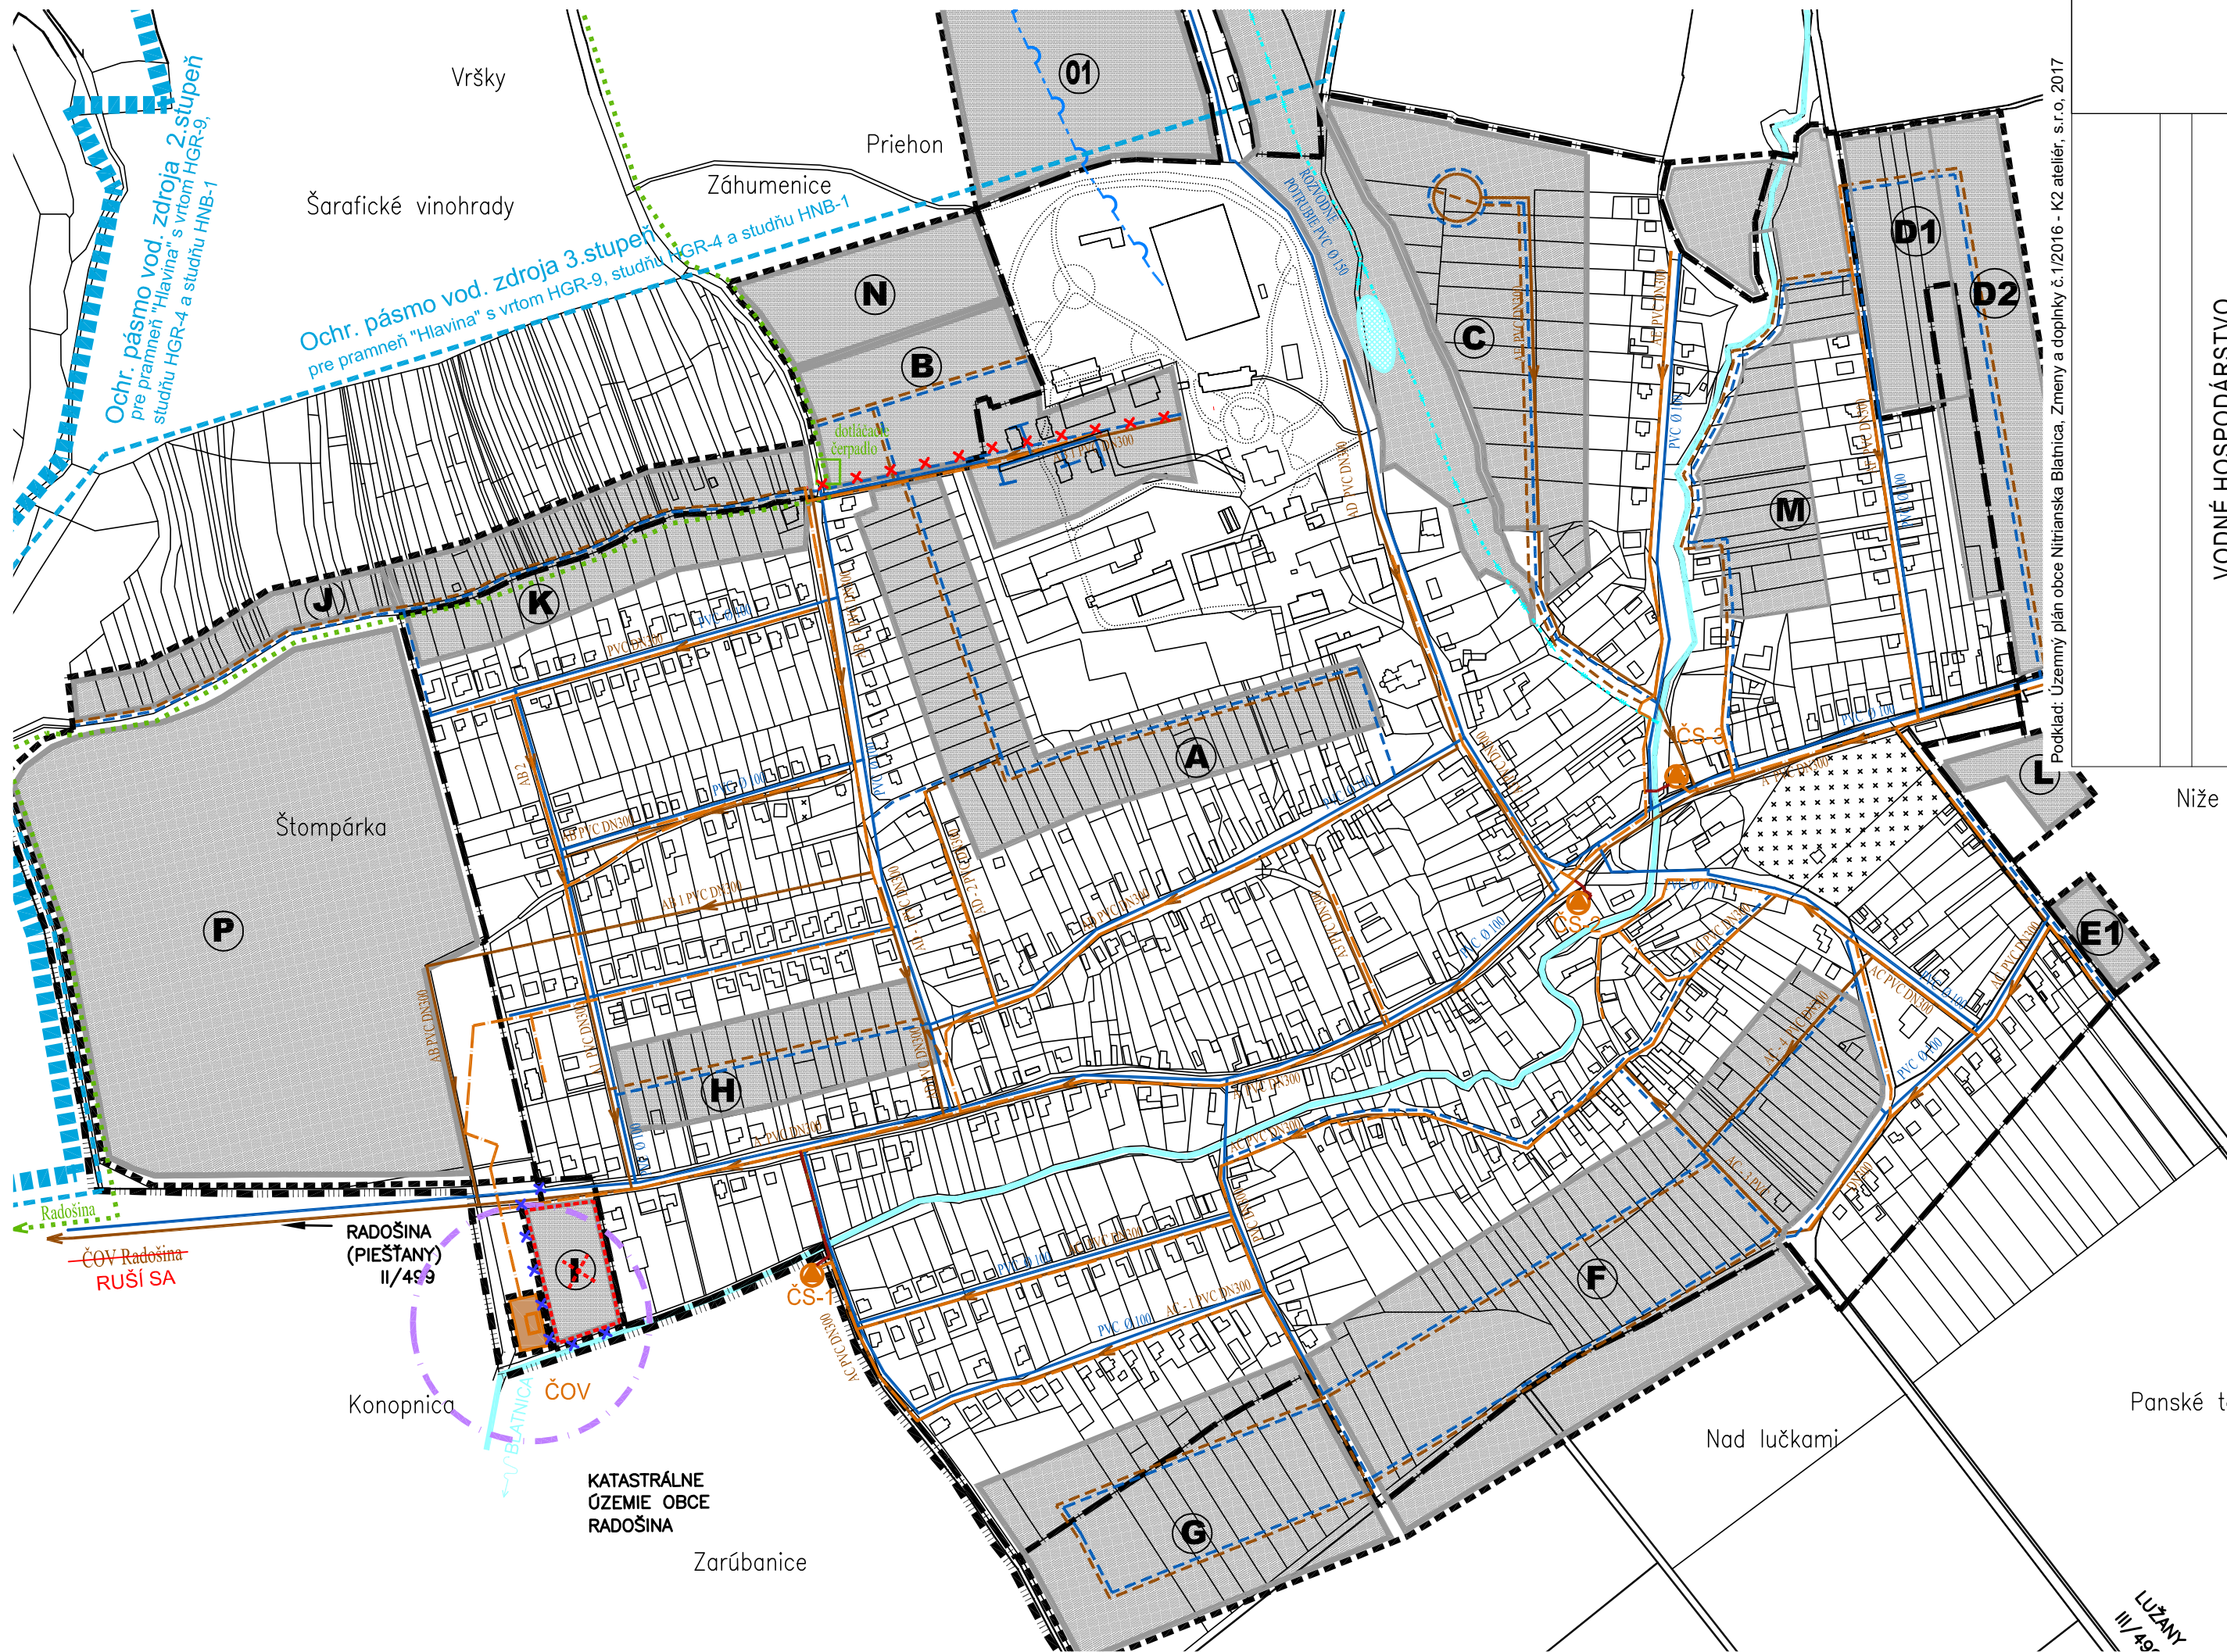

Podklad: Územný plán obce Nitrianska Blatnica, Zmeny a doplnky č.1/2016 - K2 ateliér, s.r.o. 2017

Niže I
ZaD č.1/20
* PÔV
ČOV V
PROJE
JUHOZ

VODNÉ HOSPODÁRSTVO

MIERKA	Č.V.
1:5000	7
DATUM	01/2025