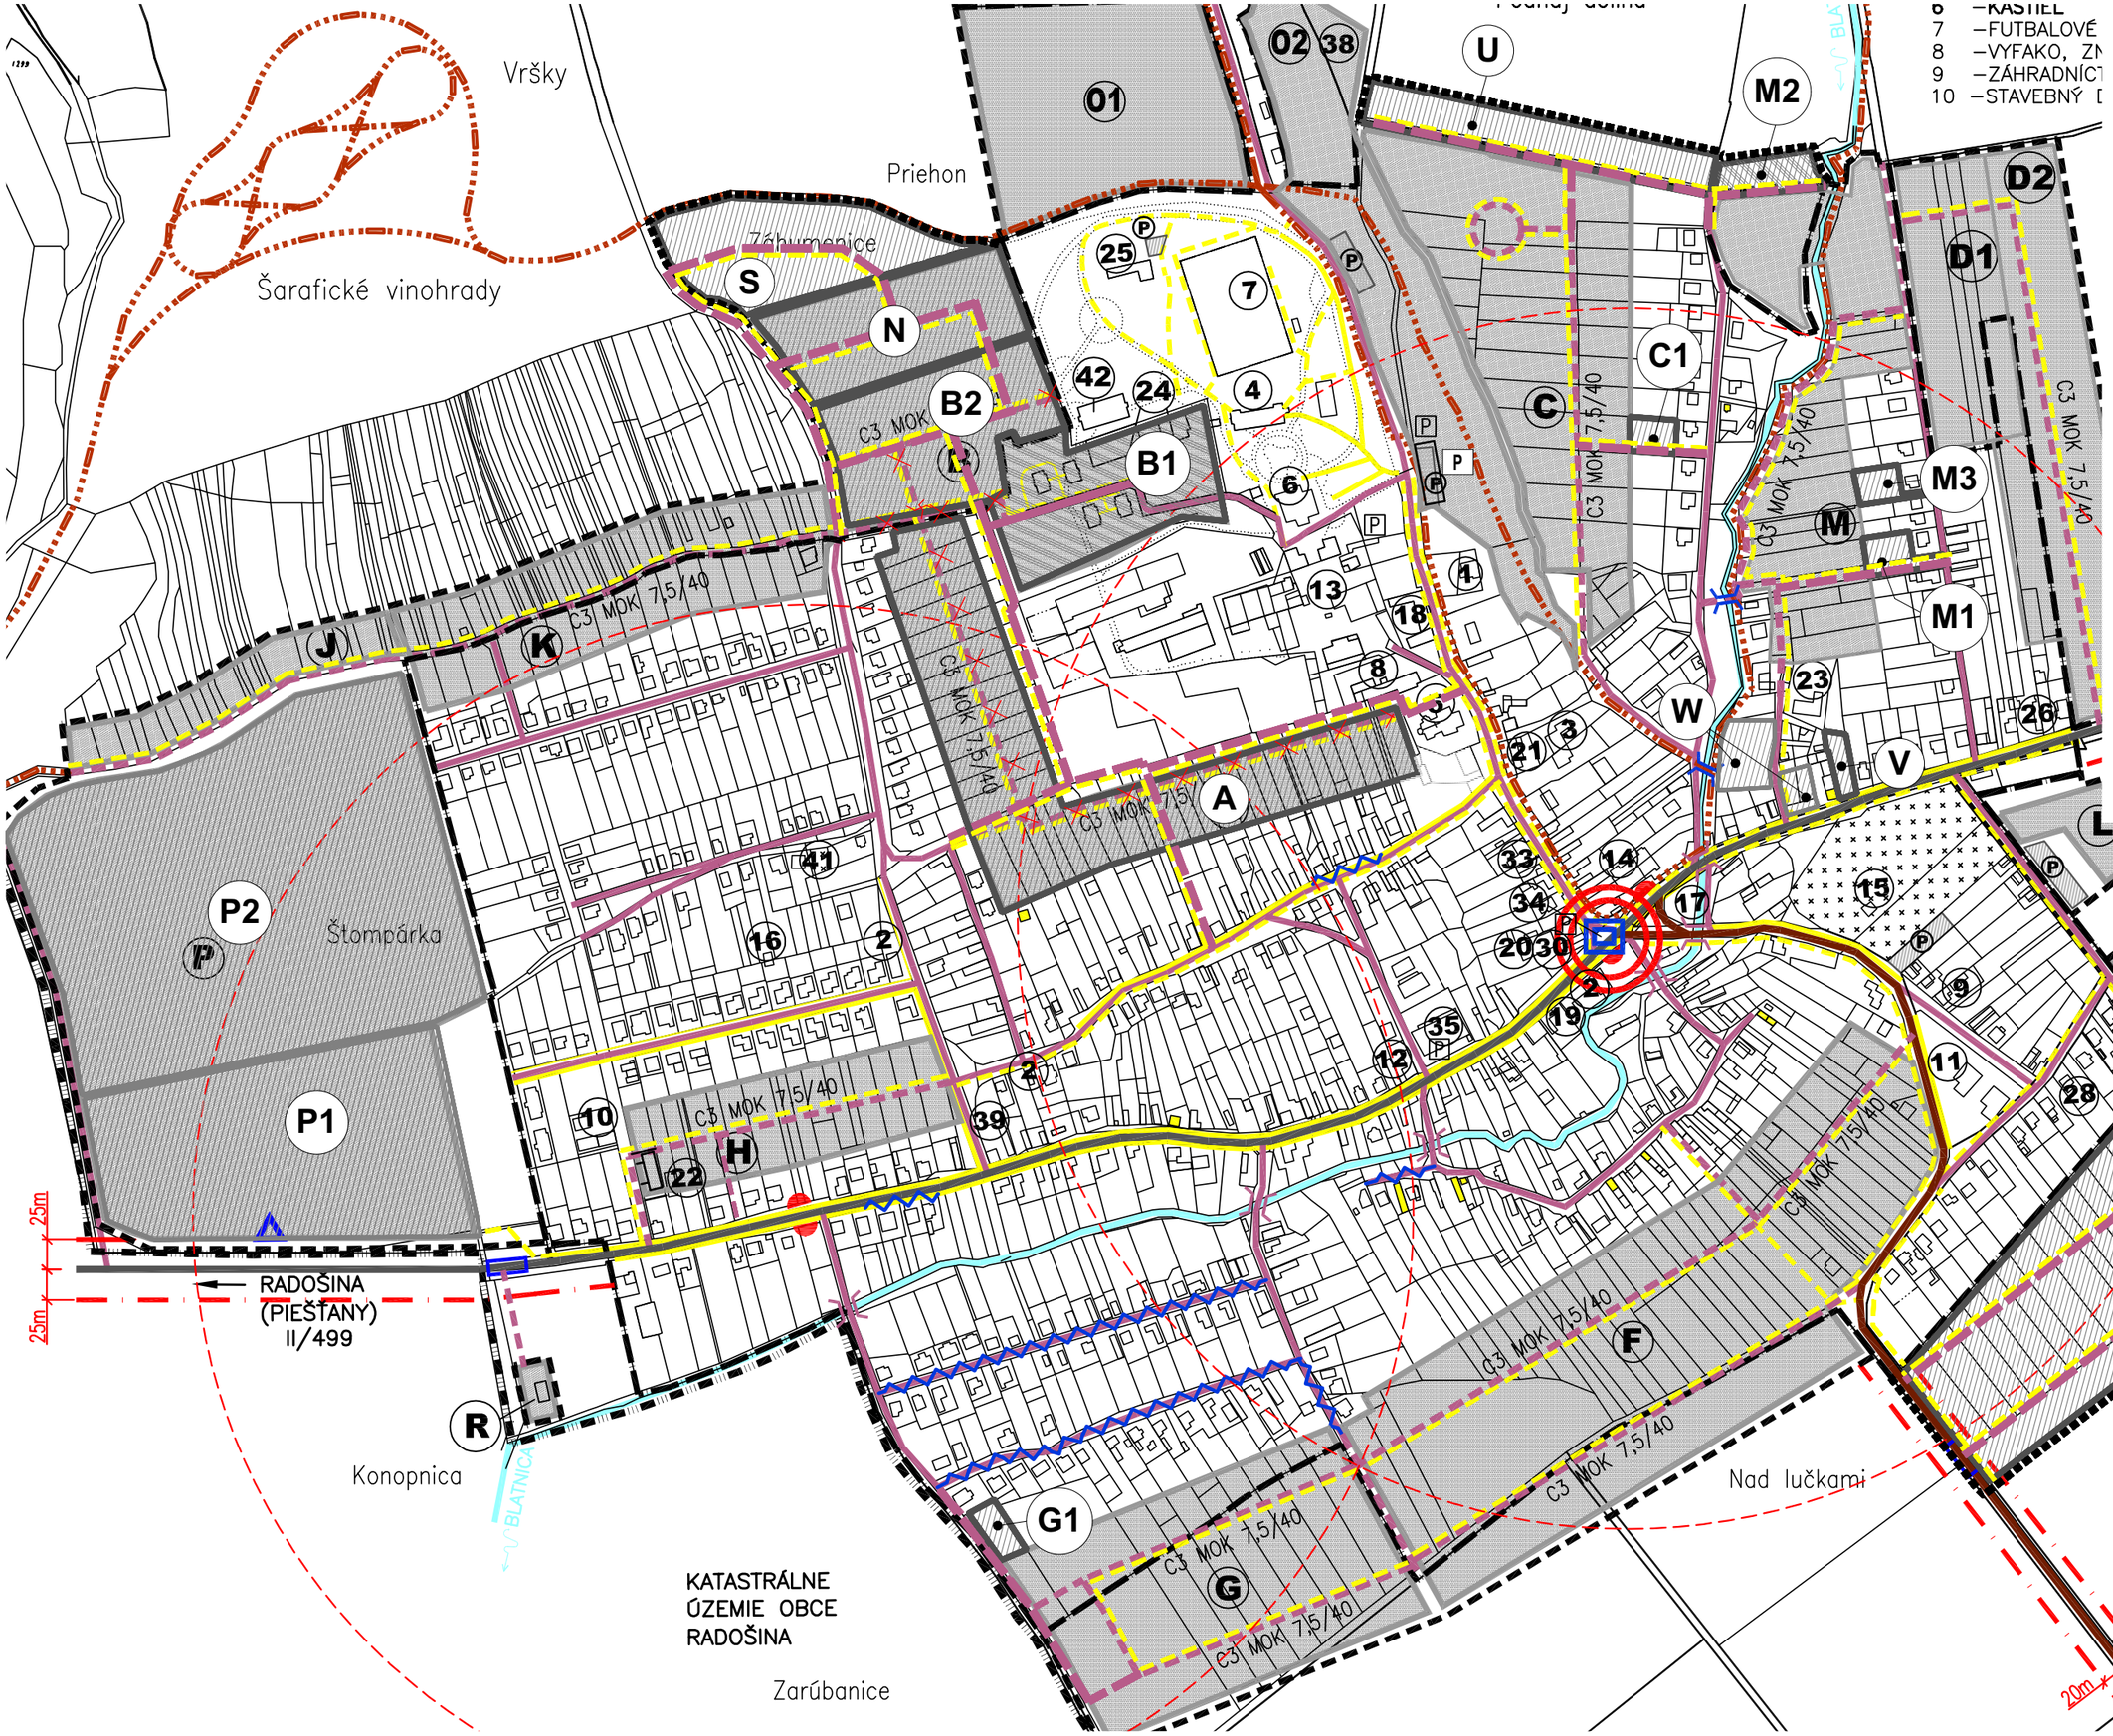

ÚZEMNÝ PLÁN OBCE NITRIANSKA BLATNICA

Zmeny a doplnky č.2 — **Návrh**

Nitriansky kraj — okres Topoľčany

VEREJNÉ DOPRAVNÉ VYBAVENIE

MIERKA	1:5000
Č.V.	4
DÁTUM	05/2025

OBSTARÁVATEĽ: obec Nitrianska Blatnica

SPRACOVATEĽIA: K2 ateliér s.r.o
Ing. Arch. Rastislav Kočajda,Ing. Arch. Miroslava Kočajdová
Ing. Lucia Ďuračková