


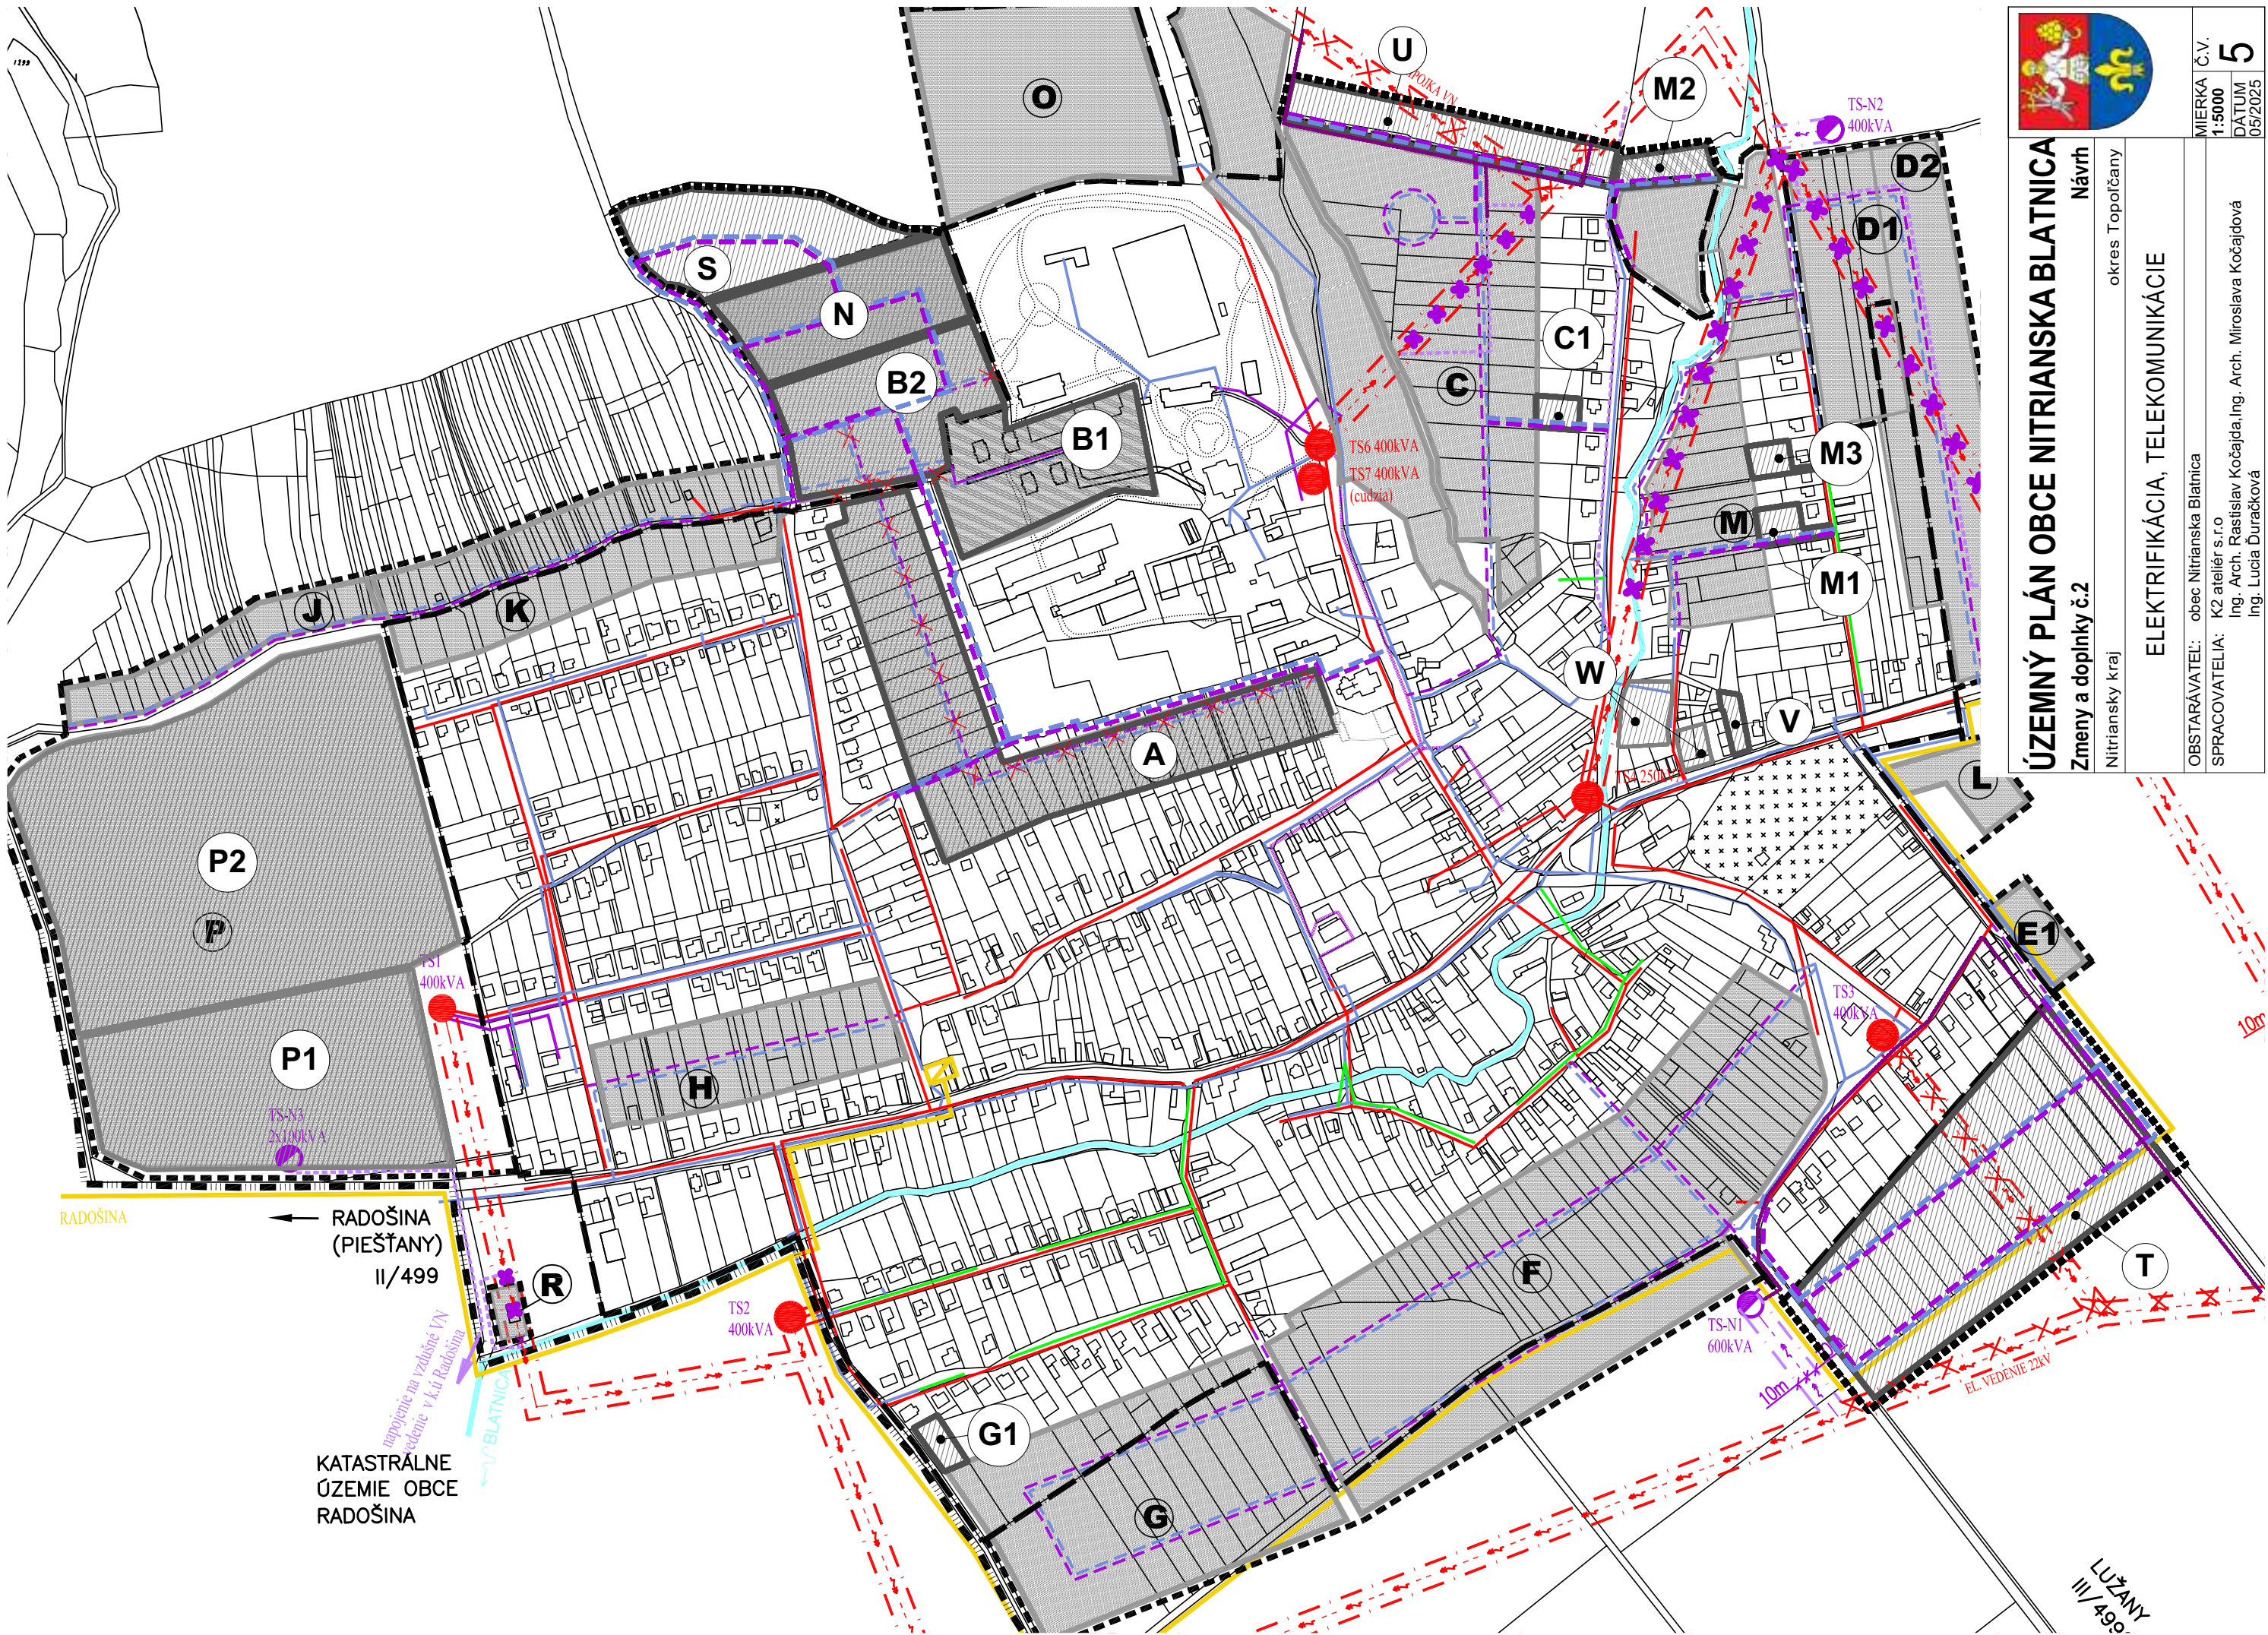



ÚZEMNÝ PLÁN OBCE NÍTRIANSKA BLATNICA
Zmeny a doplnky č.2

Návrh

Nitriansky kraj

okres Topoľčany

ELEKTRIFIKÁCIA, TELEKOMUNIKÁCIE

OBSTARÁVATEL: obec Nítrianska Blatnica
SPRACOVATELIA: K2 ateliér s.r.o.
Ing. Arch. Rastislav Kočajda, Ing. Arch. Miroslava Kočajdová
Ing. Lucia Ďuračková

MIERKA Č.V.
1:5000
DATUM
05/2025

5

LUŽANY
III/499