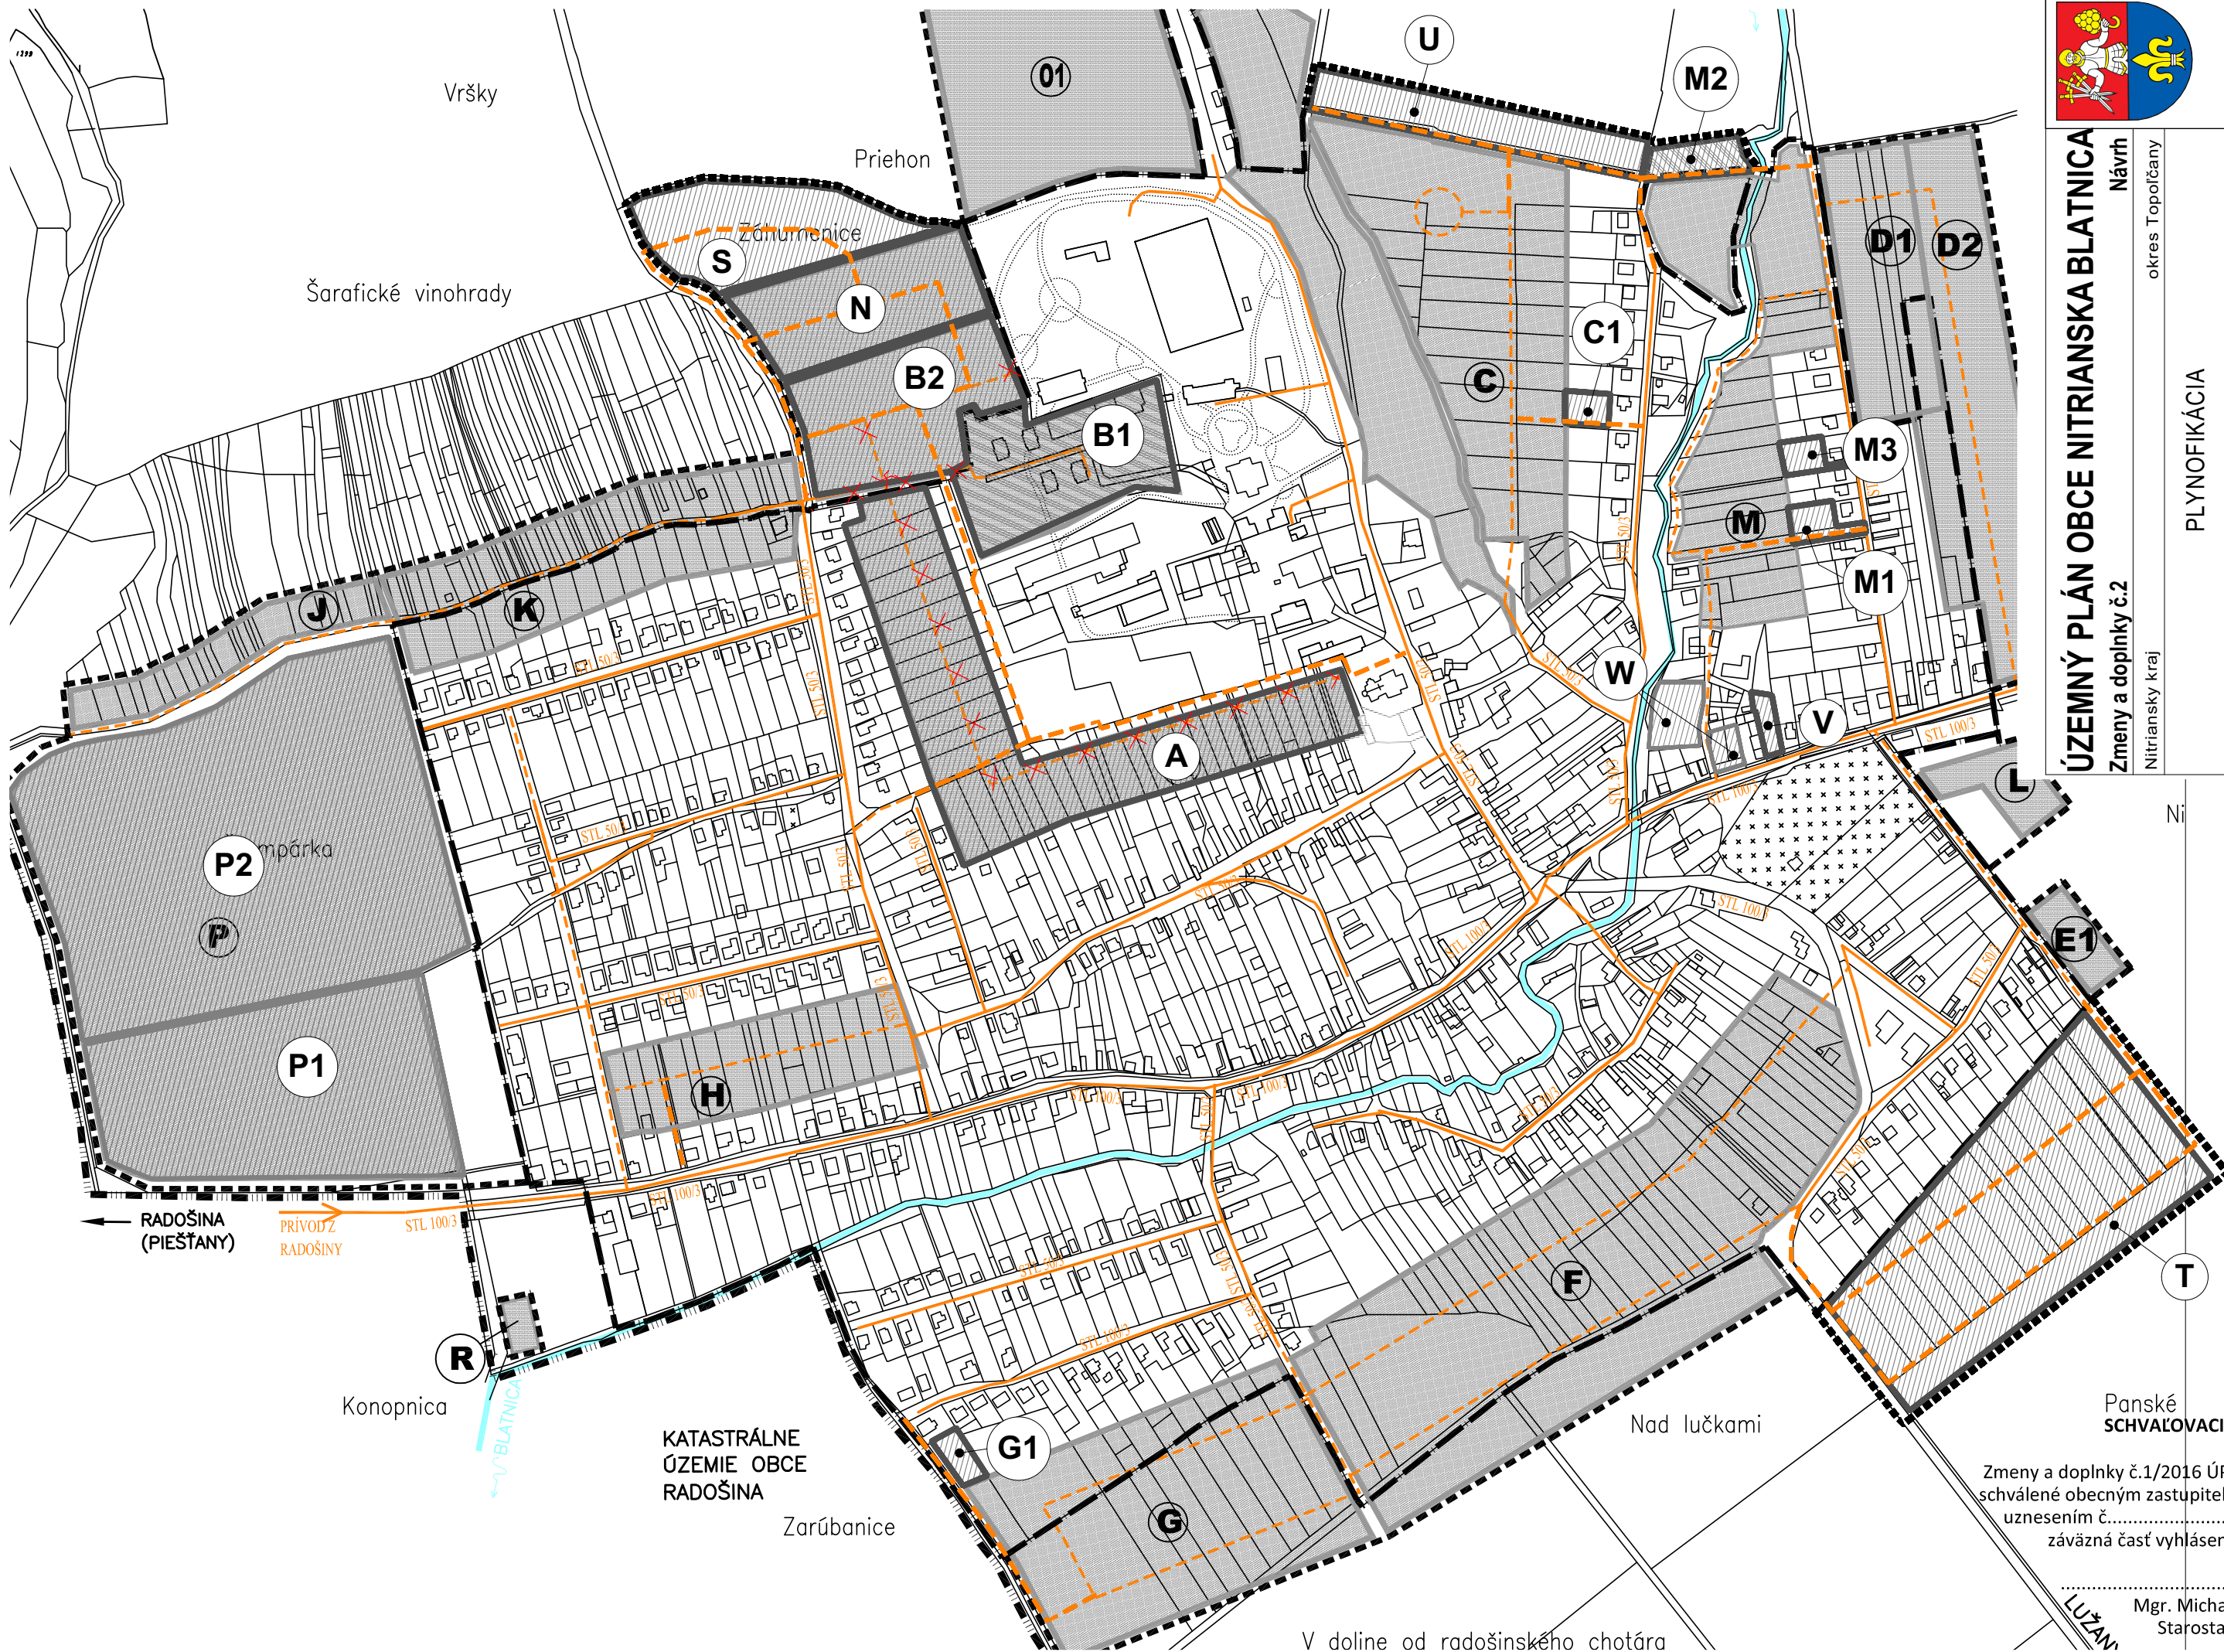


ÚZEMNÝ PLÁN OBCE NITRIANSKA BLATNICA	
Zmeny a doplnky č.2	Návrh
Nitriansky kraj	okres Topoľčany
PLYNOFIKÁCIA	
OBSTARÁVATEL:	obec Nitrianska Blatnica
SPRACOVATELIA:	K2 ateliér s.r.o. Ing. Arch. Rastislav Kočajda, Ing. Arch. Miroslava Kočajdová Ing. Lucia Ďuračková
MIERKA	Č.V.
1:5000	6
DATUM	05/2025

ZMENA
LOKALI
ZMENA
LOKALI
ZMENA
LOKALI
LOKALI
LOKALI
LOKALI
LOKALI

ZaD č.1/2
AF
* AKTL
Spracov

Panské
SCHVAĽOVACIA DOLOŽKA

Zmeny a doplnky č.1/2016 ÚPN obce N
schválené obecným zastupiteľstvom v N
uznesení č..... zo dňa .
záväzná časť vyhlásená VZN č....

Mgr. Michal Toman
Starosta obce