ÚZEMNÝ PLÁN OBCE NITRIANSKA BLATNICA

Zmeny a doplnky č.2 — **Návrh**

Nitriansky kraj — okres Topoľčany

VODNÉ HOSPODÁRSTVO

OBSTARÁVATEĽ:	obec Nitrianska Blatnica
SPRACOVATEĽIA:	K2 ateliér s.r.o Ing. Arch. Rastislav Kočajda,Ing. Arch. Miroslava Kočajdová Ing. Lucia Ďuračková
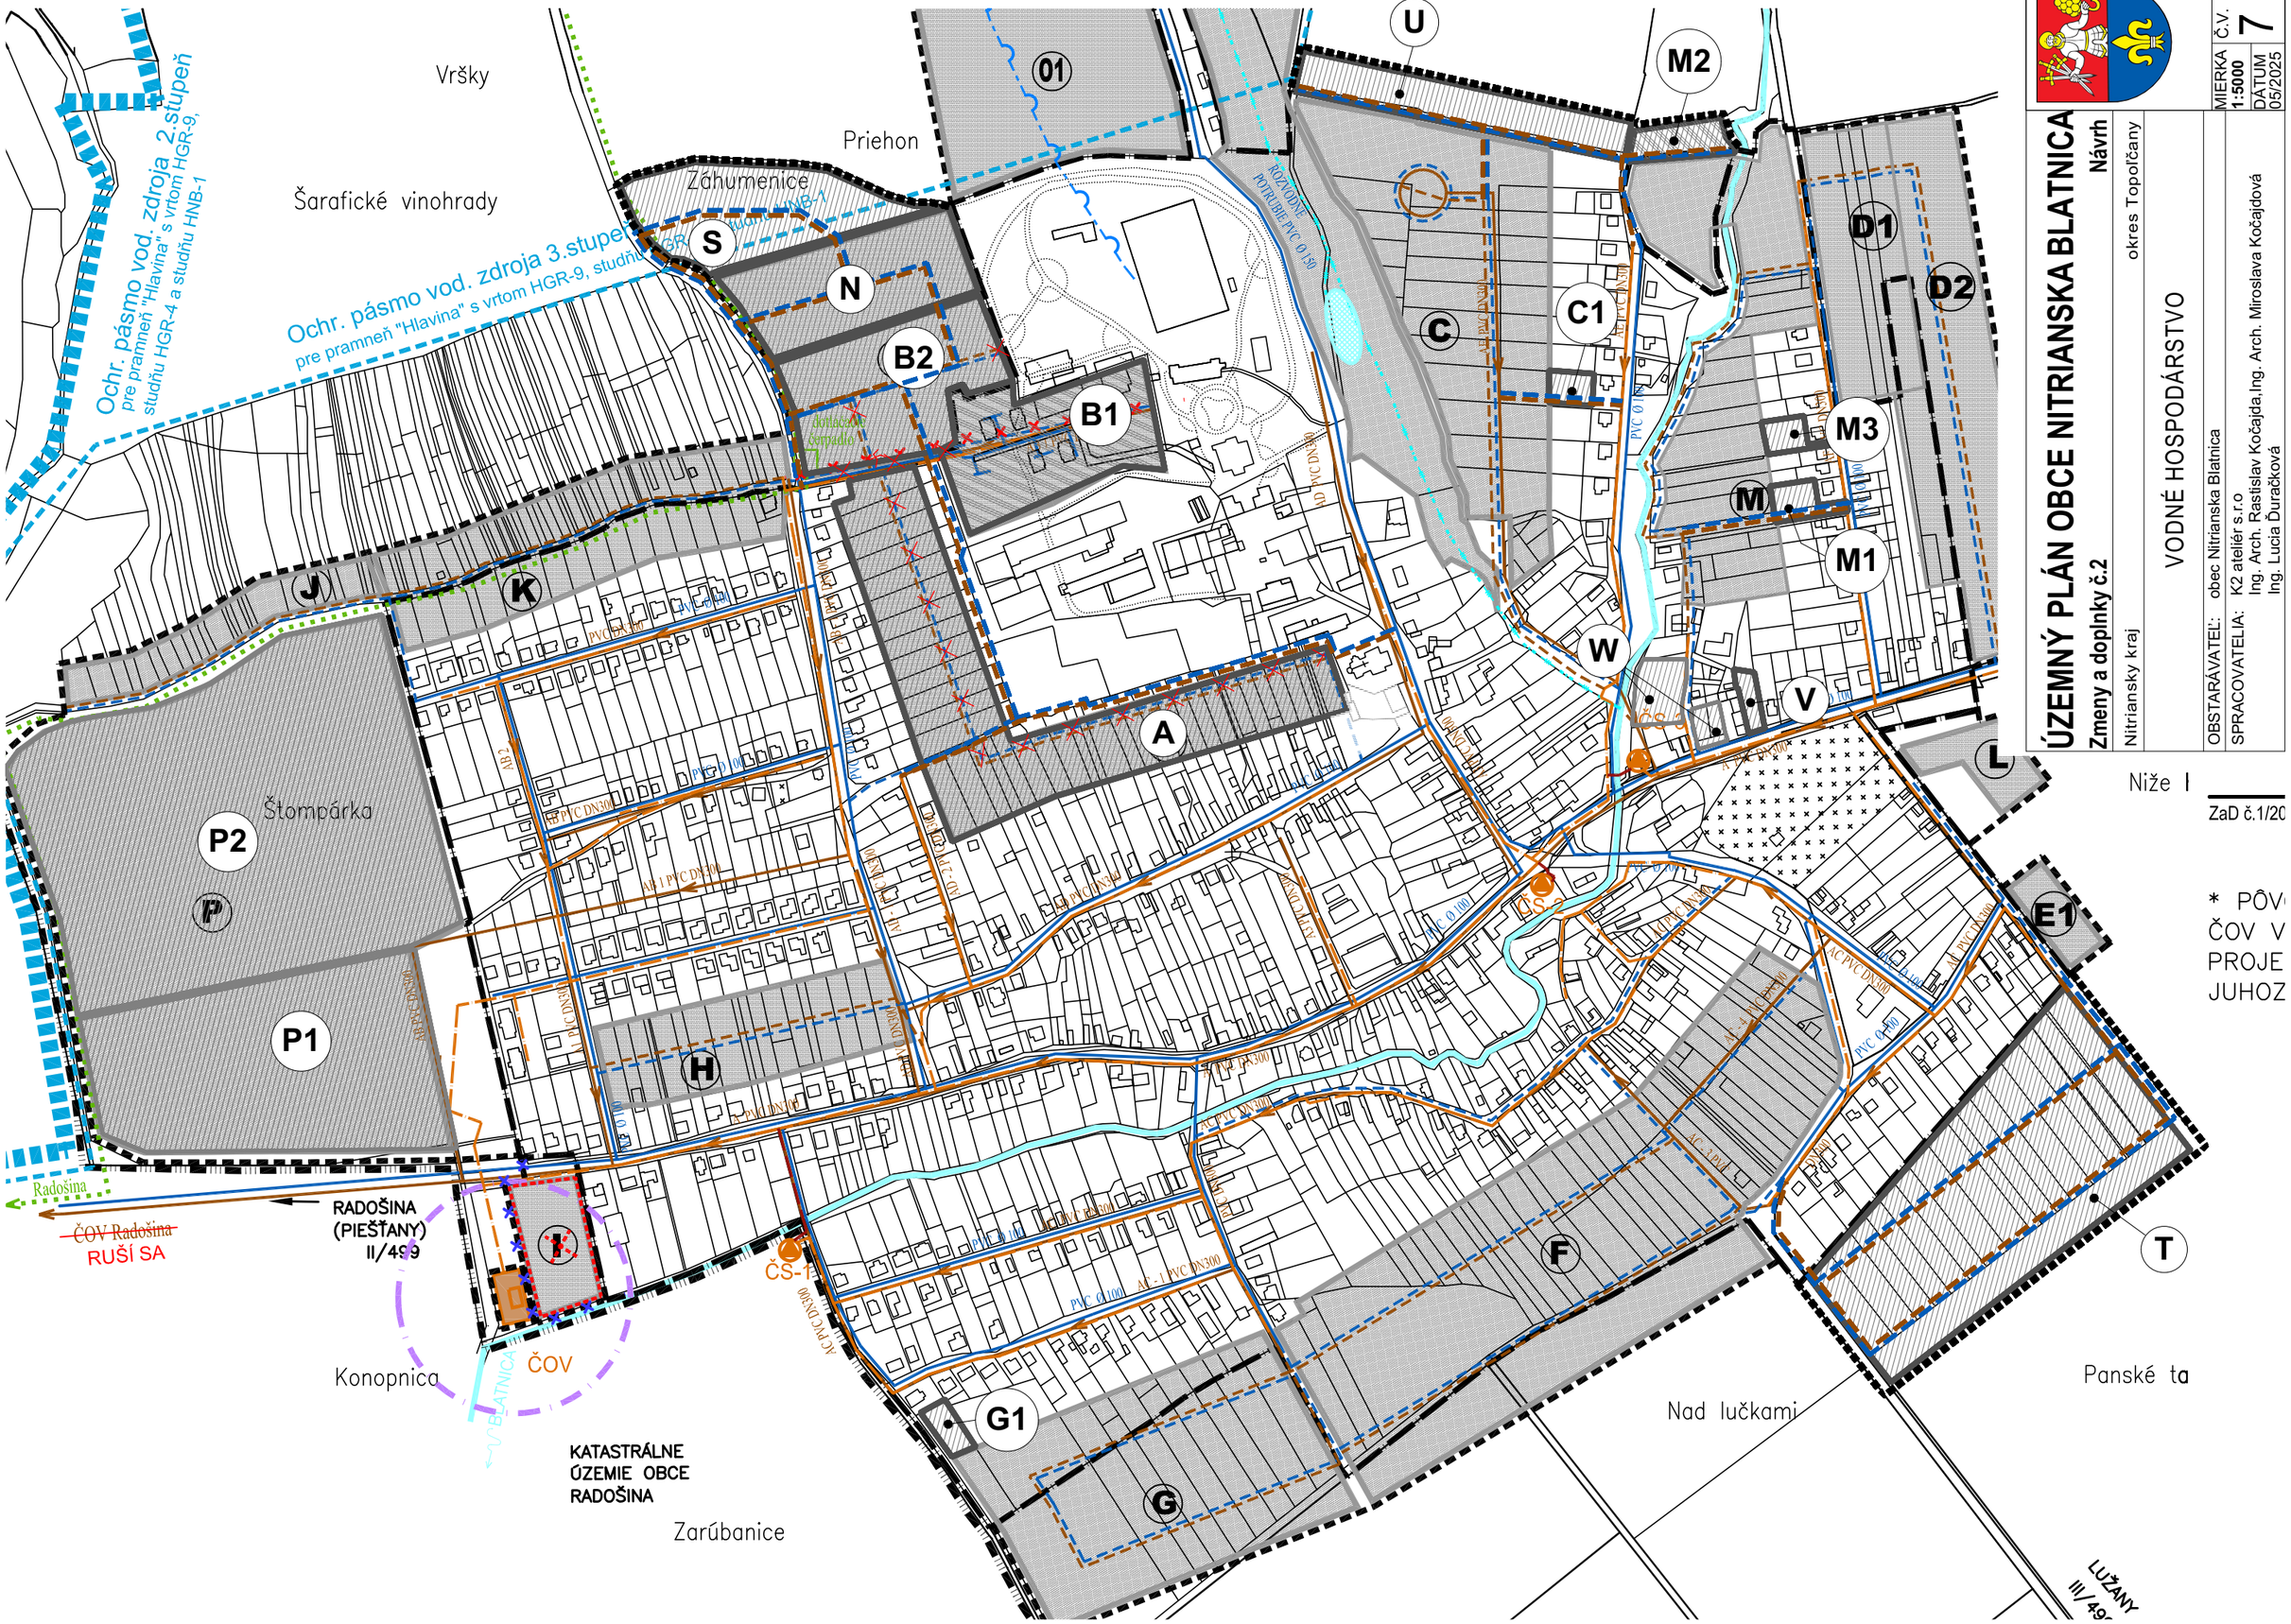
MIERKA **1:5000** | Č.V. **7** | DÁTUM 05/2025