


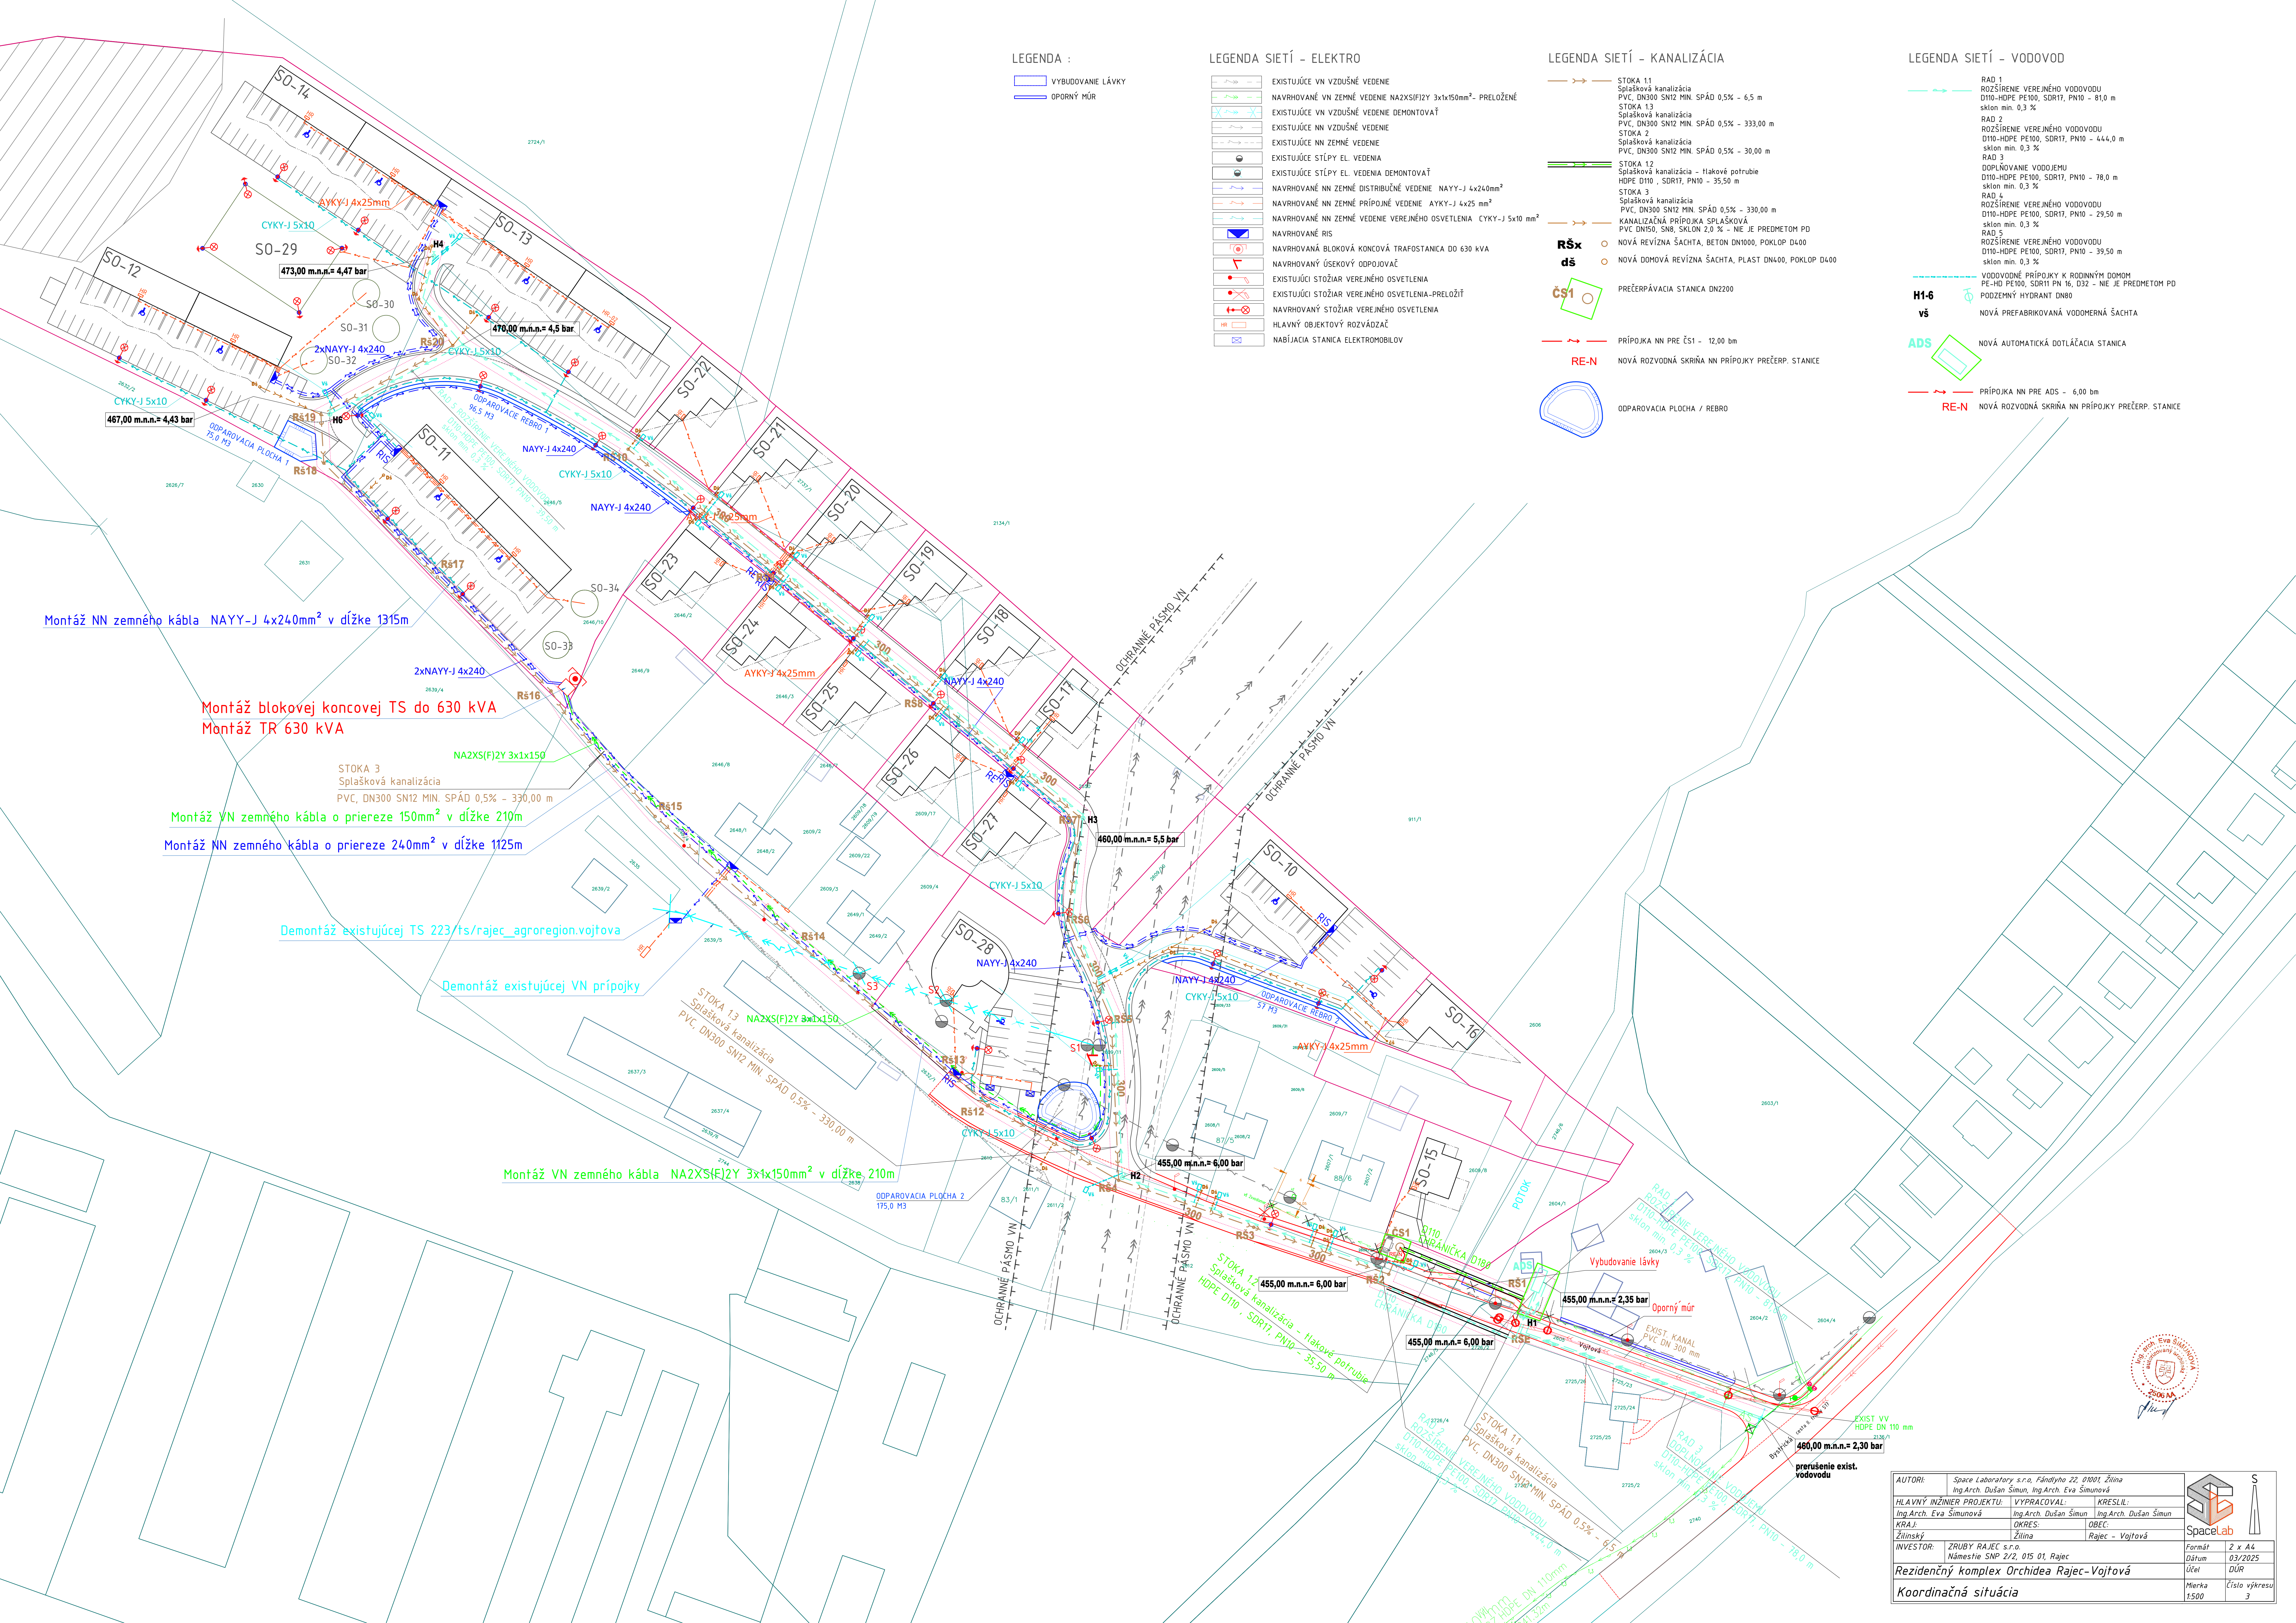

LEGENDA :

- VYBUDOVANIE LÁVKY
- OPORNÝ MŮR

LEGENDA SIETÍ - ELEKTRO

- EXISTUJÚCE VN VZDUŠNÉ VEDENIE
- NAVROVANÉ VN ZEMNÉ VEDENIE NA2XS(F)2Y 3x1x150mm² - PRELOŽENÉ
- EXISTUJÚCE VN VZDUŠNÉ VEDENIE DEMONTOVAŤ
- EXISTUJÚCE NN VZDUŠNÉ VEDENIE
- EXISTUJÚCE NN ZEMNÉ VEDENIE
- EXISTUJÚCE STĺPY EL. VEDENIA
- EXISTUJÚCE STĺPY EL. VEDENIA DEMONTOVAŤ
- NAVROVANÉ NN ZEMNÉ DISTRIBUČNÉ VEDENIE NAYY-J 4x240mm²
- NAVROVANÉ NN ZEMNÉ PRÍPOJNÉ VEDENIE AYKY-J 4x25 mm²
- NAVROVANÉ NN ZEMNÉ VEDENIE VEREJNÉHO OSVETLENIA CYKY-J 5x10 mm²
- NAVROVANÉ RIS
- NAVROVANÁ BLOKOVÁ KONCOVÁ TRAFOSTANICA DO 630 kVA
- NAVROVANÝ ÚSEKOVÝ ODPOJOVAČ
- EXISTUJÚCI STOŽIAR VEREJNÉHO OSVETLENIA
- EXISTUJÚCI STOŽIAR VEREJNÉHO OSVETLENIA-PRELOŽIŤ
- NAVROVANÝ STOŽIAR VEREJNÉHO OSVETLENIA
- HLAVNÝ OBJEKTOVÝ ROZVÁDZAČ
- NABÍJACIA STANICA ELEKTROMOBILOV

LEGENDA SIETÍ - KANALIZÁCIA

- STOKA 1.1 Splašková kanalizácia PVC, DN300 SN12 MIN. SPÁD 0,5% - 6,5 m
- STOKA 1.3 Splašková kanalizácia PVC, DN300 SN12 MIN. SPÁD 0,5% - 333,00 m
- STOKA 2 Splašková kanalizácia PVC, DN300 SN12 MIN. SPÁD 0,5% - 30,00 m
- STOKA 1.2 Splašková kanalizácia - tlakové potrubie HDPE D110, SDR17, PN10 - 35,50 m
- STOKA 3 Splašková kanalizácia PVC, DN300 SN12 MIN. SPÁD 0,5% - 330,00 m
- KANALIZAČNÁ PRÍPOJKA SPLAŠKOVÁ PVC DN150, SN8, SKLON 2,0 % - NIE JE PREDMETOM PD
- NOVÁ REVÍZNIA ŠAČTA, BETON DN1000, POKLOP D400
- NOVÁ DOMOVÁ REVÍZNIA ŠAČTA, PLAST DN400, POKLOP D400
- PREČERPÁVACIA STANICA DN2200
- PRÍPOJKA NN PRE ČS1 - 12,00 bm
- NOVÁ ROZVODNÁ SKRÍŇA NN PRÍPOJKY PREČERP. STANICE
- ODPAROVACIA PLOCHA / REBRO

LEGENDA SIETÍ - VODOVOD

- RAD.1 ROZŠÍRENIE VEREJNÉHO VODOVODU D110-HDPE PE100, SDR17, PN10 - 81,0 m sklon min. 0,3 %
- RAD.2 ROZŠÍRENIE VEREJNÉHO VODOVODU D110-HDPE PE100, SDR17, PN10 - 444,0 m sklon min. 0,3 %
- RAD.3 DOPLŇOVANIE VODOJEMU D110-HDPE PE100, SDR17, PN10 - 78,0 m sklon min. 0,3 %
- RAD.4 ROZŠÍRENIE VEREJNÉHO VODOVODU D110-HDPE PE100, SDR17, PN10 - 29,50 m sklon min. 0,3 %
- RAD.5 ROZŠÍRENIE VEREJNÉHO VODOVODU D110-HDPE PE100, SDR17, PN10 - 39,50 m sklon min. 0,3 %
- VODOVODNÉ PRÍPOJKY K RODINNÝM DOMOM PE-HD PE100, SDR17 PN 16, D32 - NIE JE PREDMETOM PD
- PODZEMNÝ HYDRANT DN80
- NOVÁ PREFABRIKOVANÁ VODOMERNÁ ŠAČTA
- NOVÁ AUTOMATICKÁ DOTLÁČACIA STANICA
- PRÍPOJKA NN PRE ADS - 6,00 bm
- NOVÁ ROZVODNÁ SKRÍŇA NN PRÍPOJKY PREČERP. STANICE

Montáž NN zemného kábla NAYY-J 4x240mm² v dĺžke 1315m

Montáž blokovej koncovej TS do 630 kVA
Montáž TR 630 kVA

Montáž VN zemného kábla o priereze 150mm² v dĺžke 210m

Montáž NN zemného kábla o priereze 240mm² v dĺžke 1125m

Demontáž existujúcej TS 223/ts/rajec_agrореgion.vojtova

Demontáž existujúcej VN prípojky

Montáž VN zemného kábla NA2XS(F)2Y 3x1x150mm² v dĺžke 210m

AUTORI:	Space Laboratory s.r.o, Fándlyho 22, 01001, Žilina	Ing.Arch. Dušan Šimun, Ing.Arch. Eva Šimunová
HLAVNÝ INŽINIER PROJEKTU:	VYPRACOVAL:	KRESLIL:
Ing.Arch. Eva Šimunová	Ing.Arch. Dušan Šimun	Ing.Arch. Dušan Šimun
KRAJ:	OKRES:	OBEC:
Žilinský	Žilina	Rajec - Vojtová
INVESTOR:	ZRUBY RAJEC s.r.o.	Námestie SNP 2/2, 015 01, Rajec
Rezidenčný komplex Orchidea Rajec-Vojtová		
Koordinačná situácia		
Formát	2 x A4	
Dátum	03/2025	
Účel	DŮR	
Merka	Číslo výkresu	
1:500	3	