


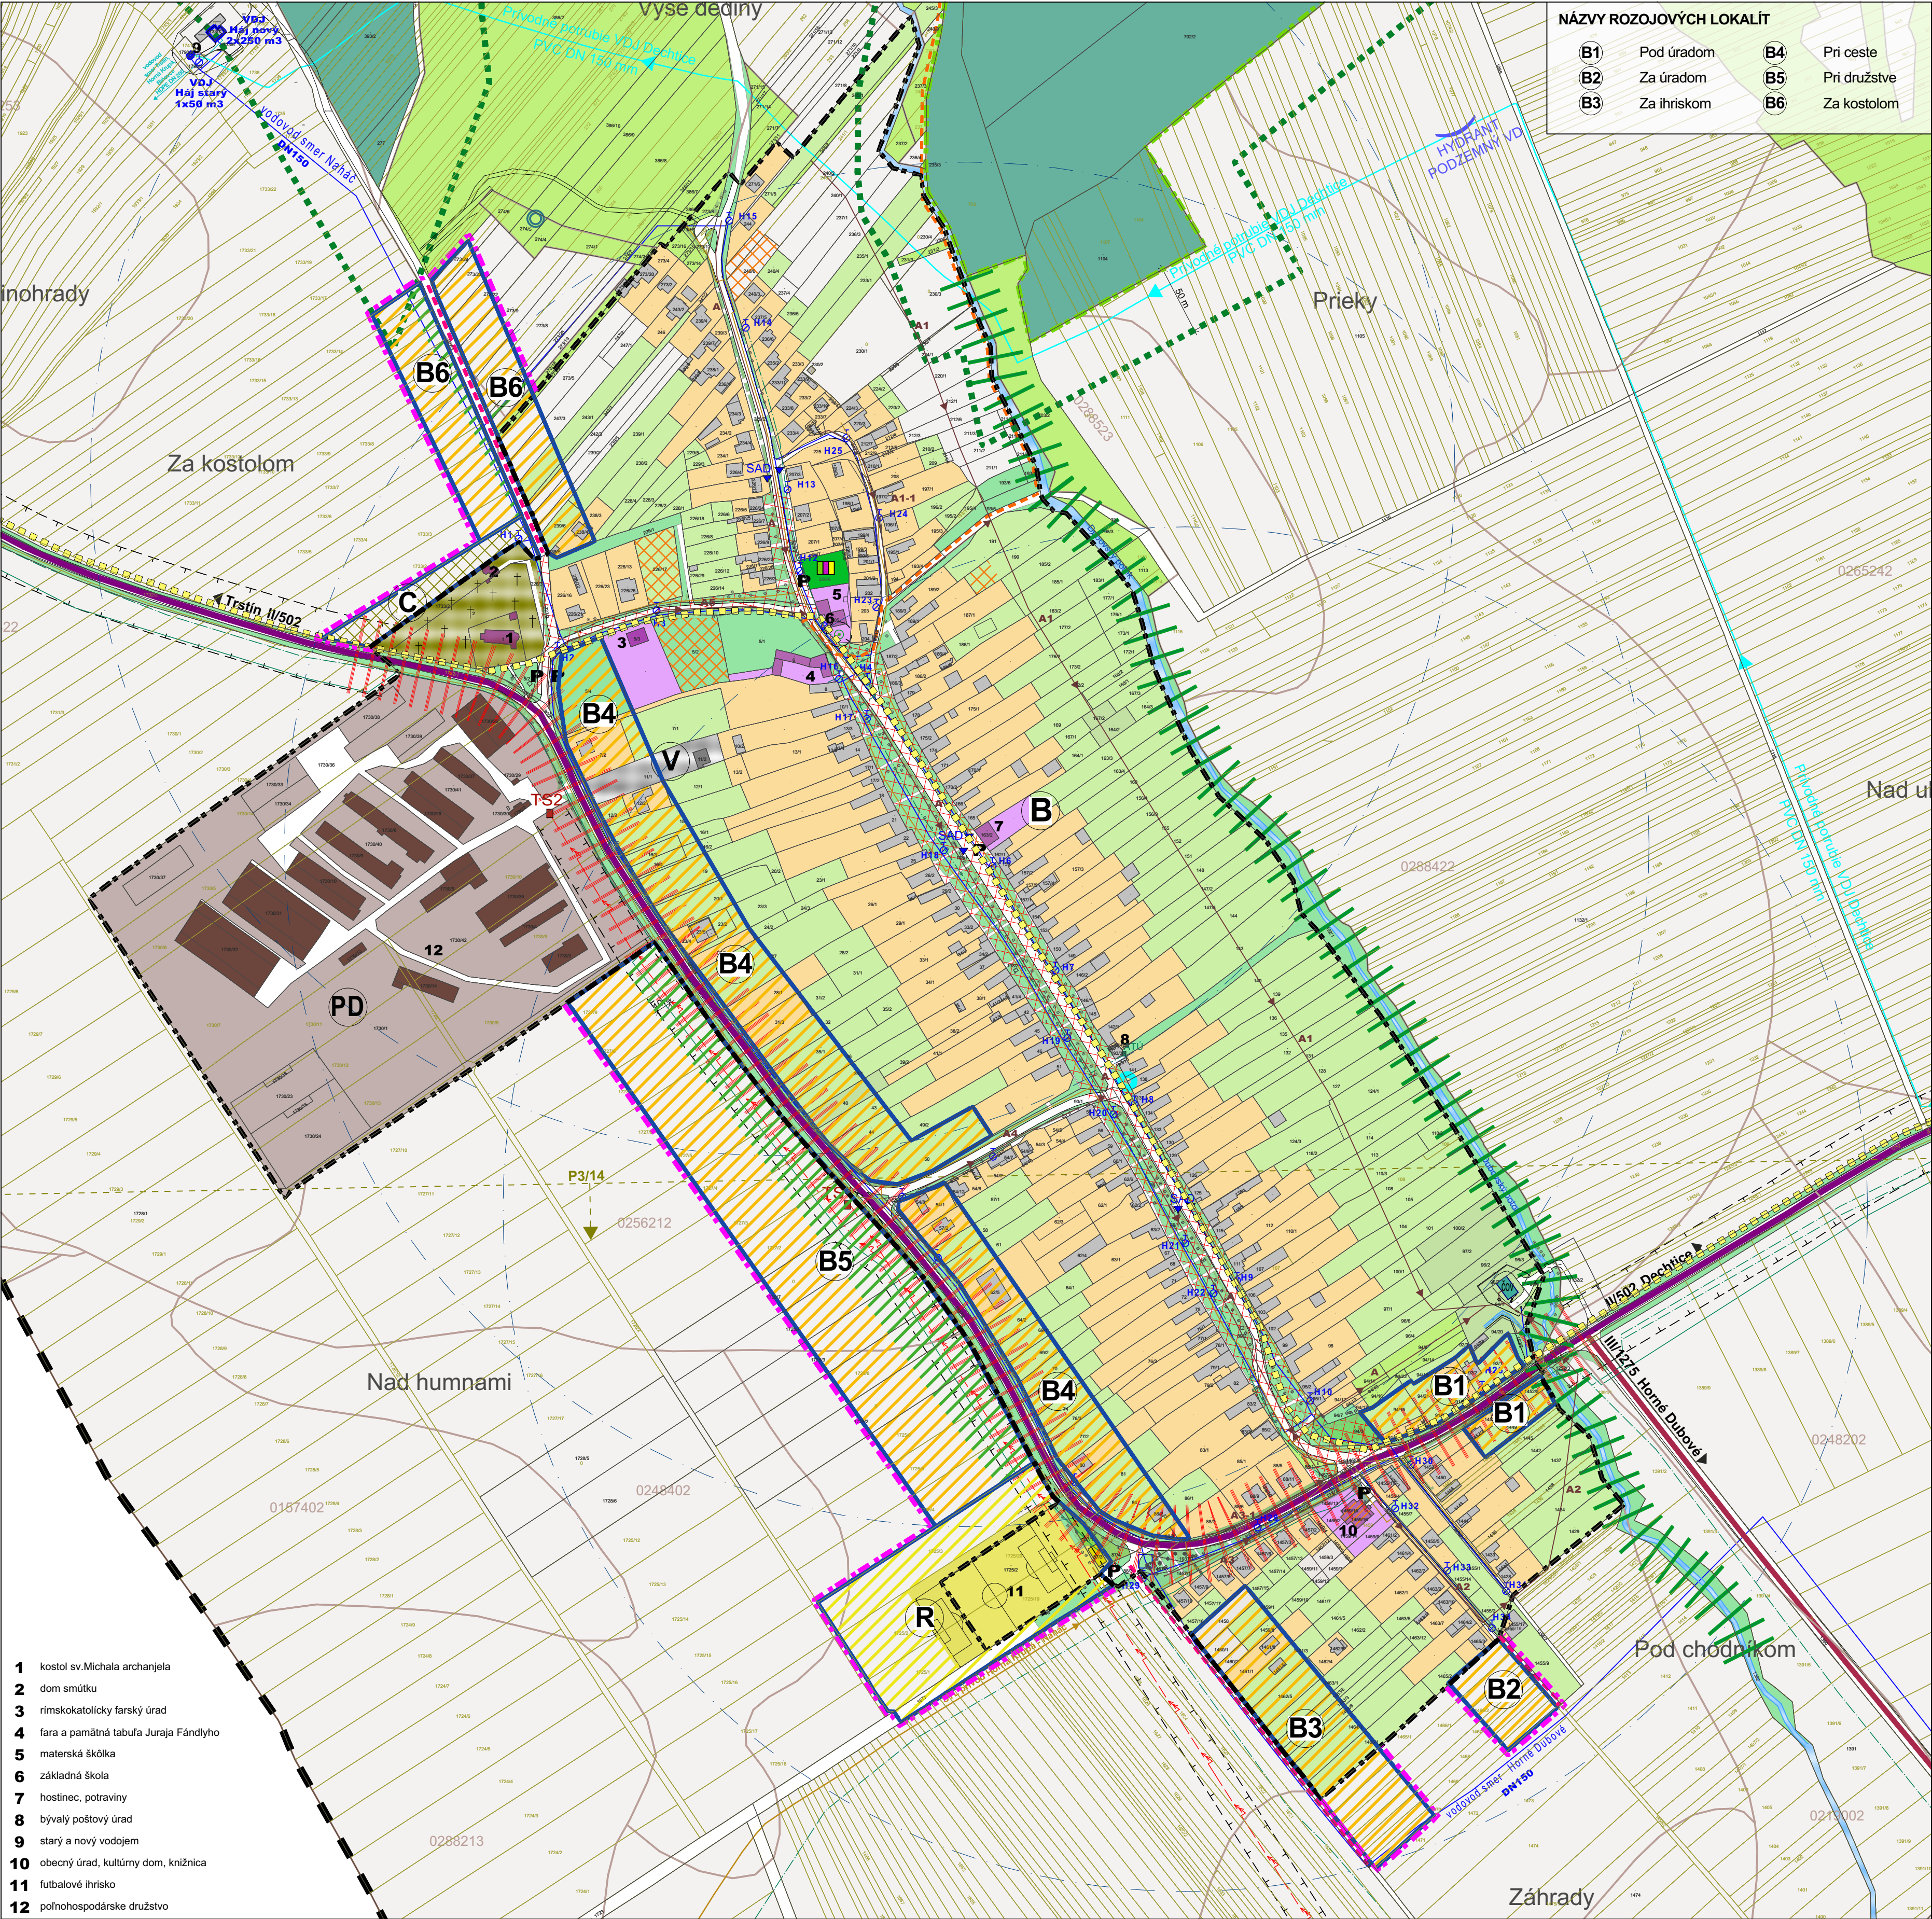

JESTV.STAV	NÁVRH	VÝHLAD
		HRANICA KATASTRA
		HRANICA ZASTAVANÉHO ÚZEMIA
		HRANICA/OZNAČENIE ROZVOJOVÝCH LOKALÍT
		PLOCHY BÝVANIA - RODINNÉ DOMY / ZÁHRADY, ROLE /
		PLOCHY BÝVANIA - RODINNÉ DOMY - PRELUKY
		PLOCHY BÝVANIA - BYTOVÉ DOMY
		PLOCHY OBČIANSKEJ VYBAVENOSTI
		PLOCHY POLYFUNKCIE: OV+BÝVANIE
		PLOCHY ŠPORTU A REKREÁCIE
		PLOCHY SKLADOV, VÝROBY A PODNIKATEĽ AKTIVÍT
		PLOCHY POĽNOHOSPODÁRSKEJ VÝROBY
		PLOCHY A ZARIADENIA TECHNICKEJ INFRAŠTRUKTÚRY
		VODNÉ PLOCHY A TOKY
		ŠPECIÁLNA ZELEŇ - CINTORÍN
		VEREJNÁ, SPRIEVODNÁ A PARKOVÁ ZELEŇ
		LÍNOVÁ A VYSOKÁ SPRIEVODNÁ ZELEŇ-STROMORADIA
		LESY/NELESNÁ DREVINNÁ VEGETÁCIA
		TRVALO TRÁV.PORASTY,VINICE / SADY, ZÁHRADY
		ORNÁ PÔDA
		CHKO MALÉ KARPATY
		NÁUČNO-VZDELÁVACÍ CHODNÍK PAMATNÝ DOM J.FÁNDLYHO -KLÁŠTOR KATARÍNKA PRIESKUMNÉ ÚZEMIE P3/14 Tmava, HORLAVÝ ZEMNÝ PLYN,NAFTA, a.s. BRATISLAVA OCHRANNÉ PÁSMO LESA
		SKLÁDKA ODPADOV S UKONČENOU PREVÁDZKOU
		STREDNÉ RADÓNOVÉ RIZIKO
		DETSKÉ IHRISKO/ CHRÁNENÝ STROM
		HRANICA, KÓD BPEJ
		OCHRANNÉ PÁSMO (HYGIENICKÉ A BEZPEČNOSTNÉ)
		CYKLOTRASA
		KORIDORY DOPRAVY - KOMUNIKÁCIE
		CESTA II.TRIEDY
		CESTA III.TRIEDY
		PARKOVISKO/ ZASTÁVKA HD IZOCHROMY DOSTUPNOSTI 500M
		VODOVOD DN150
		VODOJEM
		SPLAŠKOVÁ KANALIZÁCIA
		ČISTIČKA ODPADOVÝCH VÔD
		TRAFOSTANICA
		NADRADENÉ TRASY ELEKTR. SIETE S OCHRAN.PÁSMOM
		TELEKOMUNIKAČNÉ KÁBLE ZAMERANÉ/NEZAMERANÉ
		PLYNOVOD
		GENOFONDOVÁ LOKALITA GL5 VN DUBOVÉ-DUBOVSKÝ POTOK
		LÍNOVÁ DOPRAVNÁ ZÁVADA -STREDNÁ HLUKOVÁ ZÁŽAŽ /REVITALIZÁCIA VEREJNEJ ZELENÉ -CHÝBAJUCE CHODNÍKY

NÁVRH

ÚZEMNÝ PLÁN OBCE NAHÁČ

OBEC NAHÁČ

SPRACOVATEĽ : A5 ATELIÉR ARCHITEKTÚRY A URBANIZMU TRNAVA

KOMPLEXNÝ NÁVRH

PRIESTOROVÉHO USPORIADANIA, FUNKČNÉHO VYUŽÍVANIA ÚZEMIA

ING.ARCH. PETER ODNOGA; ING.ARCH. TAMARA ČENDULOVÁ

1:2 880

2

04/2025