



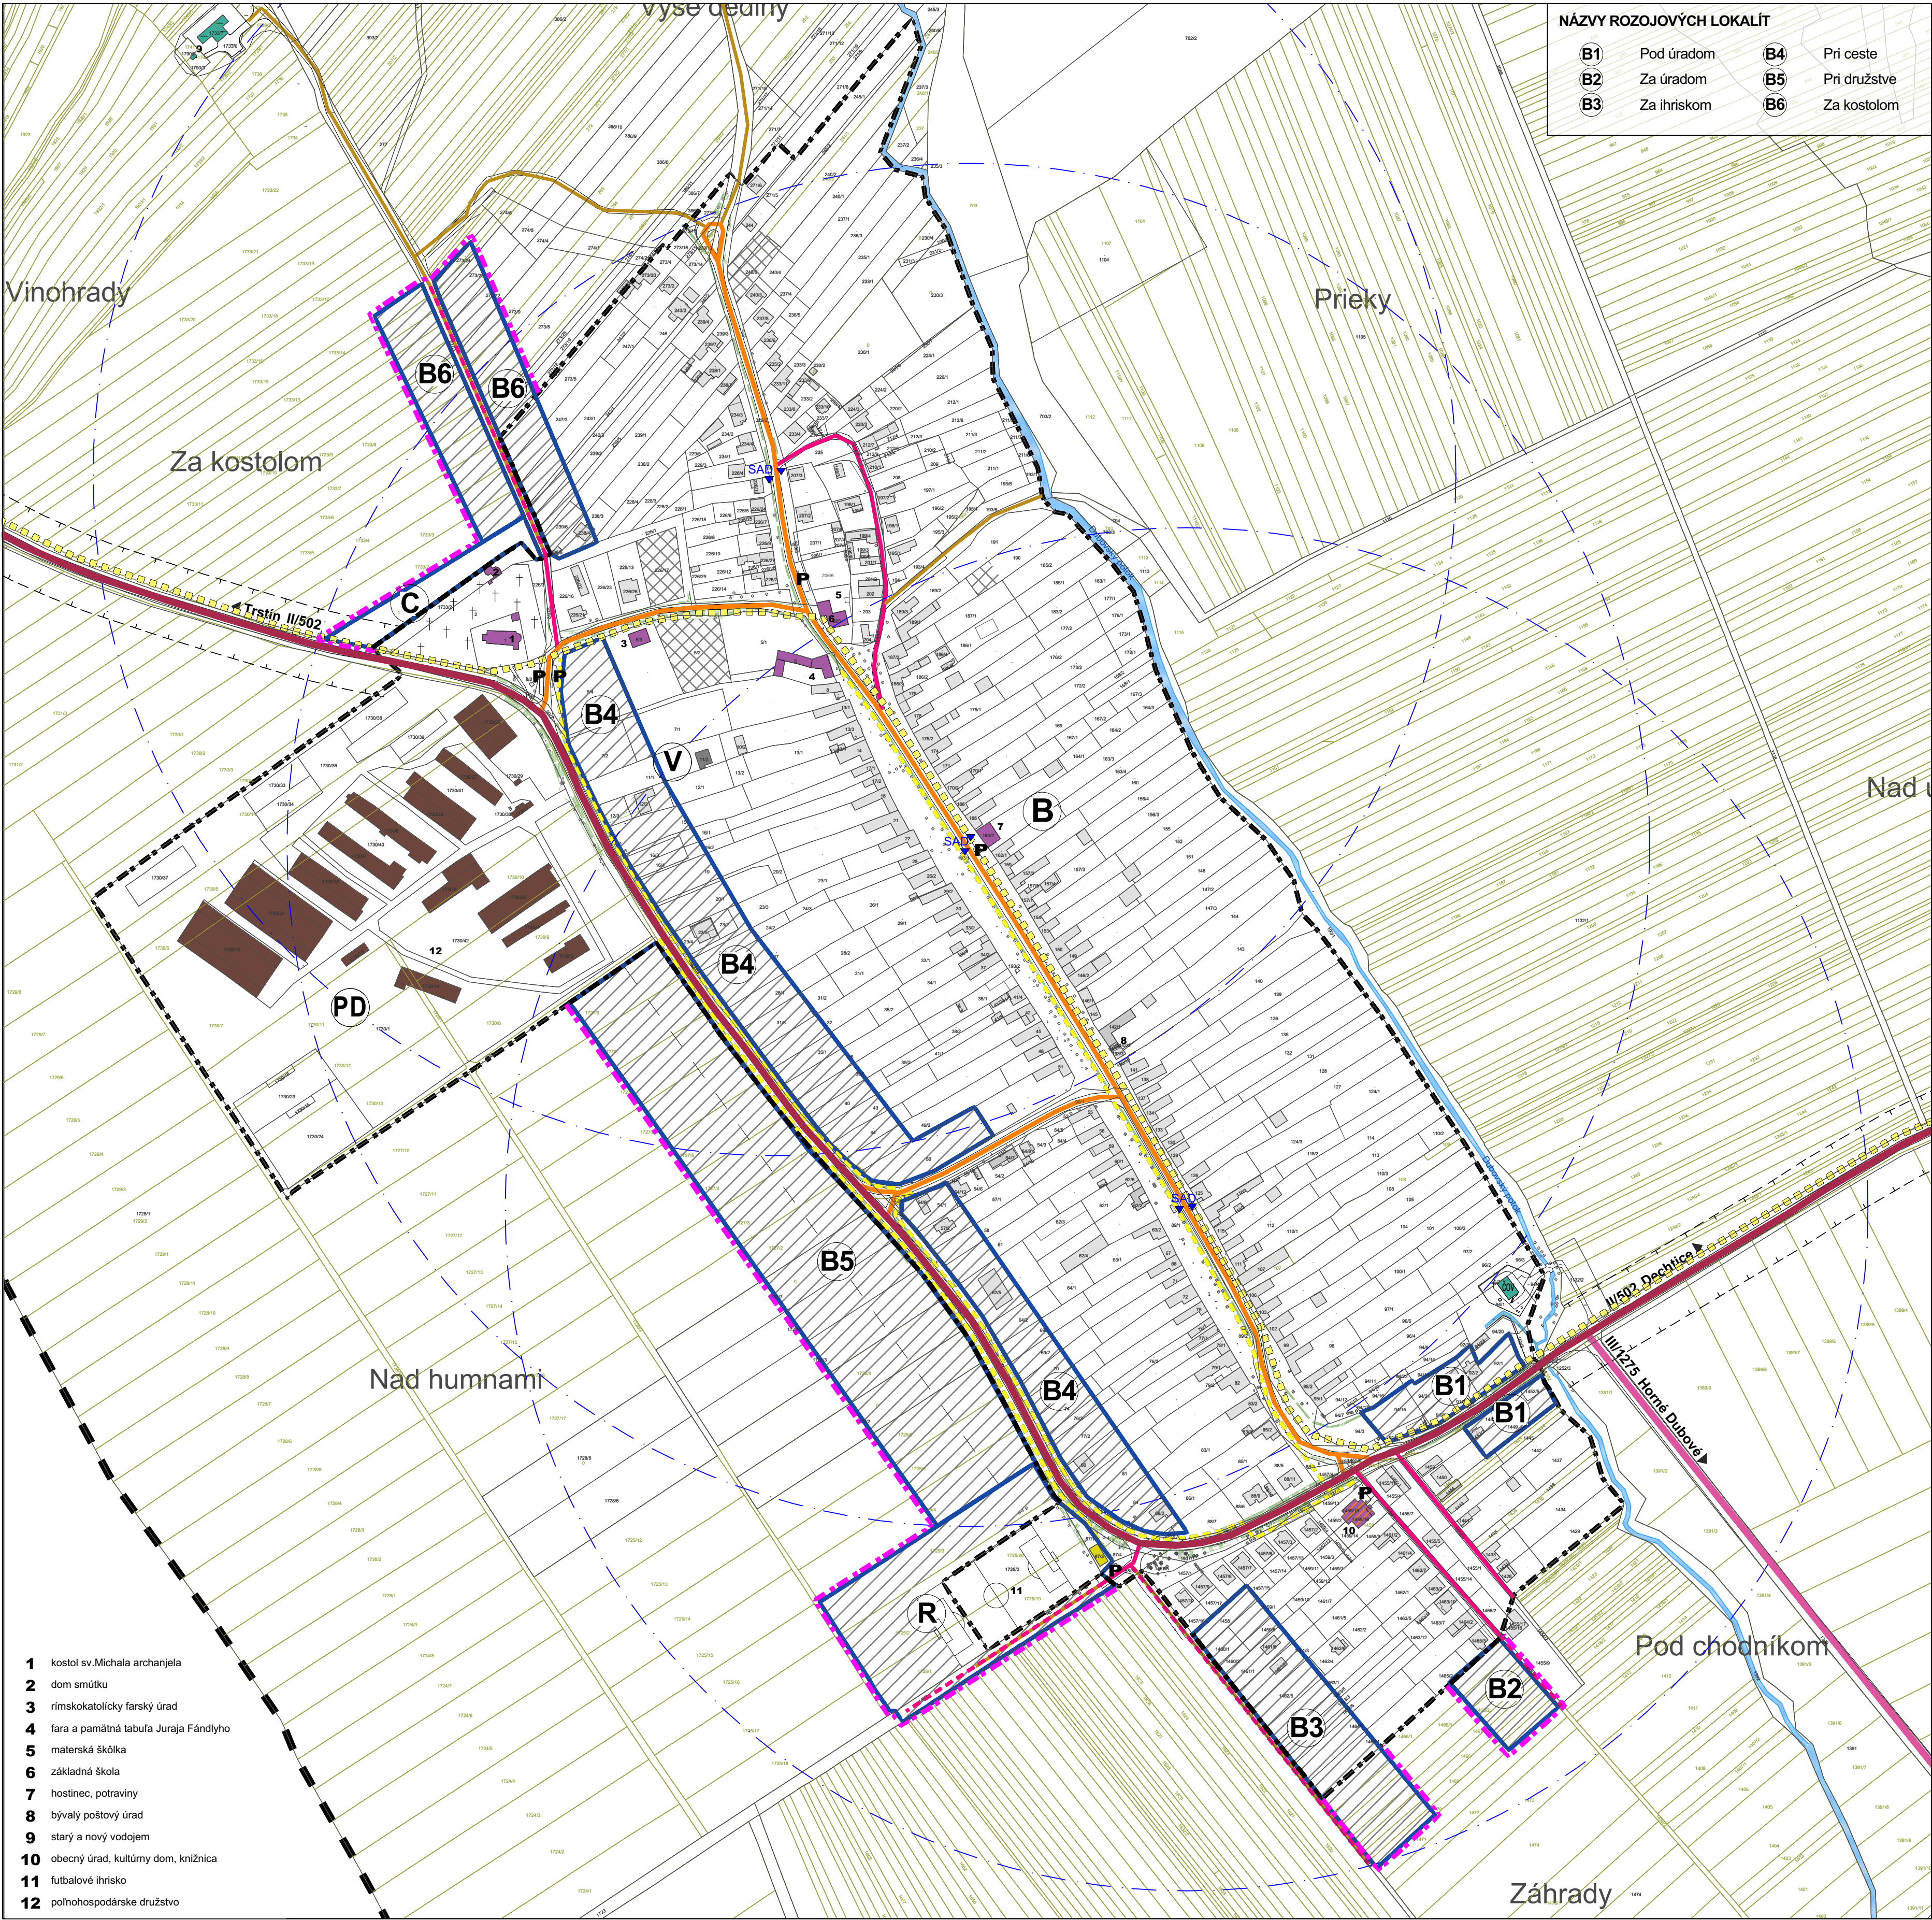

JESTV.STAV	NÁVRH	VÝHLAD	
			HRANICA KATASTRA
			HRANICA ZASTAVANÉHO ÚZEMIA
			HRANICA/OZNAČENIE ROZVOJOVÝCH LOKALÍT
			PLOCHY BÝVANIA - RODINNÉ DOMY / ZÁHRADY, ROLE /
			PLOCHY BÝVANIA - RODINNÉ DOMY - PRELUKY
			PLOCHY OBČIANSKEJ VYBAVENOSTI
			PLOCHY POLYFUNKCIE: OV+BÝVANIE
			PLOCHY ŠPORTU A REKREÁCIE
			PLOCHY SKLADOV, VÝROBY A PODNIKATEĽ AKTIVÍT
			PLOCHY POĽNOHOSPODÁRSKEJ VÝROBY
			PLOCHY A ZARIADENIA TECHNICKEJ INFRAŠTRUKTÚRY
			VODNÉ PLOCHY A TOKY
			VEREJNÁ A SPRIEVODNÁ ZELEŇ
			CINTORÍN
			KORIDORY DOPRAVY - KOMUNIKÁCIE
			ZBERNÁ KOMUNIKÁCIA V OBCI - PRIETAH CESTY II/502
			CESTA III. TRIEDY III/1275 SMER HORNÉ DUBOVÉ
			OBSLUŽNÁ MIESTNA KOMUNIKÁCIA PRÍSTUPOVÁ
			OBYTNÁ ULICA - UKLUDNENÁ MIESTNA KOMUNIKÁCIA
			SAMOSTATNÝ SPEVNENÝ CHODNÍK PRI MK
			NESPEVNENÁ KOMUNIKÁCIA - POĽNÁ CESTA
			OZNAČENIE FUNKČNEJ TIEDY A KATEGÓRIE KOMUNIK.
			CYKLOTRASA
			PARKOVISKO
			ZASTÁVKA HROMADNEJ DOPRAVY
			IZOCHRÓMY PEŠEJ DOSTUPNOSTI K ZASTÁVKAM HD
			OCHRANNÉ PÁSMO (HYGIENICKÉ A BEZPEČNOSTNÉ)

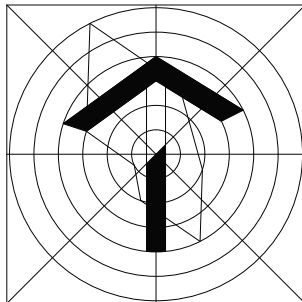

NÁVRH

ÚZEMNÝ PLÁN OBCE NAHÁČ

OBEC NAHÁČ

SPRACOVATEĽ : A5 ATELIÉR ARCHITEKTÚRY A URBANIZMU TRNAVA

VEREJNÉ DOPRAVNÉ VYBAVENIE

ING.ARCH.PETER ODNOGA; ING.ARCH.TAMARA ČENDULOVÁ; ING.HANA FRAŇOVÁ

1:2 880 **3** 04/2025