


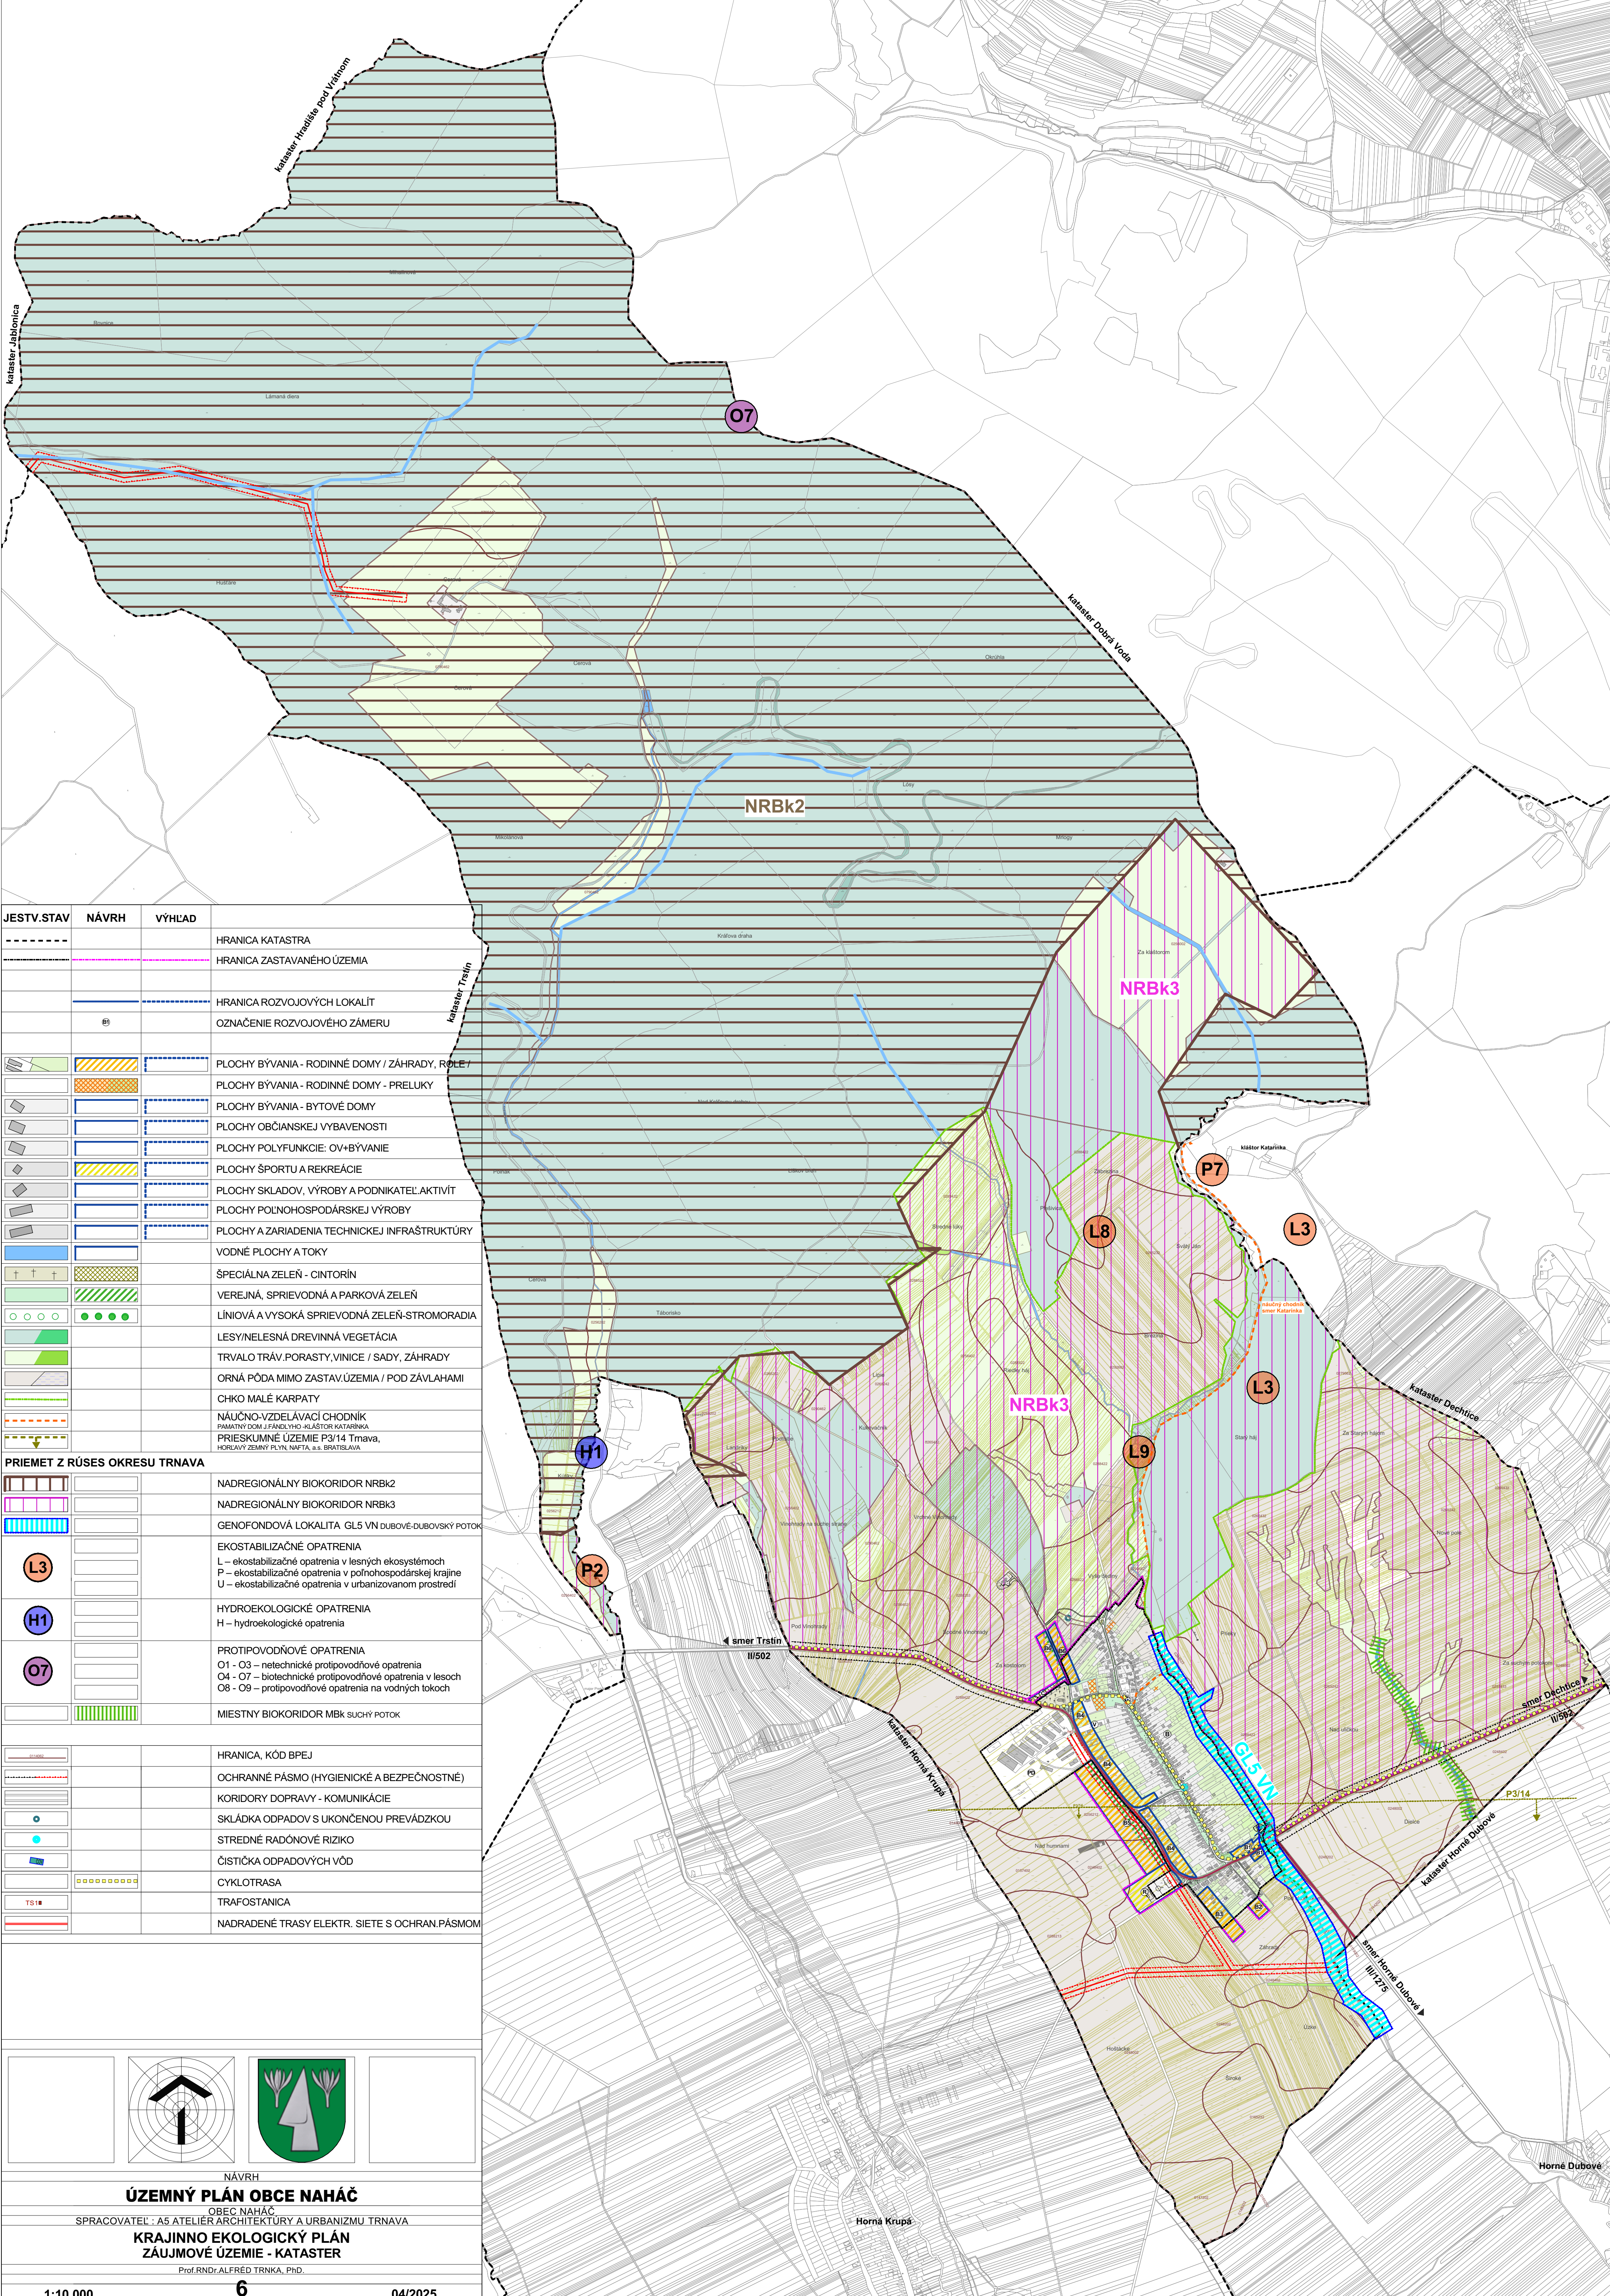

JESTV.STAV	NÁVRH	VÝHLAD	
-----			HRANICA KATASTRA
-----			HRANICA ZASTAVANÉHO ÚZEMIA
	-----		HRANICA ROZVOJOVÝCH LOKALÍT
	Ⓟ		OZNAČENIE ROZVOJOVÉHO ZÁMERU
			PLOCHY BÝVANIA - RODINNÉ DOMY / ZÁHRADY, ROLE
			PLOCHY BÝVANIA - RODINNÉ DOMY - PRELUKY
			PLOCHY BÝVANIA - BYTOVÉ DOMY
			PLOCHY OBČIANSKEJ VYBAVENOSTI
			PLOCHY POLYFUNKCIE: OV+BÝVANIE
			PLOCHY ŠPORTU A REKREÁCIE
			PLOCHY SKLADOV, VÝROBY A PODNIKATEĽ. AKTIVÍT
			PLOCHY POĽNOHOSPODÁRSKEJ VÝROBY
			PLOCHY A ZARIADENIA TECHNICKÉJ INFRAŠTRUKTÚRY
			VODNÉ PLOCHY A TOKY
			ŠPECIÁLNA ZELEŇ - CINTORÍN
			VEREJNÁ, SPRIEVODNÁ A PARKOVÁ ZELEŇ
			LÍŇOVÁ A VYSOKÁ SPRIEVODNÁ ZELEŇ-STROMORADIA
			LESY/NELESNÁ DREVINNÁ VEGETÁCIA
			TRVALO TRÁV.PORASTY,VINICE / SADY, ZÁHRADY
			ORNÁ PÓDA MIMO ZASTAV.ÚZEMIA / POD ZÁVLAHAMÍ
			CHKO MALÉ KARPATY
			NÁUČNO-VZDELÁVACÍ CHODNÍK
			PRÍRODOPISNÉ ÚZEMIE P3/14 Trnava, HORLAVÝ ZEMNÝ PLYN, NÁFTA, Ľ. S. BRATISLAVA
PRIEMET Z RÚSES OKRESU TRNAVA			
			NADREGIONÁLNY BIODORIDOR NRBK2
			NADREGIONÁLNY BIODORIDOR NRBK3
			GENOFONDOVÁ LOKALITA GL5 VN DUBOVÉ-DUBOVSKÝ POTOK
			EKOSTABILIZAČNÉ OPATRENIA
			L – ekostabilizačné opatrenia v lesných ekosystémoch
			P – ekostabilizačné opatrenia v poľnohospodárskej krajine
			U – ekostabilizačné opatrenia v urbanizovanom prostredí
			HYDROEKOLOGICKÉ OPATRENIA
			H – hydroekologické opatrenia
			PROTIPOVODNÉ OPATRENIA
			O1 - O3 – netechnické protipovodňové opatrenia
			O4 - O7 – biotechnické protipovodňové opatrenia v lesoch
			O8 - O9 – protipovodňové opatrenia na vodných tokoch
			MIESTNY BIODORIDOR MBK SUCHÝ POTOK
			HRANICA, KÓD BPEJ
			OCHRANNÉ PÁSMO (HYGIENICKÉ A BEZPEČNOSTNÉ)
			KORIDORY DOPRAVY - KOMUNIKÁCIE
			SKLÁDKA ODPADOV S UKONČENOU PREVÁDZKOU
			STREDNÉ RADÓNOVÉ RIZIKO
			ČISTIČKA ODPADOVÝCH VÔD
			CYKLOTRASA
			TRAFOSTANICA
			NADRADENÉ TRASY ELEKTR. SIETE S OCHRAN.PÁSMOM