


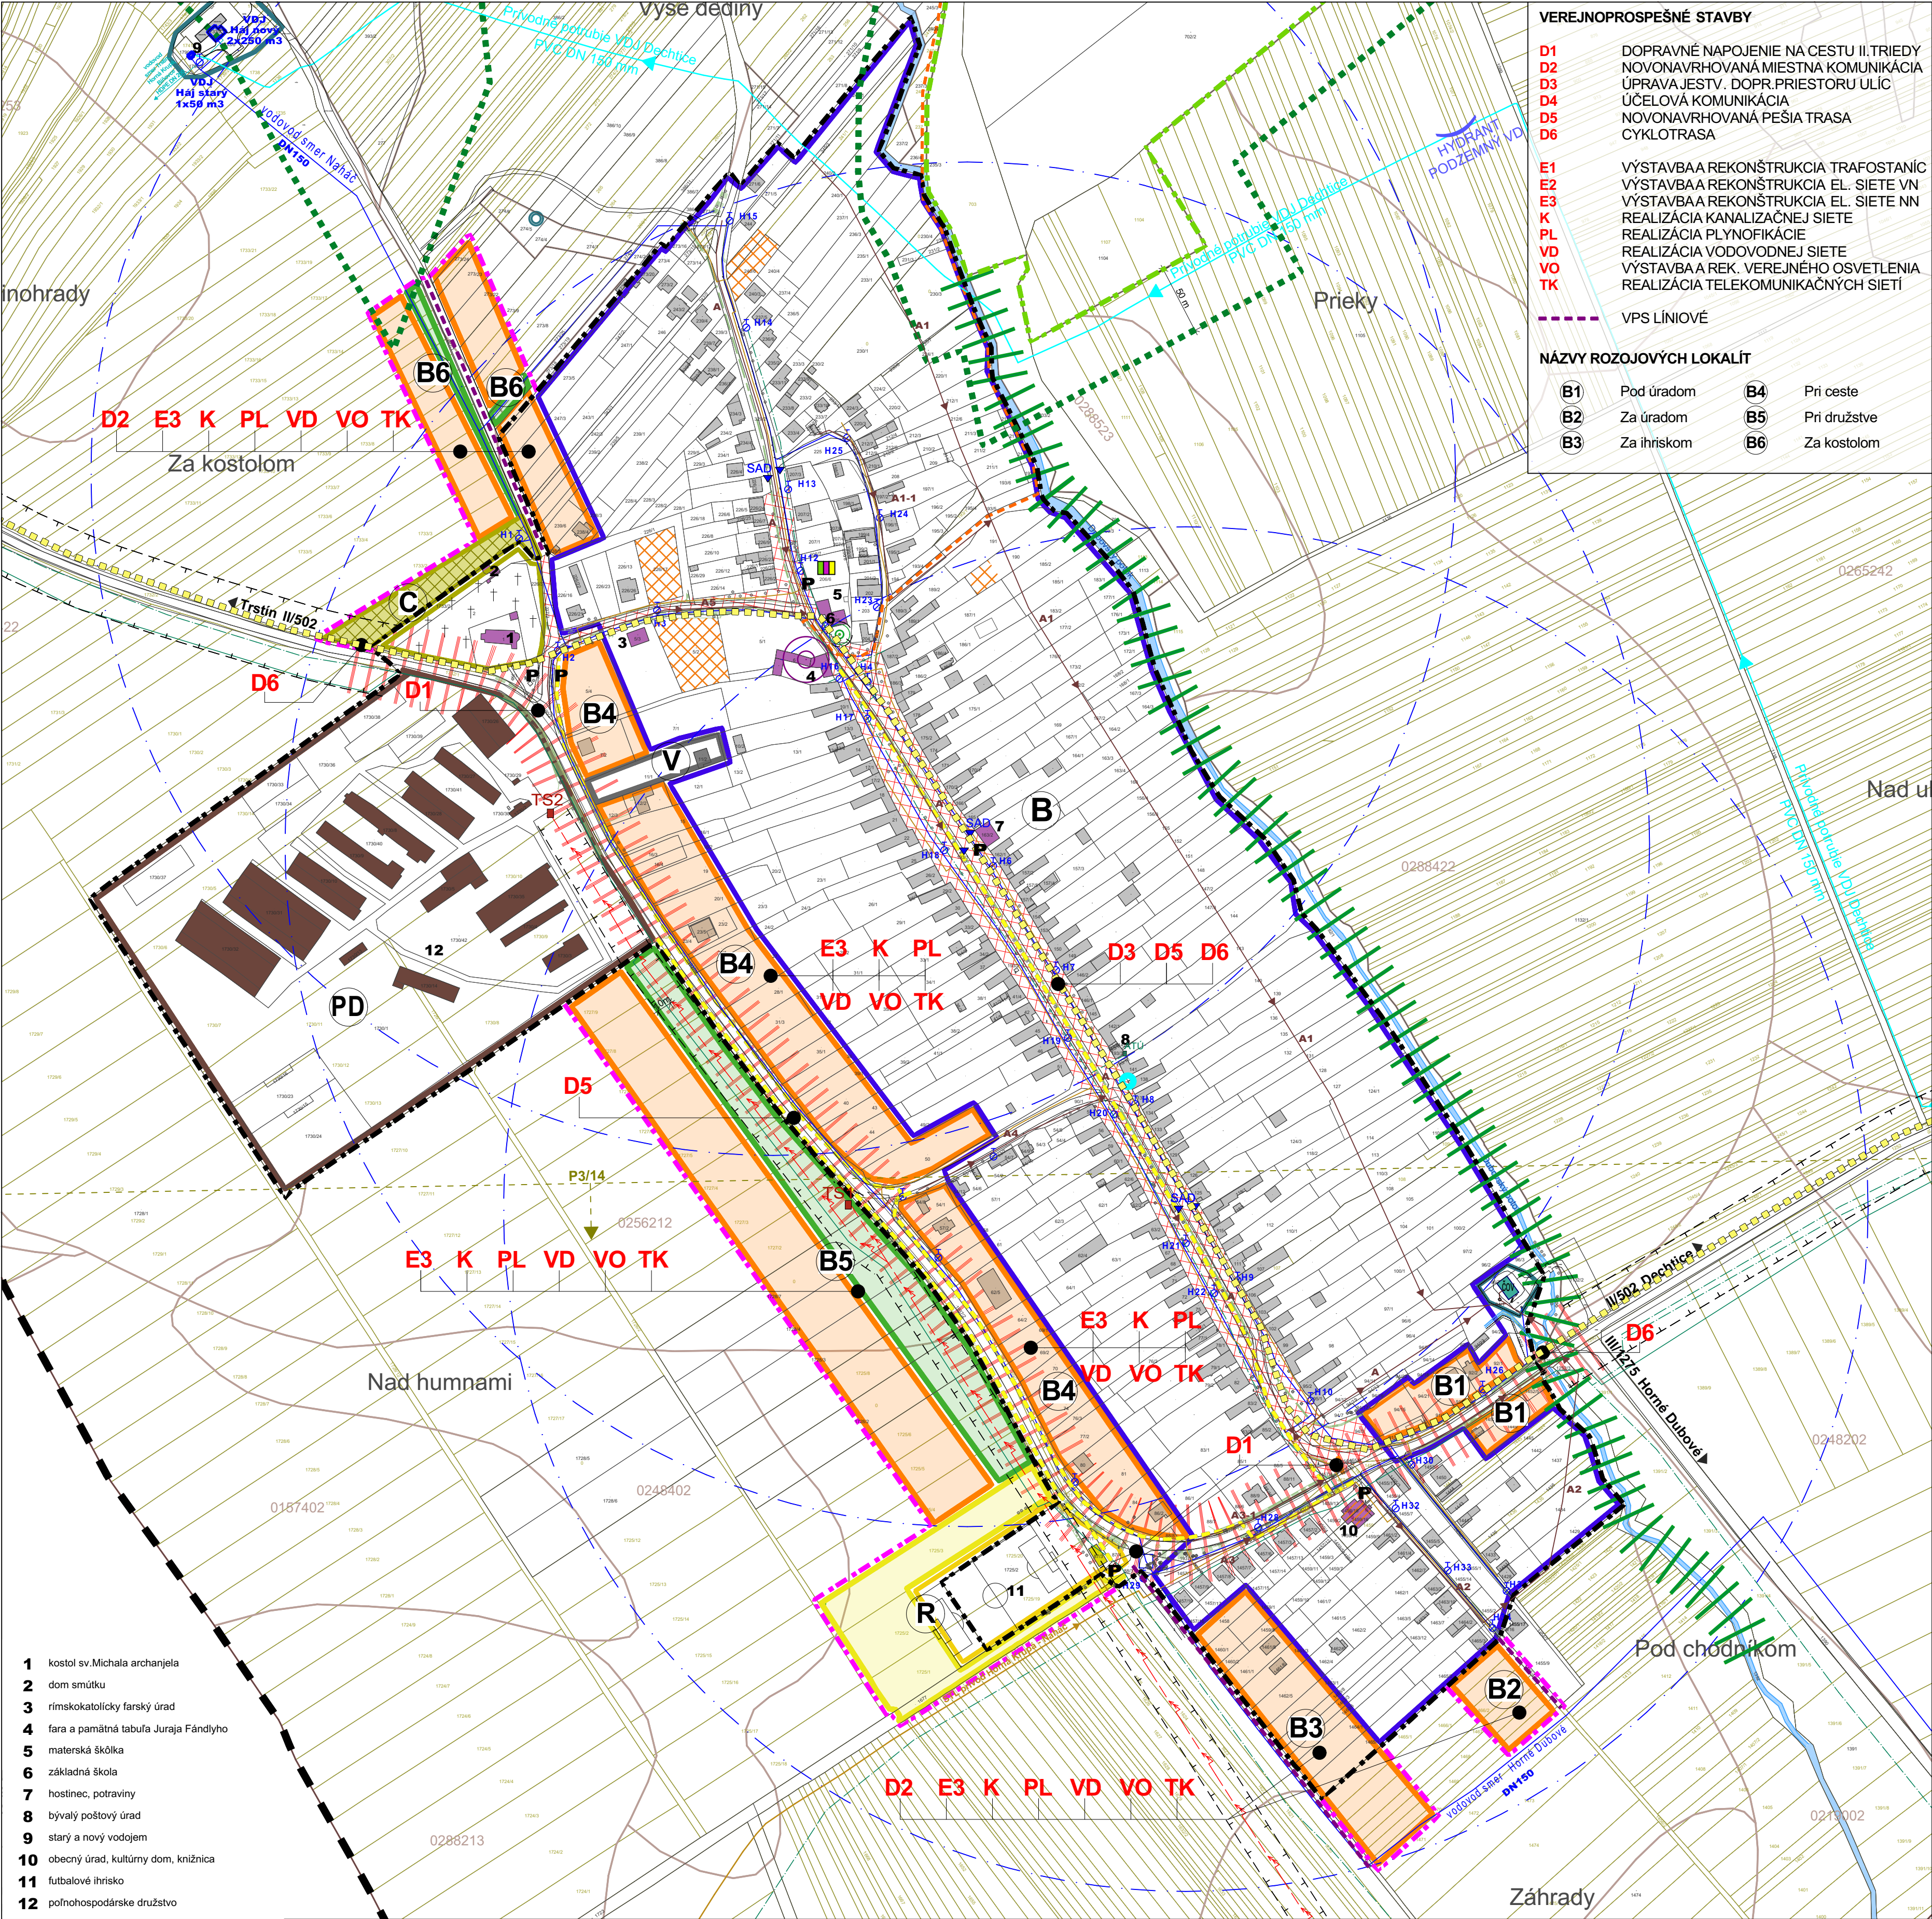

JESTV. STAV	NÁVRH	VÝHLAD	
— — — — —			HRANICA KATASTRA
- - - - -	- - - - -	- - - - -	HRANICA ZASTAVANÉHO ÚZEMIA
OZNAČENIE ROZOJOVÝCH LOKALÍT			
	B1		PLOCHY BÝVANIA - RODINNÉ DOMY / ZÁHRADY, ROLE /
			PLOCHY BÝVANIA - RODINNÉ DOMY - PRELUKY
			PLOCHY BÝVANIA - BYTOVÉ DOMY
			PLOCHY OBČIANSKEJ VYBAVENOSTI
			PLOCHY POLYFUNKCIE: OV+BÝVANIE
			PLOCHY ŠPORTU A REKREÁCIE
			PLOCHY SKLADOV, VÝROBY A PODNIKATEĽ. AKTIVÍT
			PLOCHY POĽNOHOSPODÁRSKEJ VÝROBY
			PLOCHY A ZARIADENIA TECHNICKEJ INFRAŠTRUKTÚRY
			VODNÉ PLOCHY A TOKY
			ŠPECIÁLNA ZELEŇ - CINTORÍN
			VEREJNÁ, SPRIEVODNÁ A PARKOVÁ ZELEŇ
			LÍNOVÁ A VYSOKÁ SPRIEVODNÁ ZELEŇ-STROMORADIA
			ZBERNÁ KOMUNIKÁCIA V OBCI - PRIETAH CESTY II/502
			CESTA III. TRIEDY III/1275 SMER HORNÉ DUBOVÉ
			SAMOSTATNÝ SPEVNENÝ CHODNÍK PRI MK
			CYKLOTRASA
			PARKOVISKO/ ZASTÁVKA HD IZOCHROMY DOSTUPNOSTI 500M
			NÁUČNO-VZDELÁVACÍ CHODNÍK
			PAMÄTNÝ DOM J. FÁNDLYHO - KLÁŠTOR KATARÍNKA
			FARA - PAMÄTNÝ DOM J. FÁNDLYHO A PAMÄTNÁ TABUĽA
			evdovaná v ÚZPF pod číslom 956/1-2
			CHKO MALÉ KARPATY
			PRIESKUMNÉ ÚZEMIE P3/14 Trmava,
			HORLAVÝ ZEMNÝ PLYN, NAFTA, a.s. BRATISLAVA
			OCHRANNÉ PÁSMO LESA
			SKLÁDKA ODPADOV S UKONČENOU PREVÁDZKOU
			STREDNÉ RADÓNOVÉ RIZIKO
			DETSKÉ IHRISKO/ CHRÁNENÝ STROM
			HRANICA, KÓD BPEJ
			OCHRANNÉ PÁSMO (HYGIENICKÉ A BEZPEČNOSTNÉ)
			VODOVOD DN150
			VODOJEM
			SPLAŠKOVÁ KANALIZÁCIA
			ČISTIČKA ODPADOVÝCH VÔD
			TRAFOSTANICA
			NADRADENÉ TRASY ELEKTR. SIETE S OCHRAN. PÁSMOM
			TELEKOMUNIKAČNÉ KÁBLE ZAMERANÉ/NEZAMERANÉ
			PLYNOVOD
			GENOFONDOVÁ LOKALITA GL5 VN DUBOVÉ-DUBOVSKÝ POTOK
			LÍNOVÁ DOPRAVNÁ ZÁVADA - STREDNÁ HLUKOVÁ ZÁTAŽ
			/REVITALIZÁCIA VEREJNEJ ZELENÉ - CHÝBAJUCE CHODNÍKY

NÁVRH

ÚZEMNÝ PLÁN OBCE NAHÁČ

OBEC NAHÁČ

SPRACOVATEĽ: A5 ATELIER ARCHITEKTÚRY A URBANIZMU TRNAVA

SCHÉMA ZÁVÄZNEJ ČASŤI

A VEREJNOPROSPEŠNÝCH STAVIEB

ING. ARCH. PETER ODNOGA; ING. ARCH. TAMARA ČENDULOVÁ

1:2 880

8

04/2025