


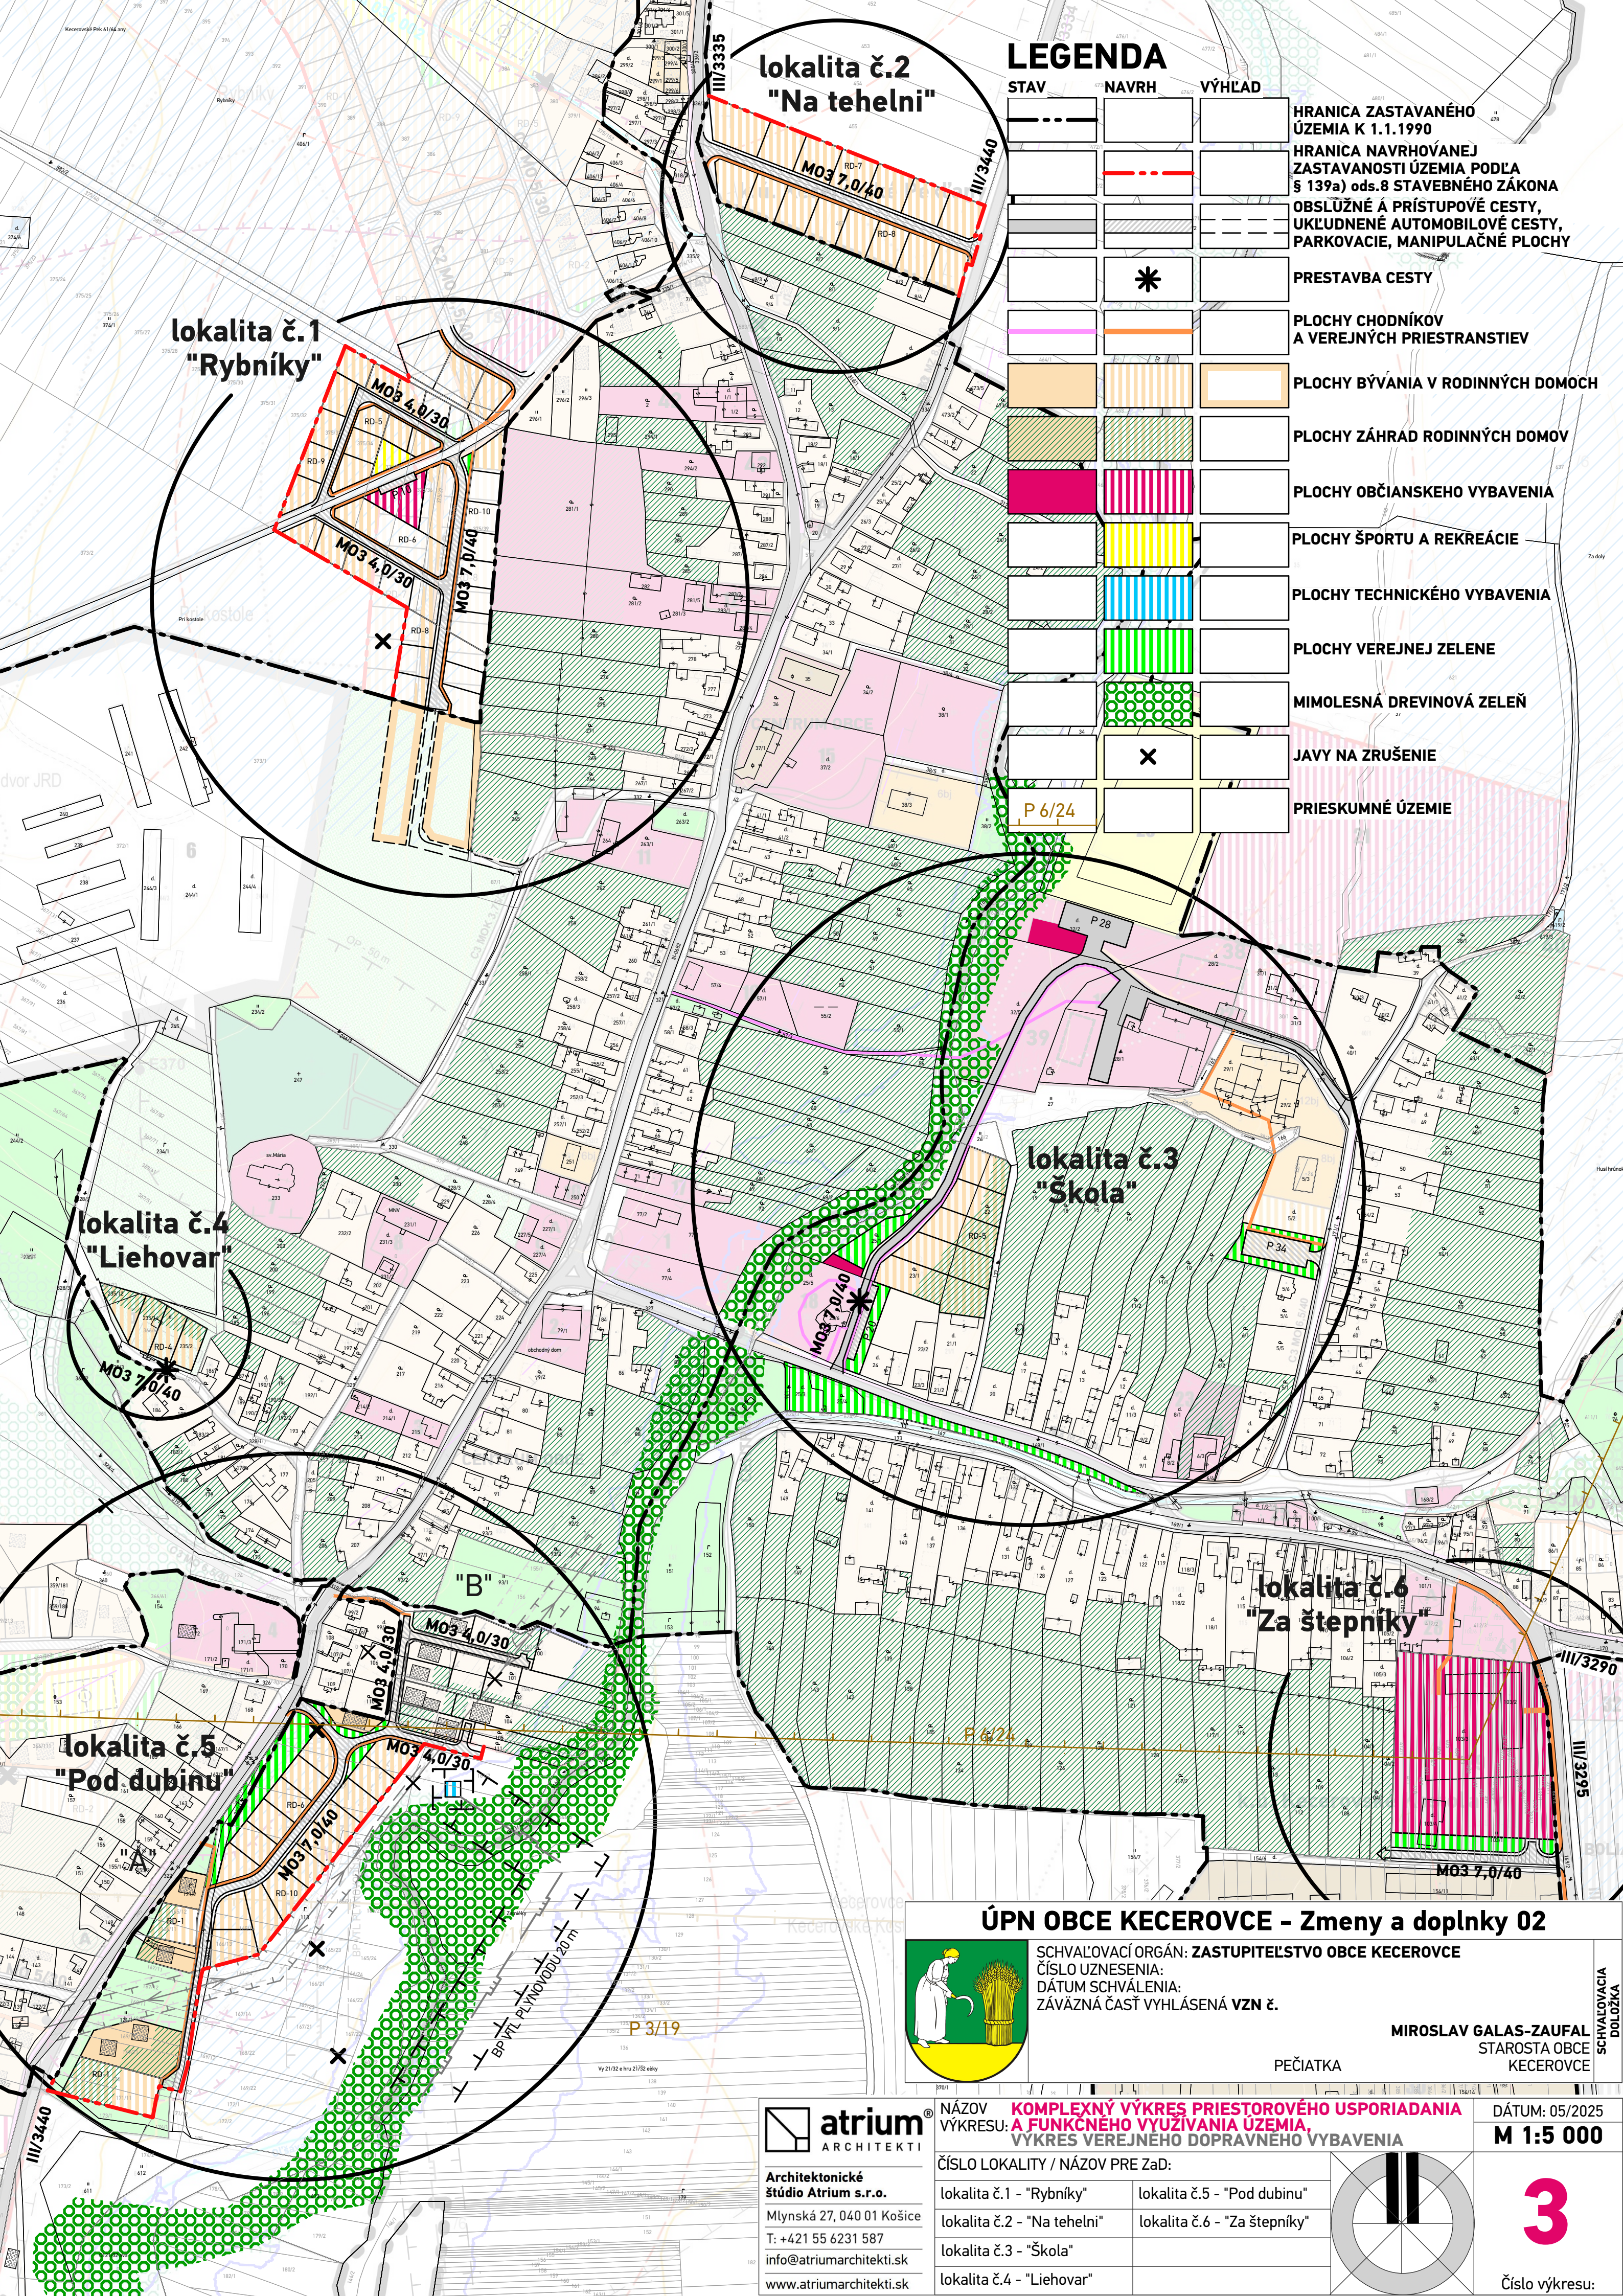

LEGENDA

STAV	NAVRH	VÝHLAD

HRANICA ZASTAVANÉHO ÚZEMIA K 1.1.1990

HRANICA NAVRHOVANEJ ZASTAVANOSTI ÚZEMIA PODĽA § 139a) ods.8 STAVEBNÉHO ZÁKONA

OBSLUŽNÉ A PRÍSTUPOVÉ CESTY, UKLUDNENÉ AUTOMOBILOVÉ CESTY, PARKOVACIE, MANIPULAČNÉ PLOCHY

PRESTAVBA CESTY

PLOCHY CHODNÍKOV A VEREJNÝCH PRIESTRANSTVÍ

PLOCHY BÝVANIA V RODINNÝCH DOMOCH

PLOCHY ZÁHRAD RODINNÝCH DOMOV

PLOCHY OBČIANSKEHO VYBAVENIA

PLOCHY ŠPORTU A REKREÁCIE

PLOCHY TECHNICKÉHO VYBAVENIA

PLOCHY VEREJNEJ ZELENÉ

MIMOLESNÁ DREVINOVÁ ZELEŇ


JAVY NA ZRUŠENIE

PRIESKUMNÉ ÚZEMIE

lokalita č.3
"Škola"

lokalita č.6
"Za štepníky"

ÚPN OBCE KEČEROVCE - Zmeny a doplnky 02

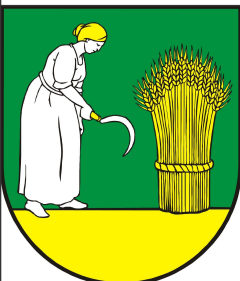

SCHVAĽOVACÍ ORGÁN: ZASTUPITELSTVO OBCE KEČEROVCE
ČÍSLO UZNESENIA:
DÁTUM SCHVÁLENIA:
ZÁVÄZNÁ ČASŤ VYHLÁSENÁ VZN. Č.

MIROSLAV GALAS-ZAUFAL
STAROSTA OBCE KEČEROVCE

PEČIATKA




Architektonické štúdio Atrium s.r.o.
Mlynská 27, 040 01 Košice
T: +421 55 6231 587
info@atriumarchitekti.sk
www.atriumarchitekti.sk

NÁZOV VÝKRESU: **KOMPLEXNÝ VÝKRES PRIESTOROVÉHO USPORIADANIA A FUNKČNÉHO VYUŽÍVANIA ÚZEMIA, VÝKRES VEREJNÉHO DOPRAVNÉHO VYBAVENIA**

ČÍSLO LOKALITY / NÁZOV PRE ZA D:

lokalita č.1 - "Rybníky"	lokalita č.5 - "Pod dubinu"
lokalita č.2 - "Na tehelni"	lokalita č.6 - "Za štepníky"
lokalita č.3 - "Škola"	
lokalita č.4 - "Liehovar"	

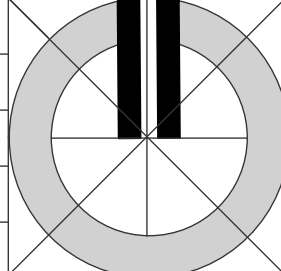

3

Číslo výkresu:

DÁTUM: 05/2025
M 1:5 000