


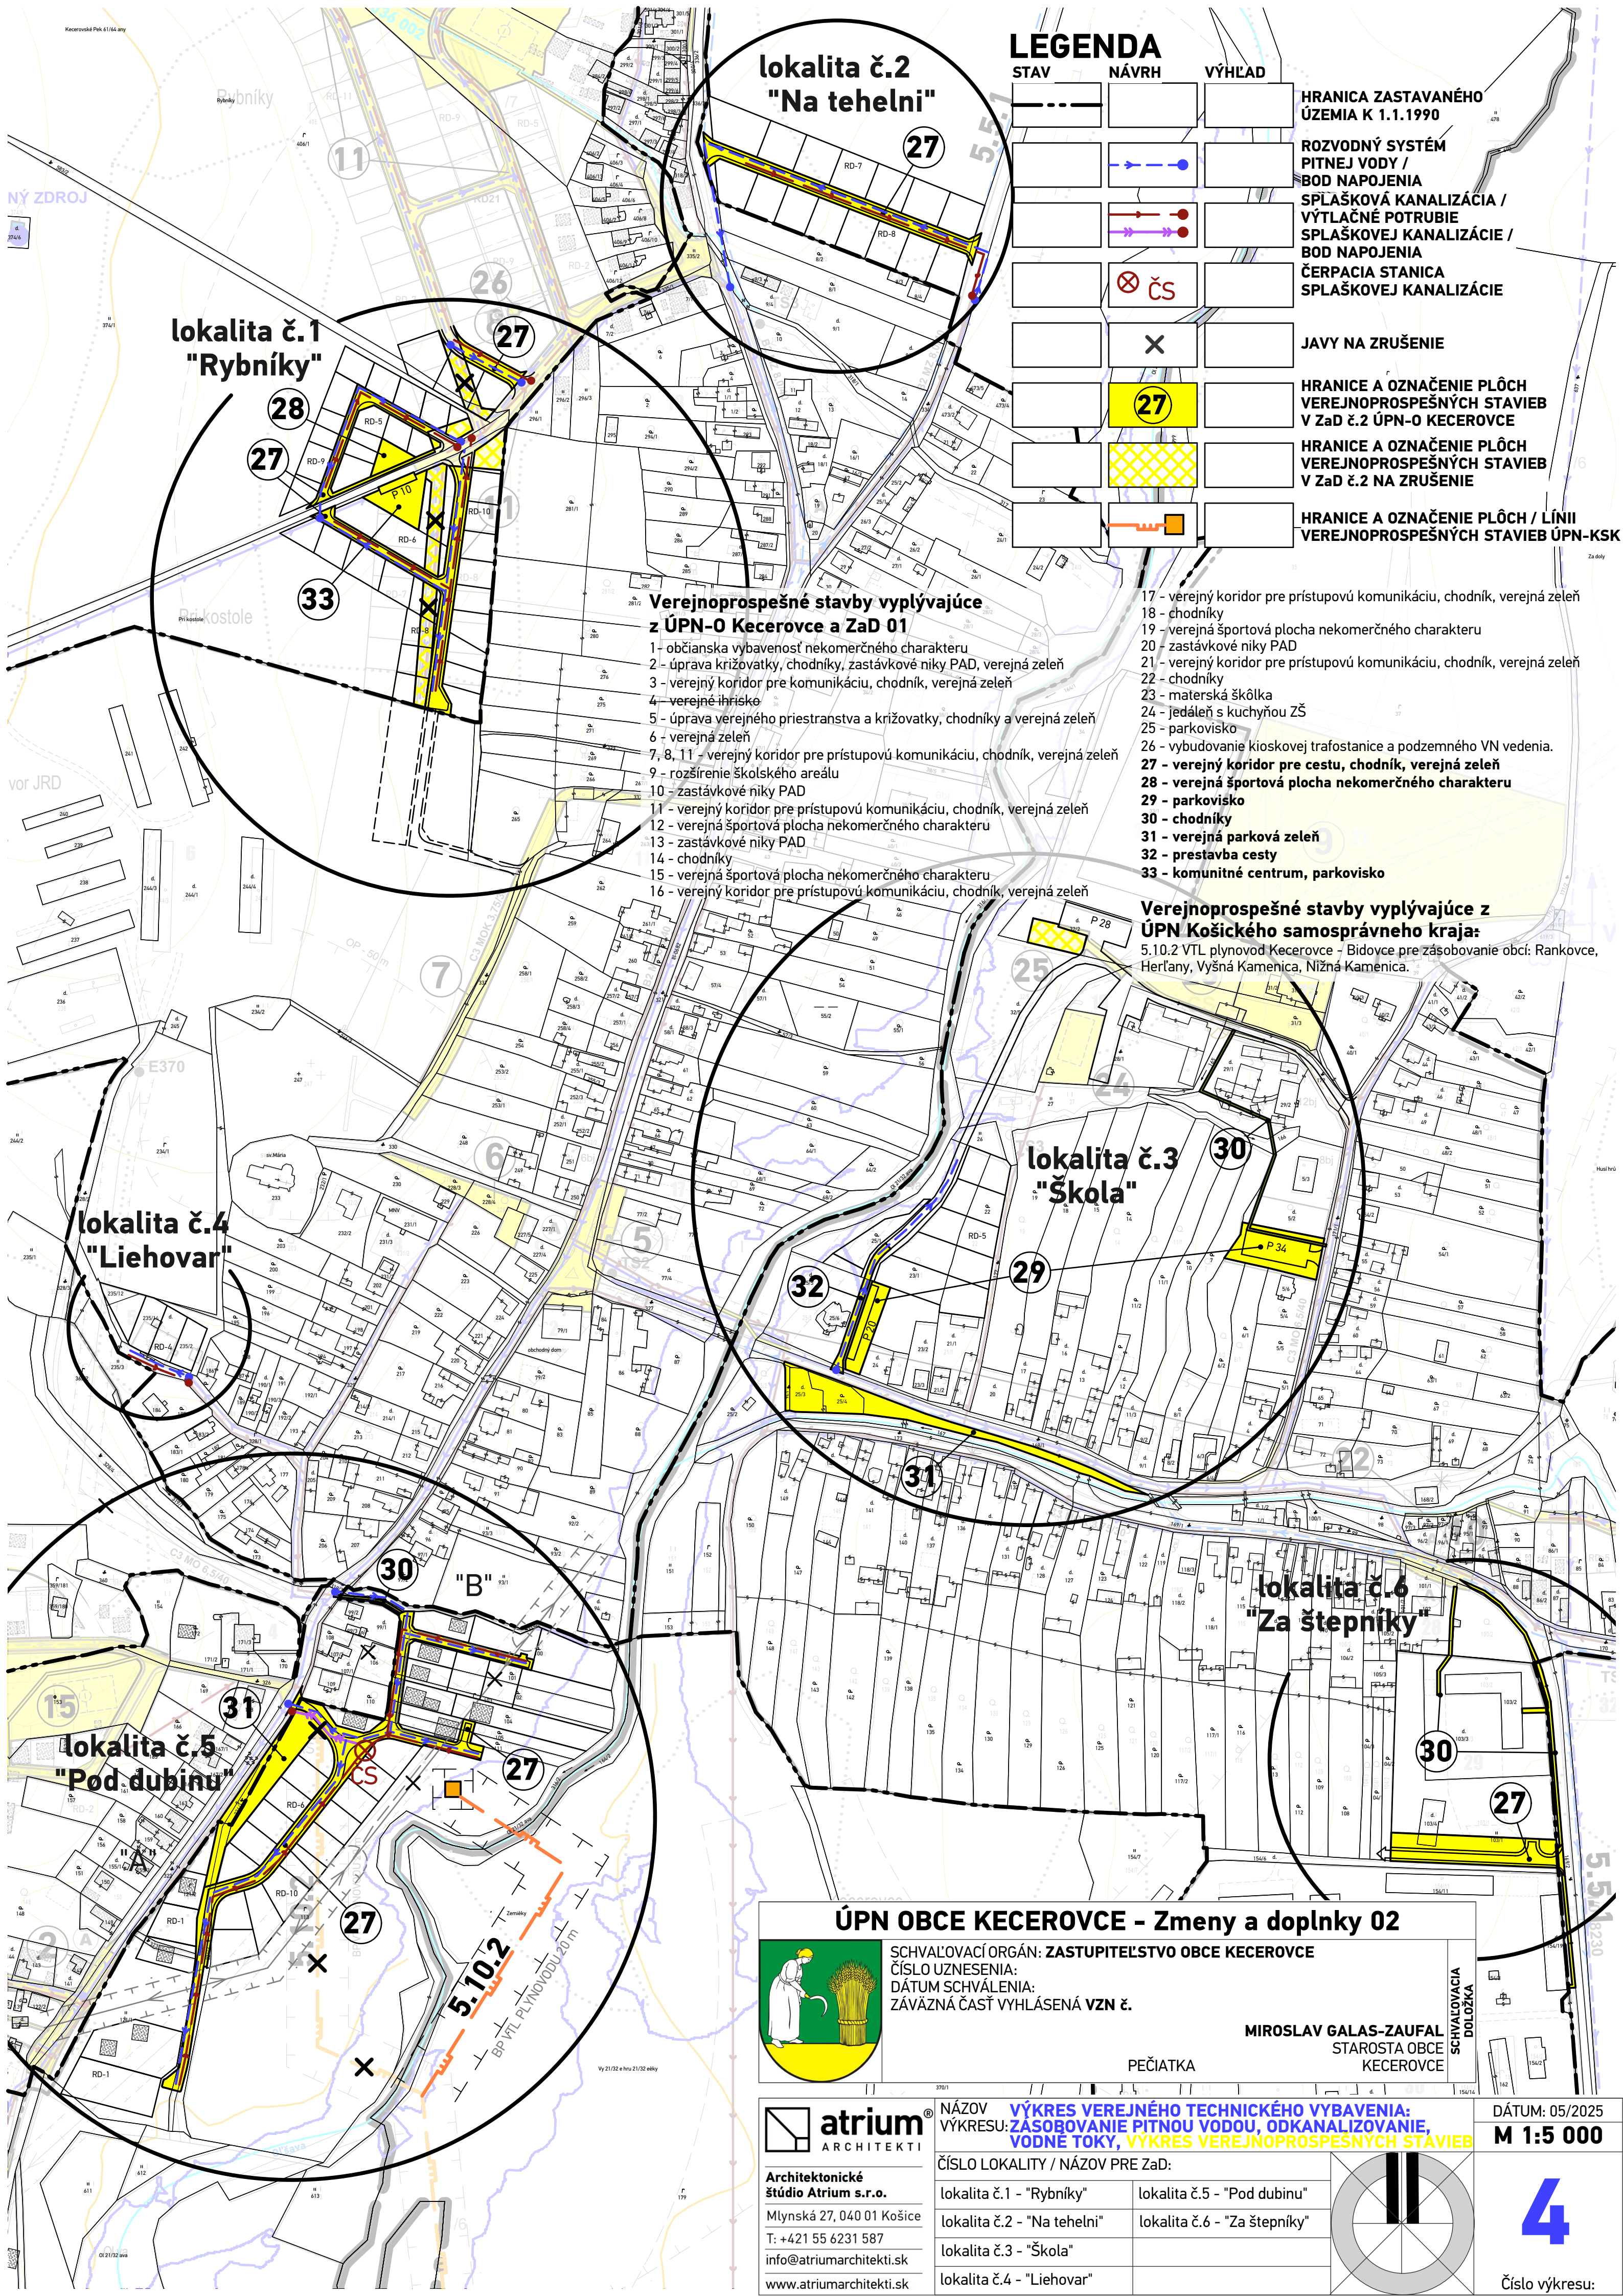

SCHVALOVACÍ ORGÁN: **ZASTUPITELSTVO OBCE KECEROVCE**
ČÍSLO UZNESENIA:
DÁTUM SCHVÁLENIA:
ZÁVÄZNÁ ČASŤ VYHLÁSENÁ **VZN Č.**

MIROSLAV GALAS-ZAUFAL
STAROSTA OBCE
KECEROVCE

PEČIATKA



atrium[®]
ARCHITEKTI

**Architektonické
štúdio Atrium s.r.o.**

Mlynská 27, 040 01 Košice

T: +421 55 6231 587

info@atriumarchitekti.sk

www.atriumarchitekti.sk


NÁZOV: VÝKRES VEREJNÉHO TECHNICKÉHO VYBAVENIA:
VÝKRESU: ZÁSOBOVANIE PITNOU VODOU, ODKANALIZOVANIE,
VODNÉ TOKY, VÝKRES VEREJNOPROSPEŠNÝCH STÁVIEB

ČÍSLO LOKALITY / NÁZOV PRE ZaD:

lokalita č.1 - "Rybníky"	lokalita č.5 - "Pod dubinu"
lokalita č.2 - "Na tehelni"	lokalita č.6 - "Za štepníky"
lokalita č.3 - "Škola"	
lokalita č.4 - "Líehovar"	

DÁTUM: 05/2025

M 1:5 000

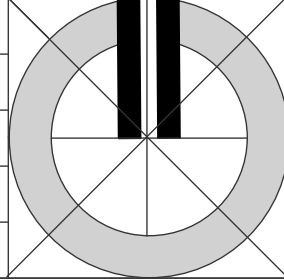

4

Číslo výkresu: