




Príloha č. 1: Rezy

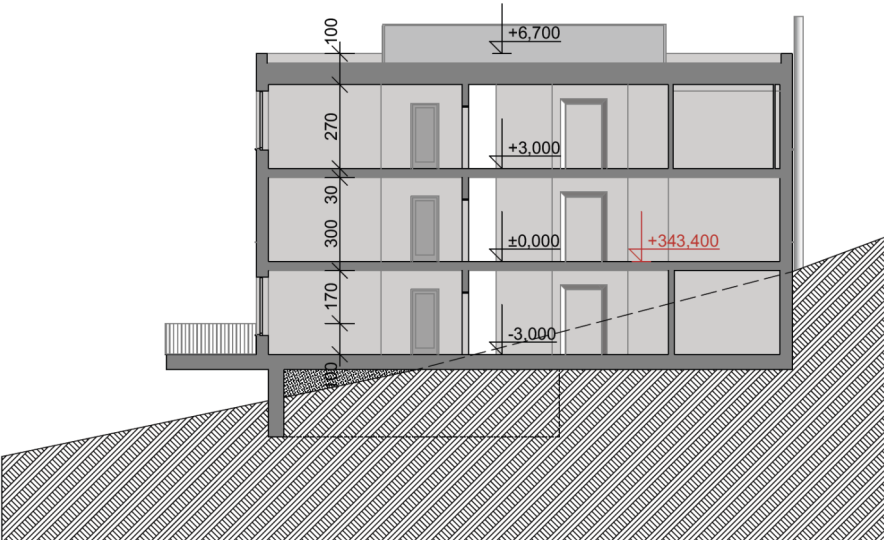


REZ V1

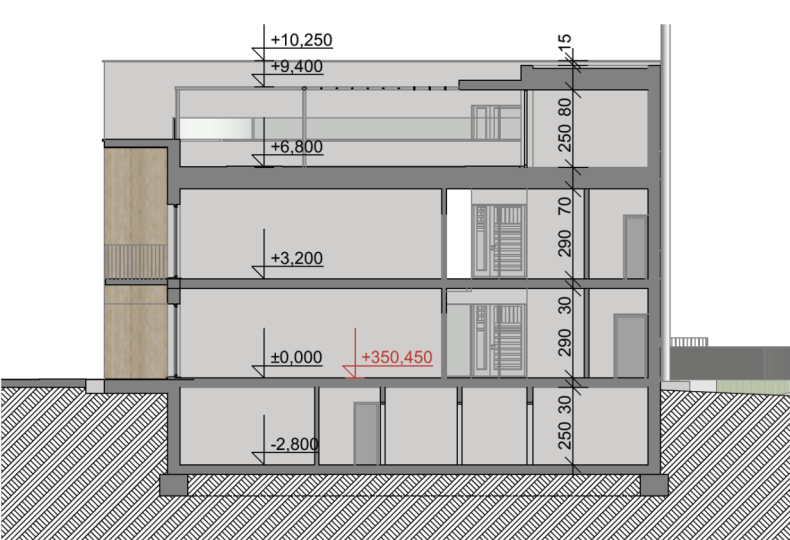

REZ A1

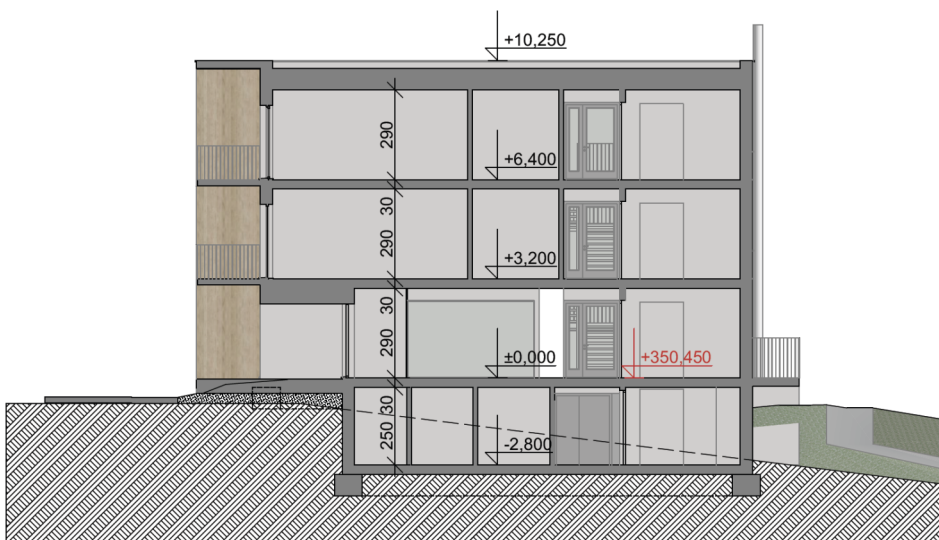

REZ D1

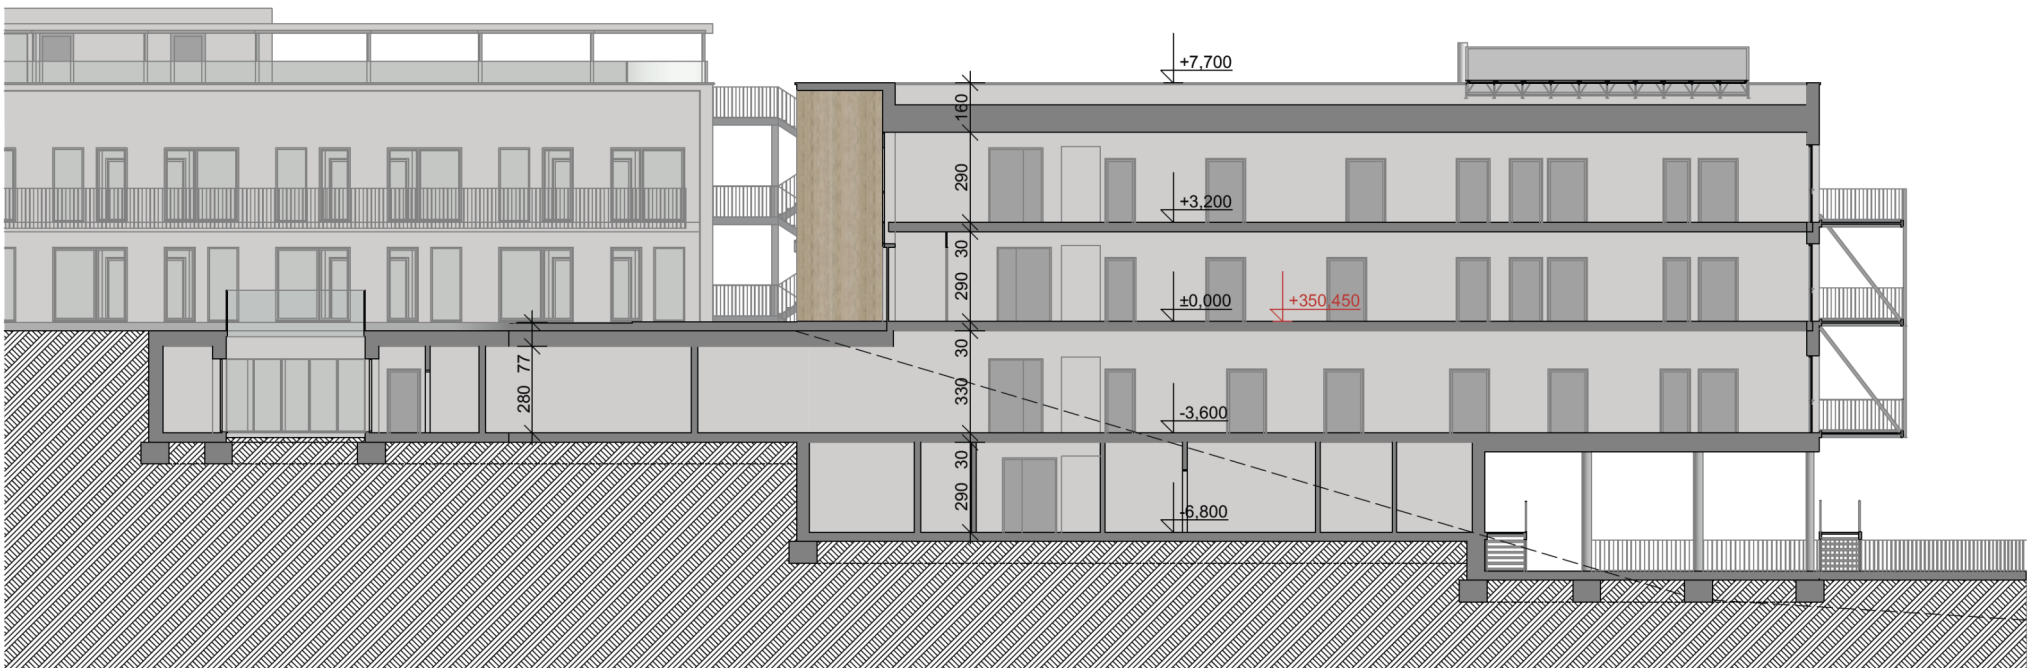

REZ H1

MAJITEĽ POZEMKU	GRIFFIN, s.r.o. Plachého 3640/1D 841 02 Bratislava
SPRÁVCA	DÚBRAVSKÁ OÁZA POKOJA A ODDÝCHU Dúbravská oáza pokoja a oddychu n.o. Plachého 3640/1D 841 02 Bratislava
AUTORI	Ing.arch. MAREK JABLONSKÝ Ing.arch. STANISLAV MAJCHER, PhD.
HLAVNÝ PROJEKTANT	Ing.arch. MAREK JABLONSKÝ email :jablonsky.marek@gmail.com
OBSAH	REZY

Spracovateľ oznámenia o zmene:



EKOJET, s.r.o.
priemyselná a krajinná ekológia

Staré Grunty 9A, 841 04 Bratislava, Slovenská republika
Tel.: (+421 2) 45 69 05 68
e-mail: info@ekojet.sk
www.ekojet.sk

Dátum:
Máj 2025