


NÁVRH VEREJNÉHO
TECHNICKÉHO VYBAVENIA

ENERGETIKA A TELEKOMUNIKÁCIE

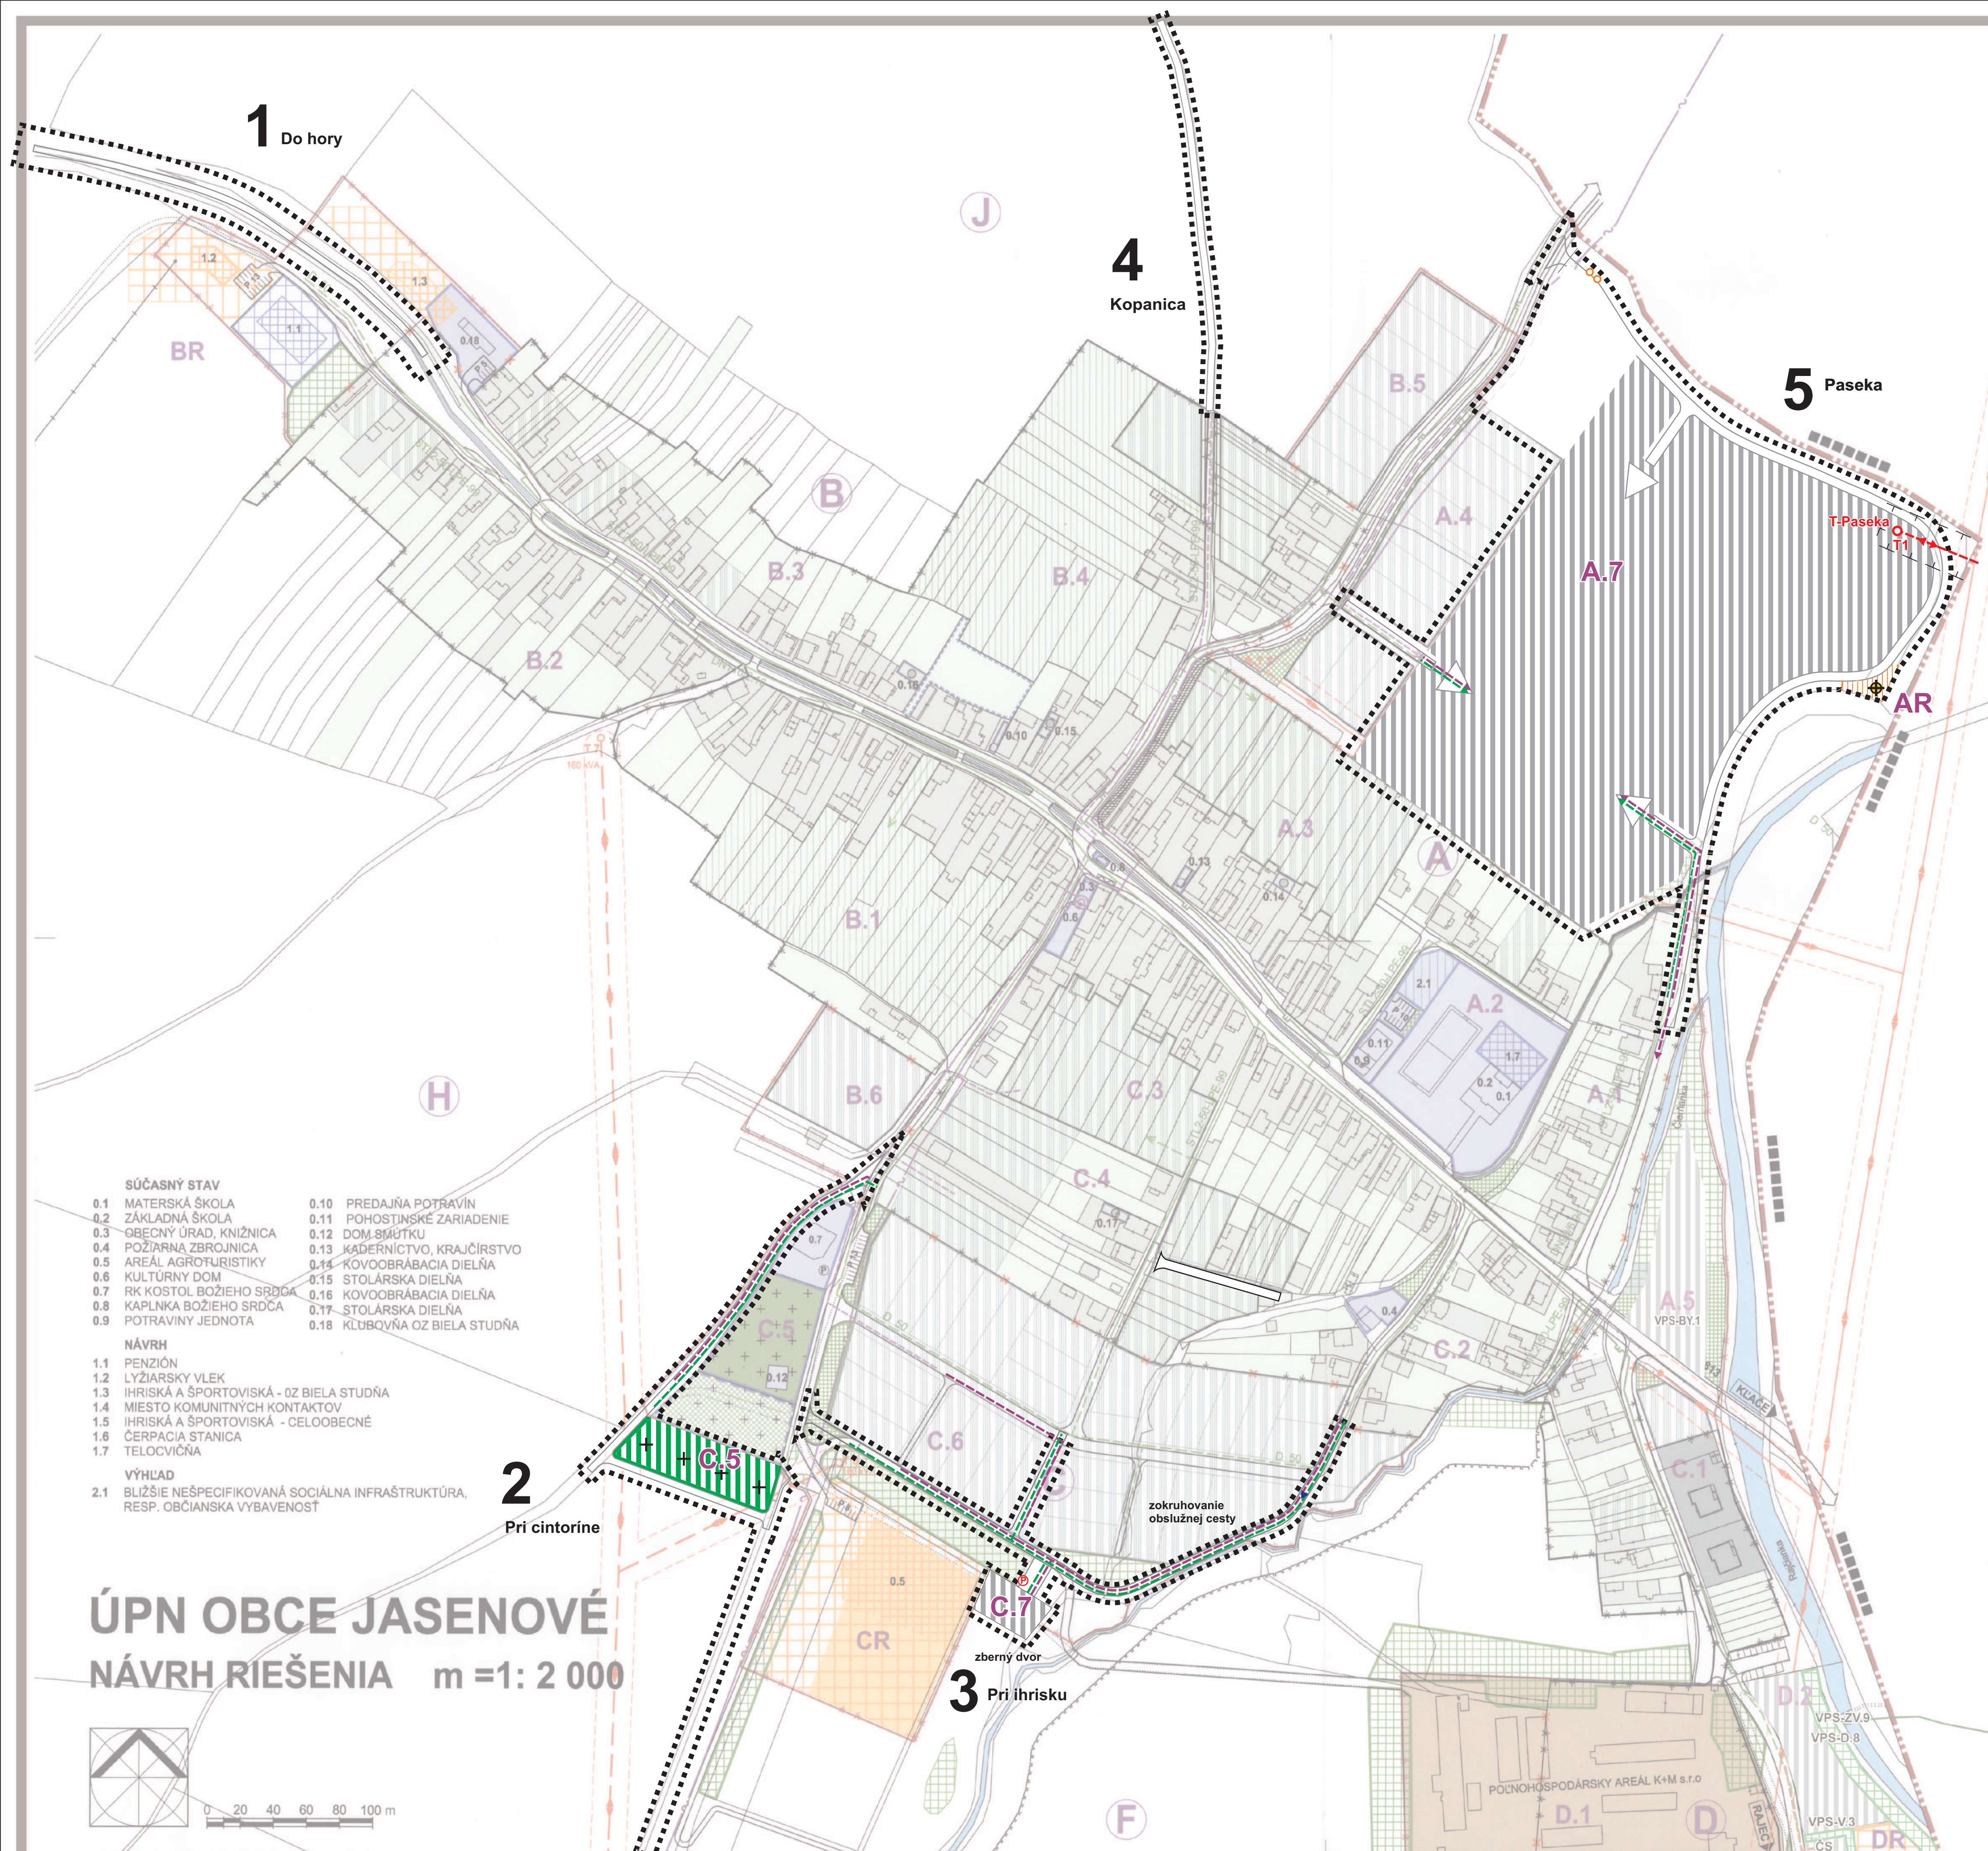

1 Do hory


4 Kopanica

5 Paseka

2 Pri cintorine

3 Pri ihrisku

ÚPN OBCE JASENOVÉ
NÁVRH RIEŠENIA m = 1: 2 000

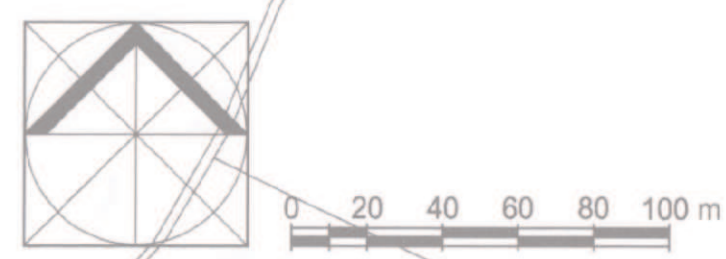

- SÚČASNÝ STAV
- 0.1 MATERSKÁ ŠKOLA
 - 0.2 ZÁKLADNÁ ŠKOLA
 - 0.3 OBECNÝ ÚRAD, KNIŽNICA
 - 0.4 POŽIARNÁ ZBRANICA
 - 0.5 AREÁL AGROTURISTIKY
 - 0.6 KULTÚRNY DOM
 - 0.7 RK KOSTOL BOŽIEHO SRDCA
 - 0.8 KAPLNKA BOŽIEHO SRDCA
 - 0.9 POTRAVINY JEDNOTA
 - 0.10 PREDAJNÁ POTRAVIN
 - 0.11 POHOSTINSKÉ ZARIADENIE
 - 0.12 DOM SMŮTKU
 - 0.13 KADERNÍCTVO, KRAJČÍRSTVO
 - 0.14 KOVOOBRÁBACIA DIELŇA
 - 0.15 STOLÁRSKA DIELŇA
 - 0.16 KOVOOBRÁBACIA DIELŇA
 - 0.17 STOLÁRSKA DIELŇA
 - 0.18 KLUBOVŇA OZ BIELA STUDŇA
- NÁVRH
- 1.1 PENZIÓN
 - 1.2 LYŽIARSKY VLEK
 - 1.3 IHRISKÁ A ŠPORTOVISKÁ - OZ BIELA STUDŇA
 - 1.4 MIESTO KOMUNITNÝCH KONTAKTOV
 - 1.5 IHRISKÁ A ŠPORTOVISKÁ - CELOOBECNÉ
 - 1.6 ČERPAČIA STANICA
 - 1.7 TELOCVIČNÁ
- VÝHLAD
- 2.1 BLIŽŠIE NEŠPECIFIKOVANÁ SOCIÁLNA INFRAŠTRUKTÚRA, RESP. OBČIANSKA VYBAVENOSŤ

STAV	NÁVRH	VÝHLAD	
			HRANICA RIEŠENÉHO ÚZEMIA
			HRANICA KATASTRÁLNEHO ÚZEMIA
			HRANICA ZASTAVANÉHO ÚZEMIA (K 1.1.1990)
			HRANICA ZASTAVANÉHO ÚZEMIA NA ZRUŠENIE
			PLOCHY BÝVANIA INDIVIDUÁLNEHO
			PLOCHY BÝVANIA HROMADNÉHO
			PLOCHY A OBJEKTY OBČIANSKEJ VYBAVENOSTI
			DOPLNKOVÁ OV NA PLOCHÁCH B1 (SUKR. PREDAJNE, SLUŽBY)
			PLOCHY INDIVIDUÁLNEJ CHATOVEJ REKREAČIE
			PLOCHY ŠPORTOVOREKREAČNEJ VYBAVENOSTI
			ELEKTRICKÉ VEDENIE VNI 22 kV TRAFOSTANICA
			TRAFOSTANICA
			PREPOJOVACÍ STL PLYNOVOD
			MIESTNY STL PLYNOVOD
			DIALKOVÝ OPTICKÝ KÁBEL
			PRELOŽKA DIALKOVÉHO OPTICKÉHO KÁBLA
			DIGITÁLNA ÚSTREDŇA
			MIESTNY TELEFÓNNY KÁBEL
			IDENTIFIKÁCIA ÚZEMNOSTAVEBNÉHO BLOKU (USB)
			PLOCHY REKREAČIE
			ODDYCHOVÉ A PIKNIKOVÉ PLOCHY
			CINTORÍN

SCHVÁLENÉ
UZNESENÍM OBECNEHO ZASTUPITELSTVA
V JASENOVOM

ČÍSLO 36/2006 ZO DŇA 28.8.2006

Ing. arch. Milada Kropitzová
architekt

Osková 19, 010 07 Žilina
IČO: 41 406 618 DIČ: 1021890243

SPRACOVATEL: ARCH KRAJČ S.R.O.
URBANIZMUS: ING. ARCH. PETER KRAJČ
NÁZOV ÚLOHY: ÚPN - O JASENOVÉ
ZMENY A DOPLNKY č. 3

DÁTUM: 04/2025
Č. VÝKRESU: 6

NÁZOV VÝKRESU: NÁVRH VEREJNÉHO TECHNICKÉHO VYBAVENIA
ENERGETIKA A TELEKOMUNIKÁCIE

OBJEDNÁVATEL: OBEC JASENOVÉ

MIERKA: 1: 2 000