


ÚPN OBCE JASENOVÉ

VÝKRES OCHRANY PŘÍRODY A TVORBY KRAJINY

NÁVRH ŘEŠENIA

M= 1: 10 000

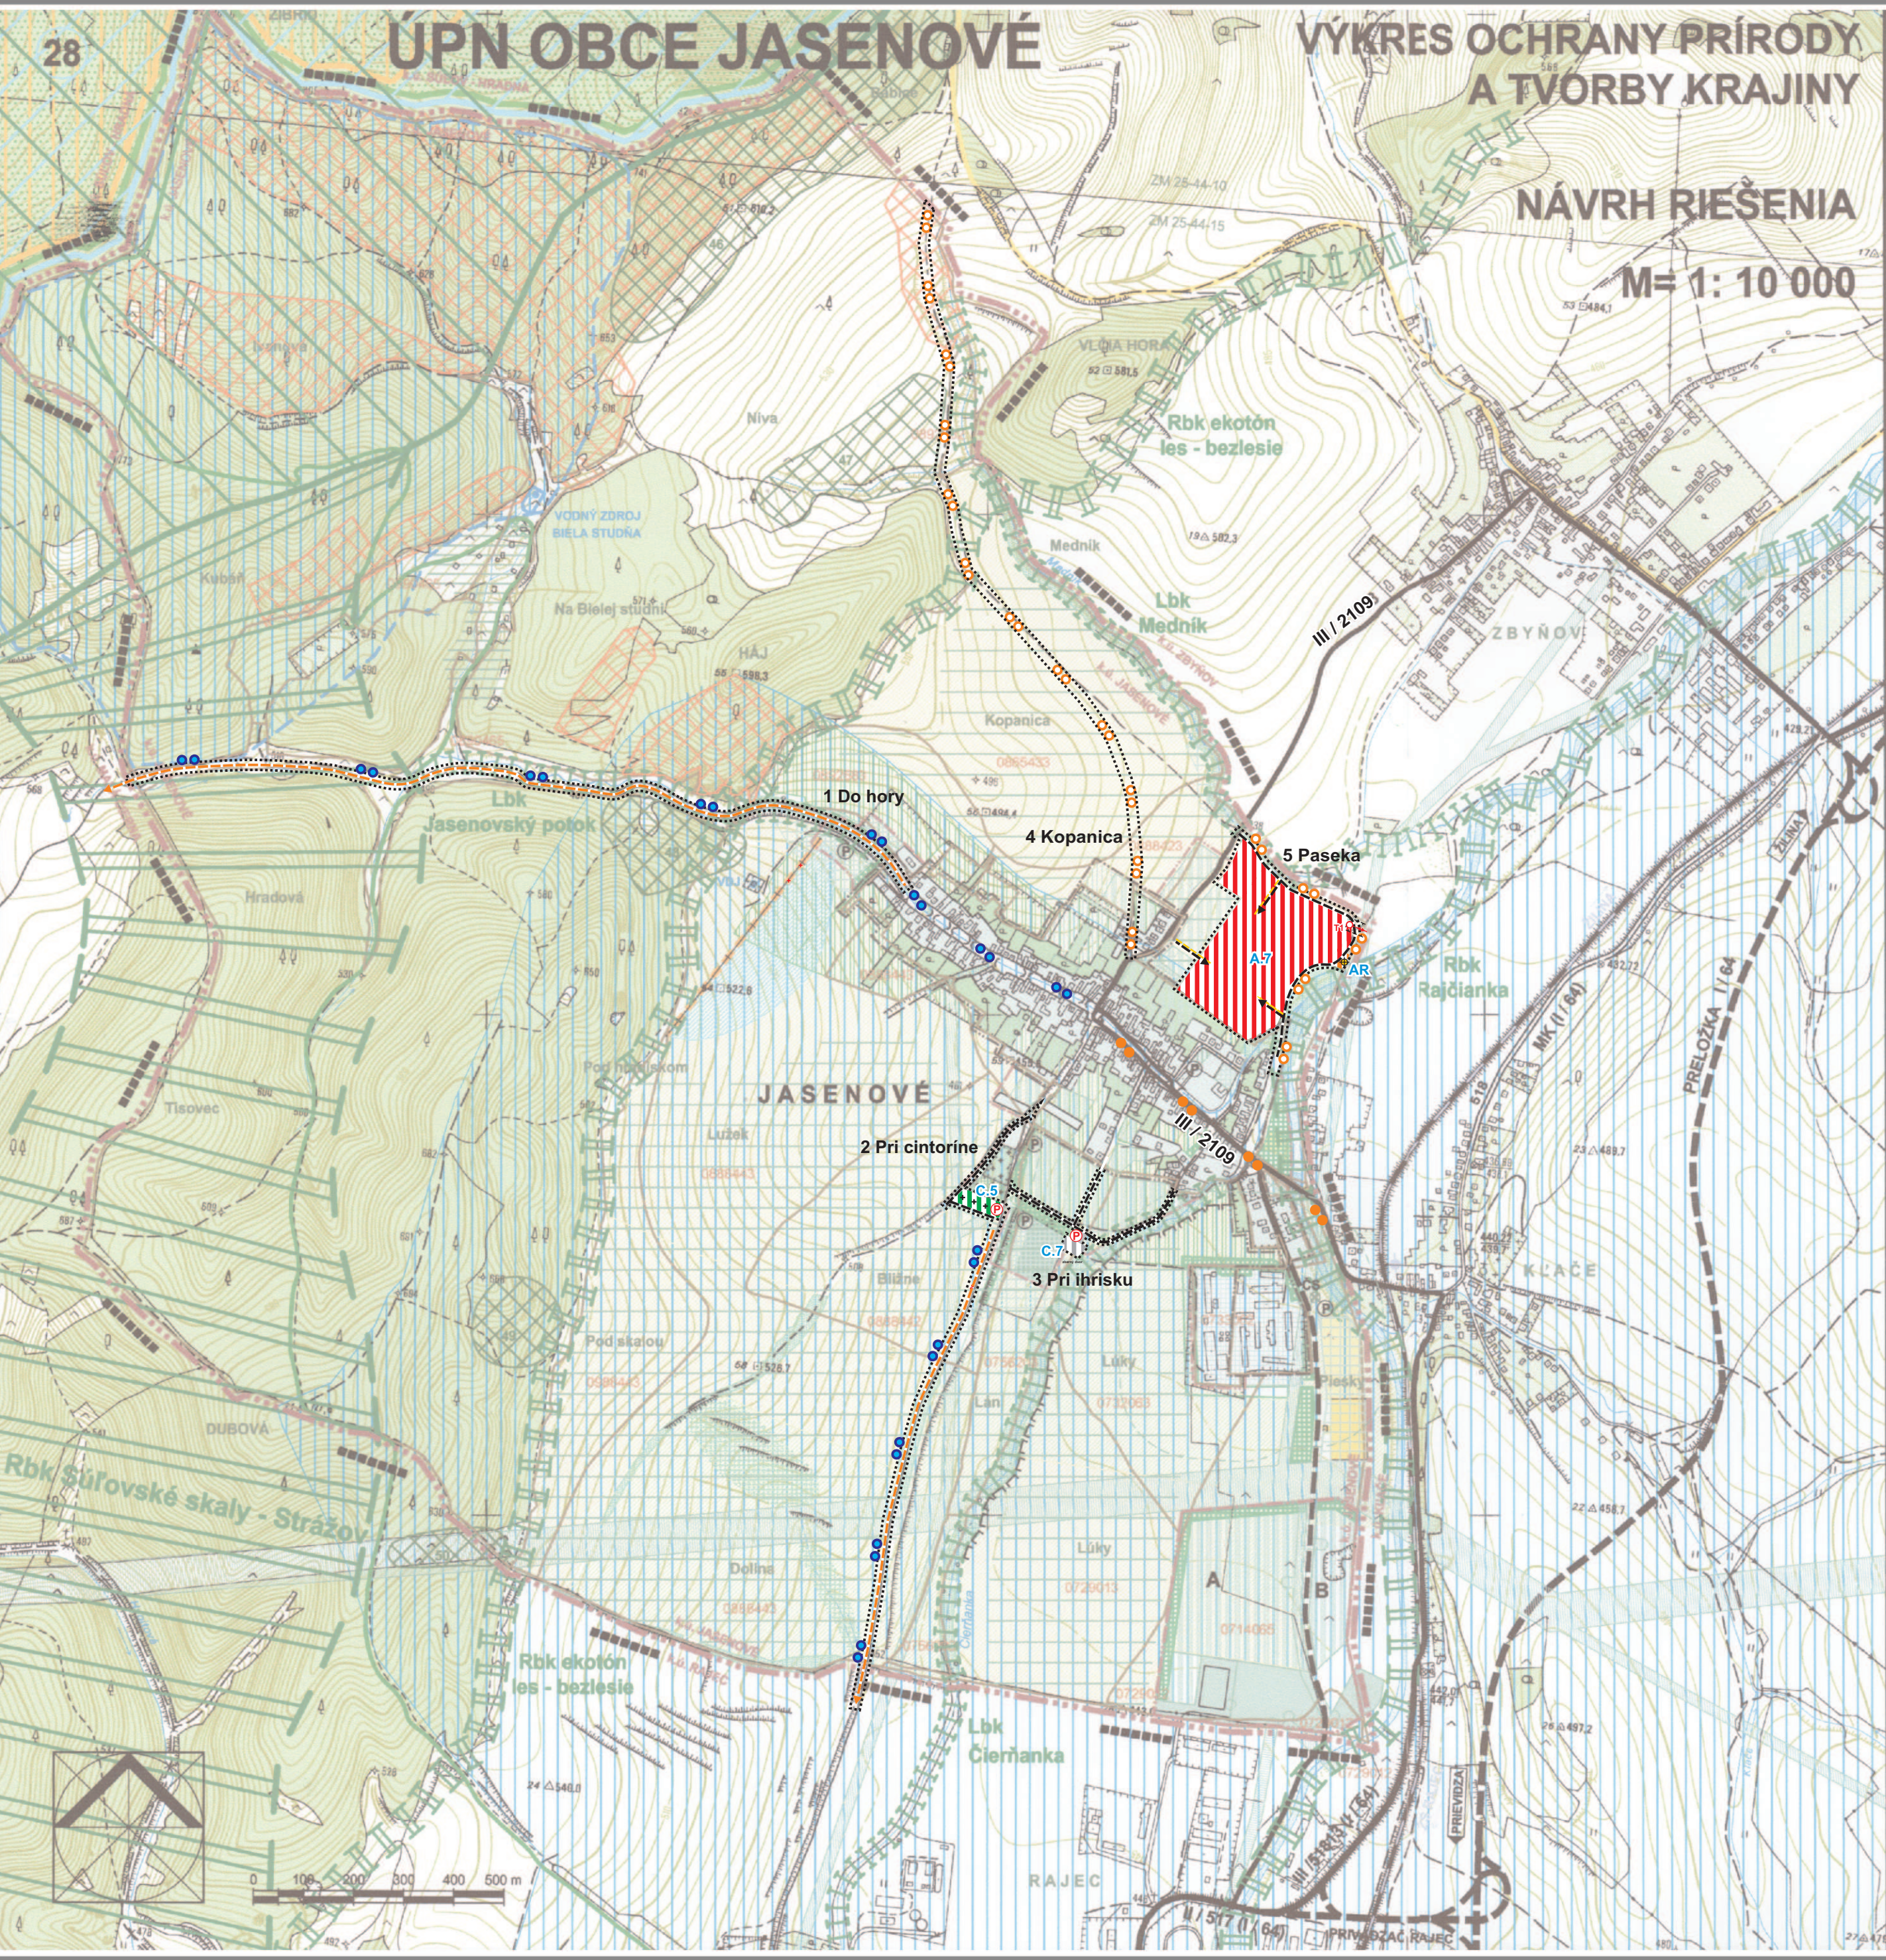

STAV	NÁVRH / VÝHLAD	STAV	NÁVRH / VÝHLAD	STAV	NÁVRH / VÝHLAD
HRANICA ŘEŠENÉHO ÚZEMIA		2		OZNAČENIE ŘEŠENEJ LOKALITY	
HRANICA KATASTRÁLNÉHO ÚZEMIA		CYKLOTRASY MIEST. VÝZNAMU		JAVY NA ZRUŠENIE	
HRANICA ZASTAVANÉHO ÚZEMIA		PARKOVISKO		ODDYCHOVÉ PLOCHY	
PLOCHY BÝVANIA INDIVIDUÁLNEHO		CYKLOTRASA - RAJECKÁ CYKLOMAGISTRÁLA		PLOCHA VÝROBY, SKLADOV A TECHNICKEJ INFRAŠTRUKTÚRY	
PLOCHY OBČIANSKEJ VÝBAVENOSTI		ÚZEMNOSTAVEBNÝ BLOK (ÚSB)		PEŠIE TRASY	
PLOCHY VÝROBY, SKLADOV A TECHNICKEJ INFRAŠTRUKTÚRY		MIESTNE CESTY		ŽELEZNIČNÁ TRÁŤ SO ŽELEZNIČNOU ZASTÁVKOU	
PLOCHA POĽNOHOSPODÁRSKEHO DVORA K+M s.r.o. S HNOJISKOM					
PLOCHY PRÍDOMOVÝCH ZÁHRAD / ZÁHUMIENKY, SADY, ZÁHRADY					
PLOCHY VEREJNEJ ZELENÉ / IZOLAČNEJ ZELENÉ					
CINTORÍN					
PLOCHY REKREÁCIE					
PLOCHY ŠPORTU, IHRISKÁ					
LYŽIARSKY VLEK S PLOCHOU ZIAZDOVÉHO LYŽOVANIA					
PLOCHY REKREAČNÉHO ROZPTÝLU					
TURISTICKÉ ZNAČKOVANÉ CHODNÍKY					
ŠTÁTNE CESTY					
ŽELEZNIČNÁ TRÁŤ SO ŽELEZNIČNOU ZASTÁVKOU					
OCHRANNÉ PÁSMO ELEKTRICKÉHO VEDENIA					
PROTIPOVODŇOVÁ ÚPRAVA ČIERŇANKY					
VODNÝ ZDROJ A OCHRANNÉ PÁSMO I. STUPŇA / OCHRANNÉ PÁSMO II. STUPŇA VODNÉHO ZDROJA					
OP II. STUPŇA PRÍRODNÉHO LIEČIVÉHO ZDROJA RAJECKÉ TEPLICE					
POĽNOHOSPODÁRSKA PODA					
HOSPODÁRSKE LESY / OCHRANNÉ LESY					
HYDROMELIORÁCIE - ODVODNENIA					
HRANICA A KÓD BPEJ					
ROZPTÝLENÁ VEGETÁCIA V KRAJINE (NÁVRH PODĽA KEP)					
CHRÁNENÉ VTÁČIE ÚZEMIE nchvú 028 STRÁŽOVSKÉ VRCHY					
CHRÁNENÁ KRAJINNÁ OBLASŤ CHKO STRÁŽOVSKÉ VRCHY					
NAVRHOVANÉ ÚZEMIE EURÓPSKEHO VÝZNAMU SKUEV 0256 STRÁŽOVSKÉ VRCHY					
VÝZNAMNÉ GENOFONDOVÉ LOKALITY (PODĽA R-ÚSES OKRESU ŽILINA)					
JADROVÉ ÚZEMIE EURÓPSKEHO VÝZNAMU					
REGIONÁLNY TERESTRICKÝ BIOKORIDOR					
REGIONÁLNY HYDRICKO - TERESTRICKÝ BIOKORIDOR					
LOKÁLNY HYDRICKO - TERESTRICKÝ BIOKORIDOR					

Ing. arch. Mária Kropitzová
architekt
Osiková 19, 010 07 Žilina
IČO: 41 406 818 DIČ: 1021890243

ŠMD © Geodetický a kartografický ústav (použitie na základe zmluvy č. 154-31-5046 z roku 2004)

SPRACOVATEL: ARCH KRAJČ s.r.o.	DÁTUM: 04/2025
URBANIZMUS: ING. ARCH. PETER KRAJČ	Č. VÝKRESU: 8
NÁZOV ÚLOHY: ÚPN - O JASENOVÉ ZMENY A DOPLNKY č. 3	MIERKA: 1: 10 000
NÁZOV VÝKRESU: VÝKRES OCHRANY PŘÍRODY A TVORBY KRAJINY	
OBJEDNÁVATEL: OBEC JASENOVÉ	