

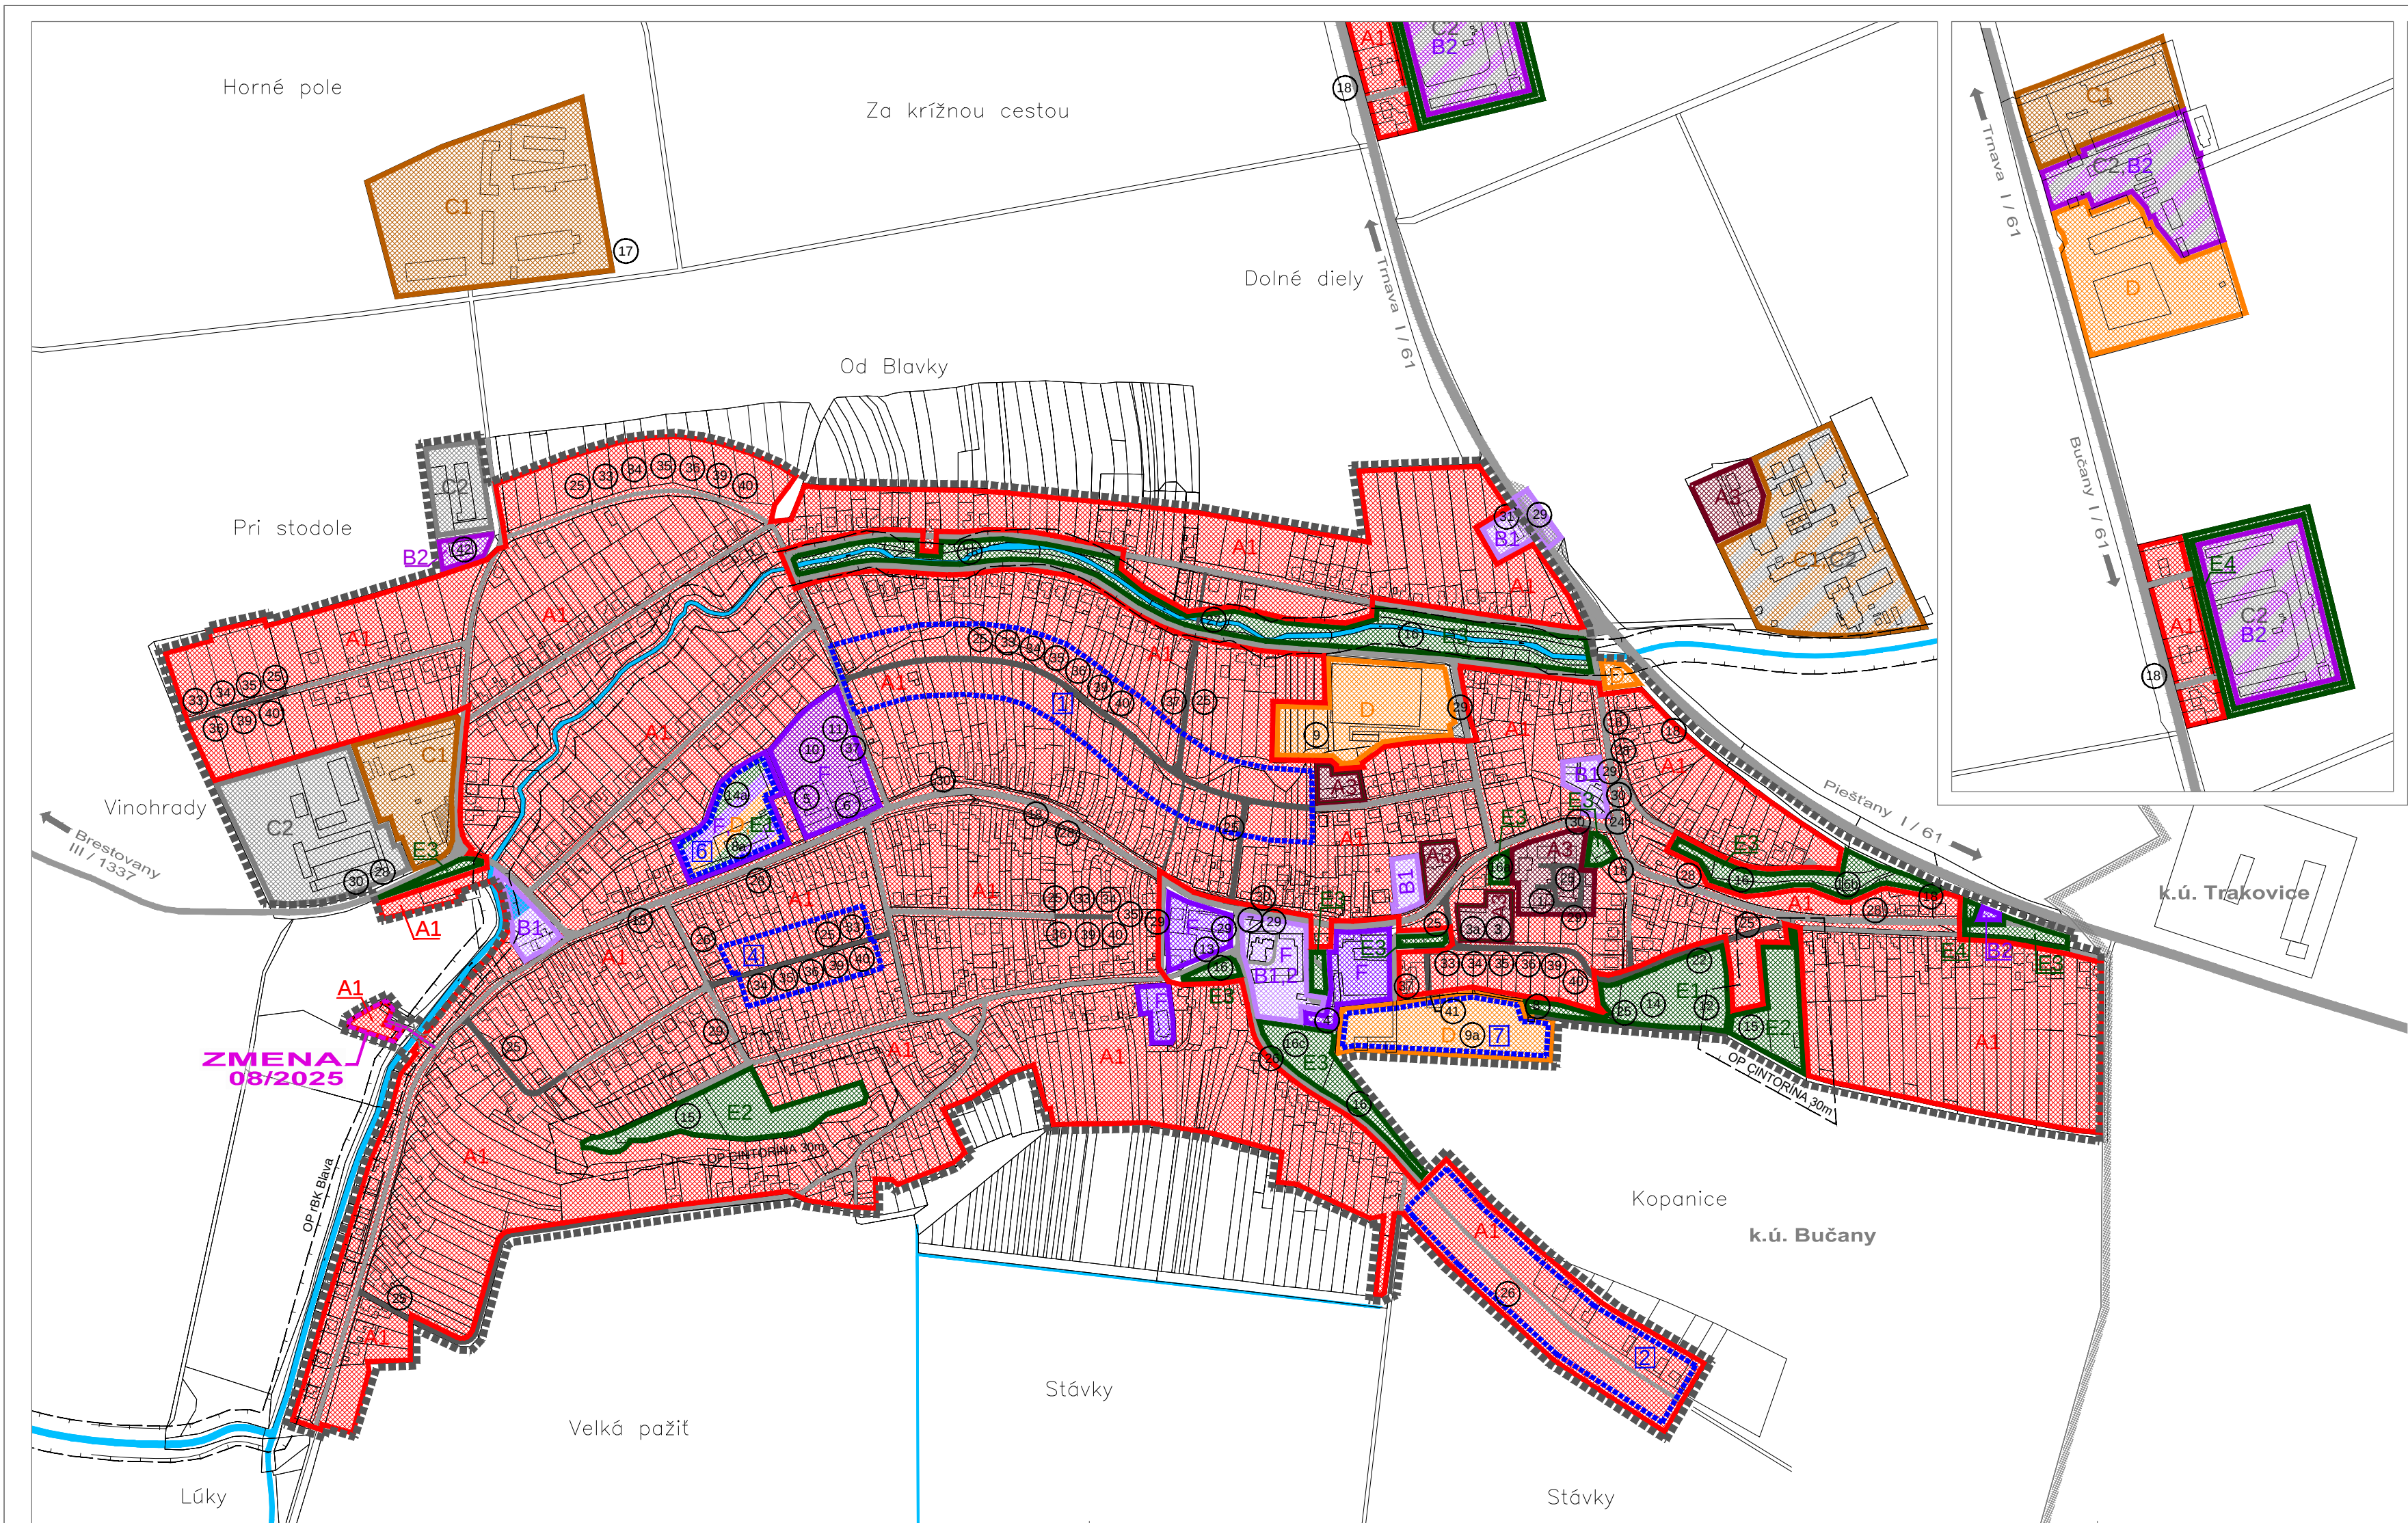


SCHÉMA ZÁVAZNÝCH ČASTÍ A VEREJNOPROSPEŠNÝCH STAVIEB

ZOZNAM VEREJNOPROSPEŠNÝCH STAVIEB:

1-BYTOVE DOMY PRI KRÍŽOVATKE

2-BYTOVE DOMY HLAVNÁ KAŠTEĽ

3-POLYFUNKČNÝ BYTOVÝ DOM PRI VODÁRNI II - VYPUŠŤA SA (ZMENA 01/2005)

3-BYTOVÝ DOM PRI VODÁRNI II (ZMENA 01/2005)

3a-BYTOVÝ DOM V ROZŠÍRENEJ LOKALITE PRI VODÁRNI II (ZMENA 01/2005)

4-VIACÚČELOVÉ PRIESTORY OČU

5-NADSTAVBA ZÁKLADNEJ ŠKOLY

6-TELOCVIČNÁ PRE ZŠ

7-POŽIARNA ZBRÓJNICA

8-STARÁ VODÁREŇ (PREZ. ARCH. DEDIČSTVA)

8a-REVITALIZÁCIA AREÁLU KAŠTEĽA NA HLAVNEJ ULICI (ZMENY A DOPLNKY 07/2022)

9-ROZŠÍRENIE ŠPORT. AREÁLU

9a-VÝSTAVBA ŠPORTOVO-REKREAČNÉHO AREÁLU V LOKALITE PRI VODÁRNI (ZMENY A DOPLNKY 07/2022)

10-NEZAKRYTÉ IHRISKO V AREÁLI ZŠ

11-Detské ihrisko v areáli ZŠ

12-Detské ihrisko v parku (býv. smetisko)

13-Detské ihrisko pri obecnej úrade

14-PARK V LOKALITE BYV. SMETISKA

14a-PARKOVÁ VEREJNÁ ZELEN V LOKALITE E1-2 AREÁLU KAŠTEĽA (ZMENY A DOPLNKY 07/2022)

15-ROZŠÍRENIE CINTORINOV

16-VEREJNÁ ZELEN

16a-VEREJNÁ ZELEN V LOKALITE PRI VODÁRNI II (ZMENA 01/2005)

16b-VEREJNÁ ZELEN V LOKALITE E3-4 ŠTÁTNÁ CESTA OD PIEŠŤAN - ROZŠÍRENIE (ZMENY A DOPLNKY 02/2009)

16c-VEREJNÁ ZELEN V LOKALITE E3-4 ZA KURIOU (ZMENY A DOPLNKY 03/2011)

17-IZOLAČNÁ ZELEN OKOLO POĽNOHOSP. AREÁLOV

18-IZOLAČNÁ ZELEN POZDĽ CIEŤ

19-REG. BIKOKORIDOR KRUPIANSKY POTOK

20-REGIONÁLNY BIKOKORIDOR STARÝ DUDVÁH

21-LOKÁLNY BIKOKORIDOR BLAVA - DUDVÁH

22-INTERAKČNÝ PRVOK

23-PROTIEROZNÉ OPATRENIA

24-ÚPRAVA TRASY CESTY III/1337 PRED FANY

25-NOVONAVRHOVANÁ SIET' MK (C2, C3)

26-REKONŠTRUKCIE OK NA C3, D1

27-PREMOSTENIE BLAVY (MOSŤ, LÁVKA)

28-ÚPRAVA DOPRAVNÉHO PRIESTORU ULÍC

29-VYBUDOVANIE PARKOVISK A ODSŤ. PLOCH

30-OBOUSTRANNE AUTOBUSOVÉ ZASTÁVKY

31-BUDOVANIE SLUŽIEB PRE MOTORISTOV (I/61)

32-ODVODNENIE MK A ŠTÁTNYCH CIEŤ

33-VODOVODNÁ SIET' V NAVRH. LOKALITÁCH

34-CELOOBEČNÁ KANALIZÁCIA

35-ROZVODY PLYNU V NAVRH. LOKALITÁCH

36-VÝSTAVBA A REKONSTR. EL. SIETE NN A VN

37-VÝSTAVBA A REKONSTR. ELEKTR. TS

38-DISTRIBUČNÉ ROZVODY NN

39-VÝSTAVBA A REKONSTR. VER. OSVETLENIA

40-OZNAMOVACIE VEDENIA (NAVRH. LOKALITY)

41-ÚČELOVÁ KOMUNIKÁCIA K STUDNI HGV-B1 (ZMENY A DOPLNKY 02/2009)

42-ZBERNÝ DVOR ODPADU (ZMENY A DOPLNKY 03/2011)

43-VÝSTAVBA NOVEHO VEDENIA 400 KV A ÚPRAVA EXISTUJÚCEHO VEDENIA V424 V RÁMCI EXISTUJÚCEHO KORIDORU VEDENÍ VVN PRE POTREBY NOVEHO JADROVÉHO ZDROJA JASLOVSKÉ (ZMENY A DOPLNKY 07/2022)

ZOZNAM LOKALÍT, PRE KTORÉ JE POTREBNÉ SPRACOVAŤ ÚPN-Z:

1-CHRENOVÁ

2-PODSÚP

3-HLAVNÁ KAŠTEĽ (ZMENY A DOPLNKY 07/2022)

4-CHVOJKOVÁ II

5-OBYTNÁ ZÓNA V LOKALITE PRI POTOKU

6-VIACÚČELOVÝ AREÁL V LOKALITE AREÁLU KAŠTEĽA

7-ŠPORTOVO - REKREAČNÝ AREÁL V LOKALITE PRI VODÁRNI

LEGENDA :

ÚPN OBCE A JEHO ZMENY

A1

A2

B1

B2

C1

C2

C1C2

D

E1E2

F

F

E1

PLOCHY NÍZKOPODLAŽNEJ ZÁSTAVBY- RD

PLOCHY BYTOVEJ ZÁSTAVBY

PLOCHY KOMERČNEJ VYBAVENOSTI

PLOCHY VYBAVENOSTI SLUŽIEB

PLOCHY POĽNOHOSPODÁRSKEJ VÝROBY

PLOCHY NEPOĽNOHOSPODÁRSKEJ VÝROBY

PLOCHY FUNKČNE ZMIEŠANÉ - POĽNOHOSPODÁRSKA A NEPOĽNOHOSPODÁRSKA VÝROBA

PLOCHY ŠPORTU A REKREAČIE

PLOCHY ZELENÉ

PLOCHY NEKOMERČNEJ OBČIANSKEJ VYBAVENOSTI

PLOCHY FUNKČNE ZMIEŠANÉ - NEKOMERČNÁ OBČIANSKA VYBAVENOSŤ, REKREAČIA A VEREJNÁ PARKOVÁ ZELEN

HRANICA LOKALÍT, PRE KTORÉ JE TREBA SPRACOVAŤ ÚPN-Z

22

2

PORADOVÉ ČÍSLO VEREJNOPROSPEŠNEJ STAVBY

POR. ČÍSLO LOKALITY, PRE KTORÚ TREBA SPRACOVAŤ ÚPN-Z

ZMENY A DOPLNKY 08/2025

A1

HRANICA RIEŠENÉHO ÚZEMIA ZMIEN A DOPLNKOV 08/2025

PLOCHY NÍZKOPODLAŽNEJ ZÁSTAVBY- RD