



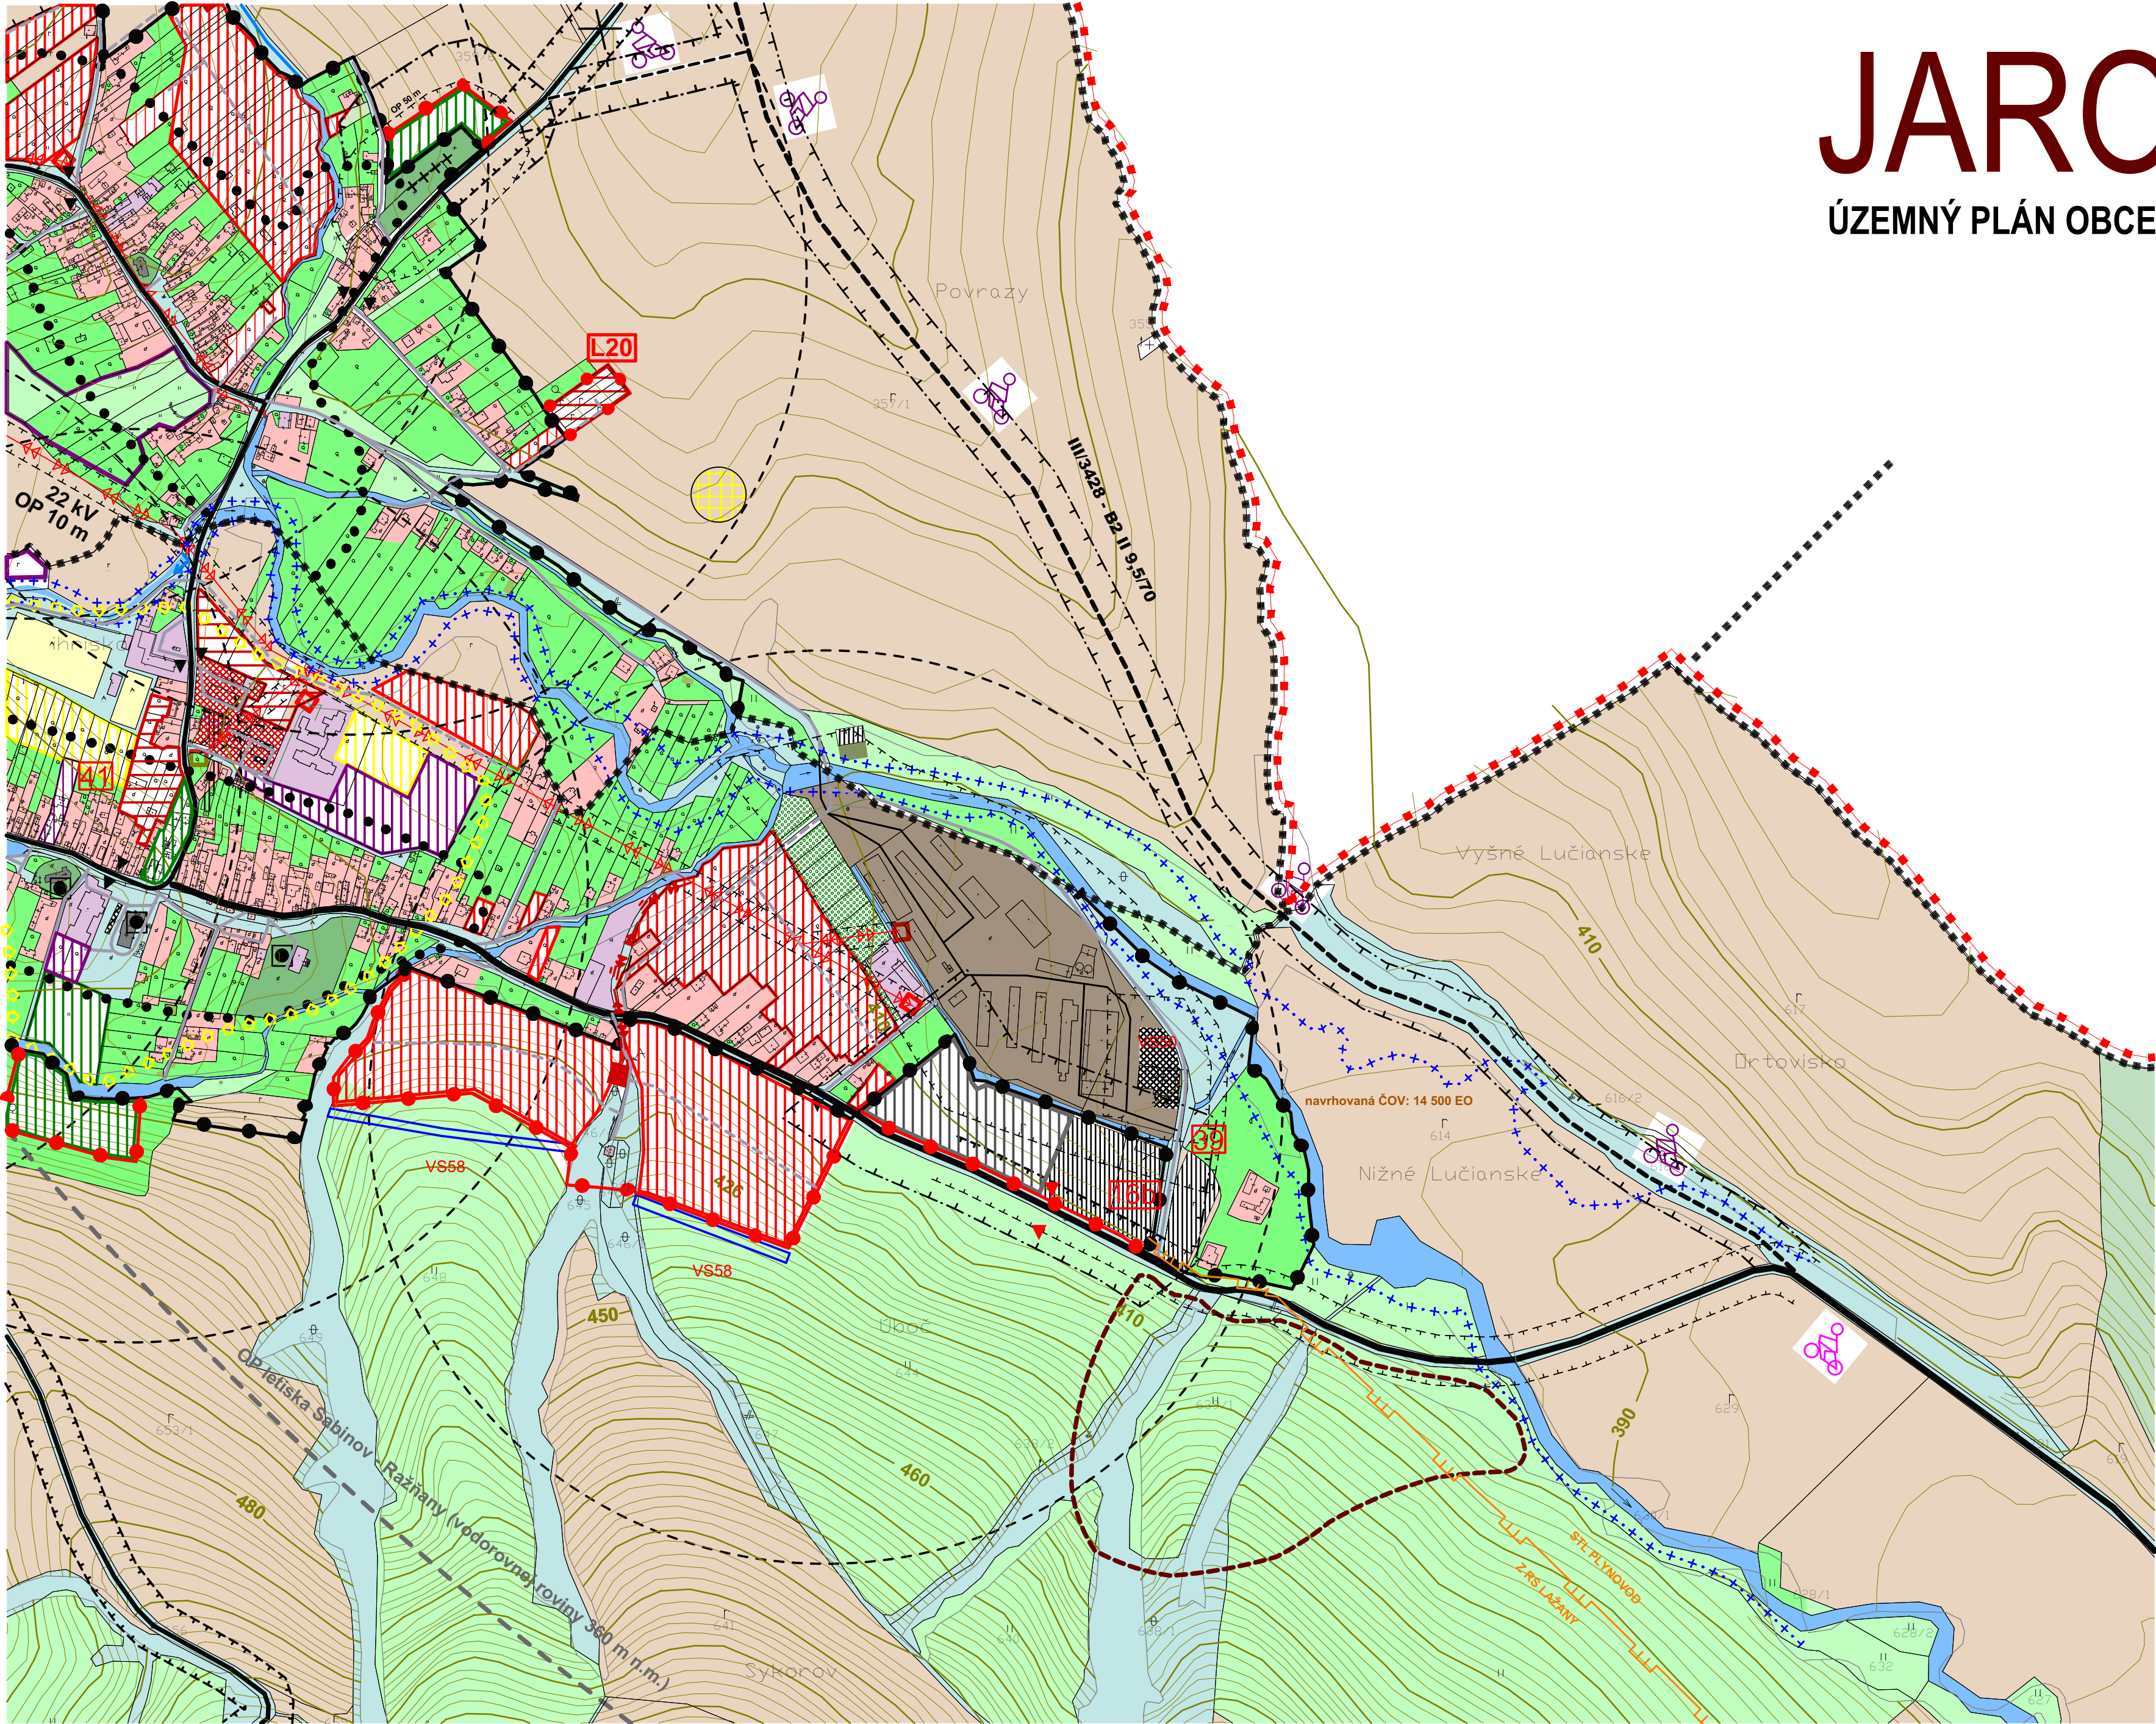

JAROVNICE

ÚZEMNÝ PLÁN OBCE V ZNENÍ ZaD č. 1, 2

M 1:5 000

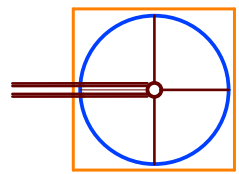

OBJEDNÁVATEĽ	Obec Jarovnice	SPRACOVATEĽ	Slovak Medical Company, a.s. Duchnovičova nám. 1 Prešov 080 01 tel. 051775987/20		
			ČÍSLO ZÁKAZKY	FORMÁT	A2
HLAVNÝ RIEŠITEĽ	Ing. arch. Jozef Kužma		DÁTUM	MIERKA	1 : 5 000
OBSAH VÝKRESU	Komplexný výkres priestorového usporiadania a funkčného využitia územia a verejného dopravného vybavenia s vyznačenou záväznou časťou riešenia a verejnoprospešnými stavbami - zasíavané územie		ČÍSLO VÝKRESU	3	
NÁZOV AKCIE	Územný plán obce Jarovnice v znení ZaD č. 1, 2				