



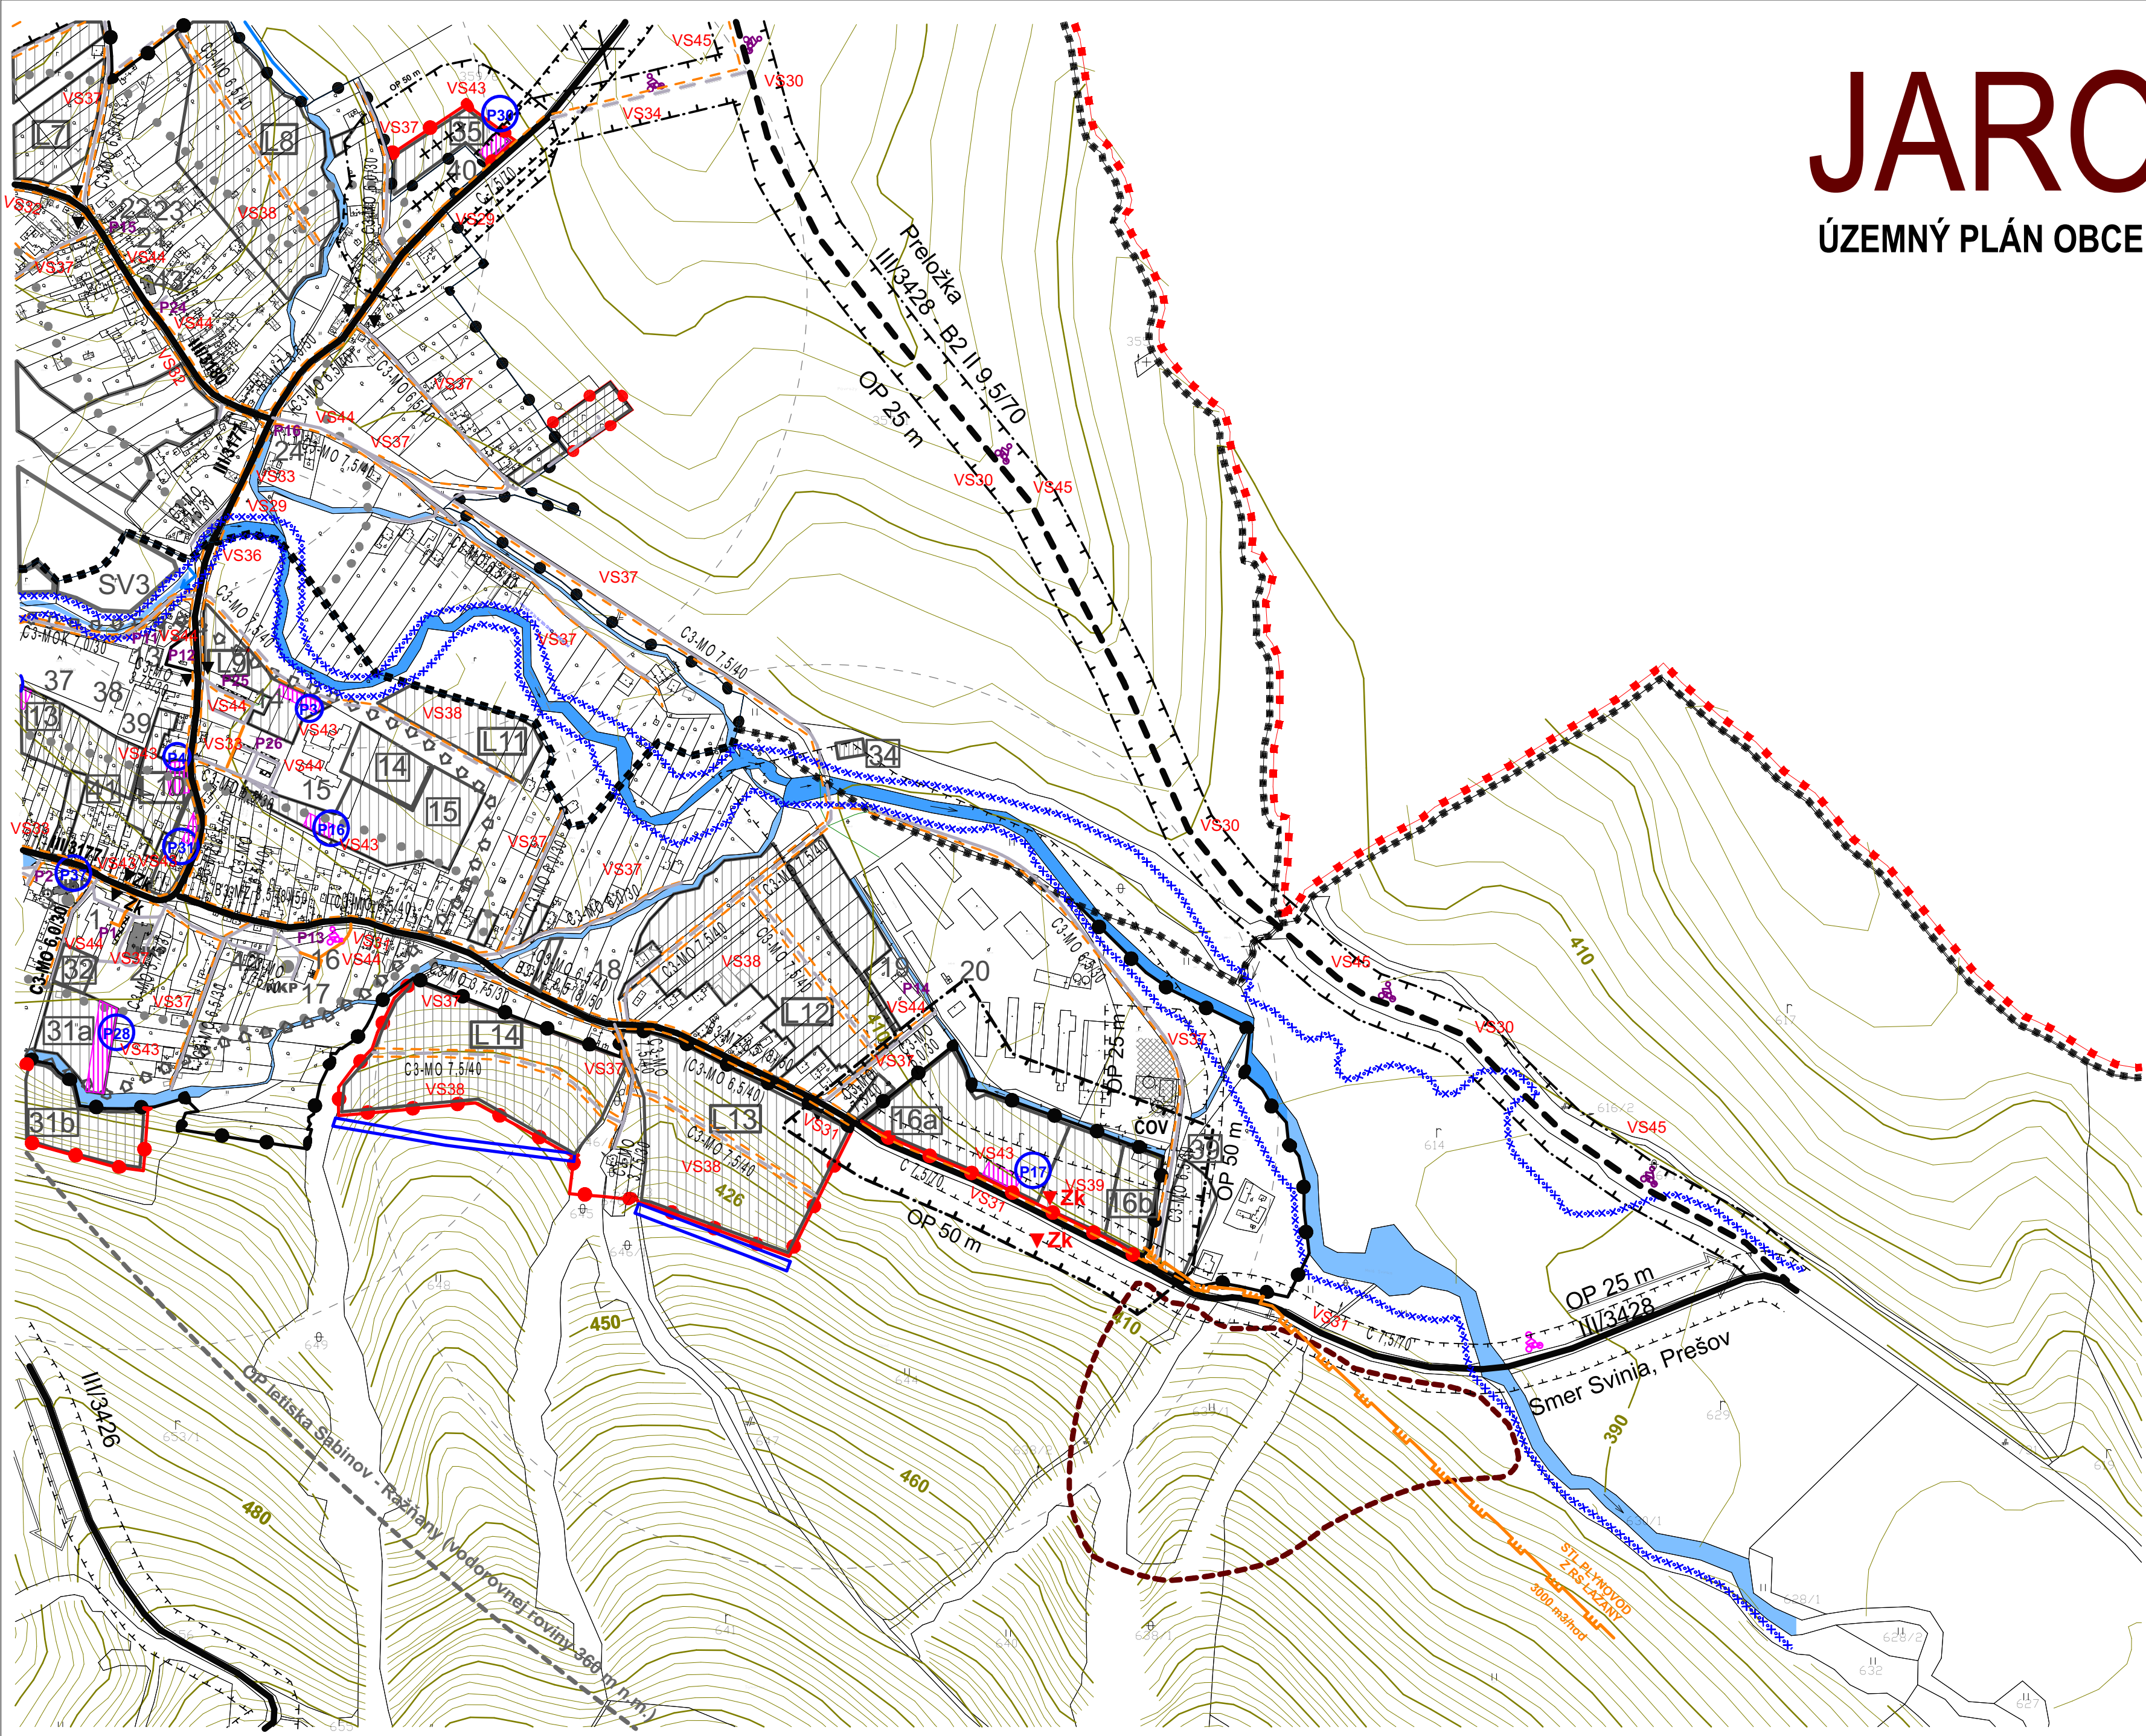

JAROVNICE

ÚZEMNÝ PLÁN OBCE V ZNENÍ ZaD č. 1, 2

M 1:5 000

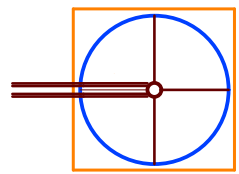

OBJEDNÁVATEĽ	Obec Jarovnice	SPRACOVATEĽ	Slovak Medical Company, a.s. Duchnovičova nám. 1 Prešov 080 01 tel. 05177598720			
			ČÍSLO ZÁKAZKY	FORMÁT	DÁTUM	MIERKA
HLAVNÝ RIEŠITEĽ	Ing. arch. Jozef Kužma					
			ČÍSLO ZÁKAZKY	FORMÁT	DÁTUM	MIERKA
OBSAH VÝKRESU	Výkres verejného dopravného vybavenia územia					
			ČÍSLO ZÁKAZKY	FORMÁT	DÁTUM	MIERKA
NÁZOV AKCIE	Územný plán obce Jarovnice v znení ZaD č. 1, 2					
			ČÍSLO ZÁKAZKY	FORMÁT	DÁTUM	MIERKA