



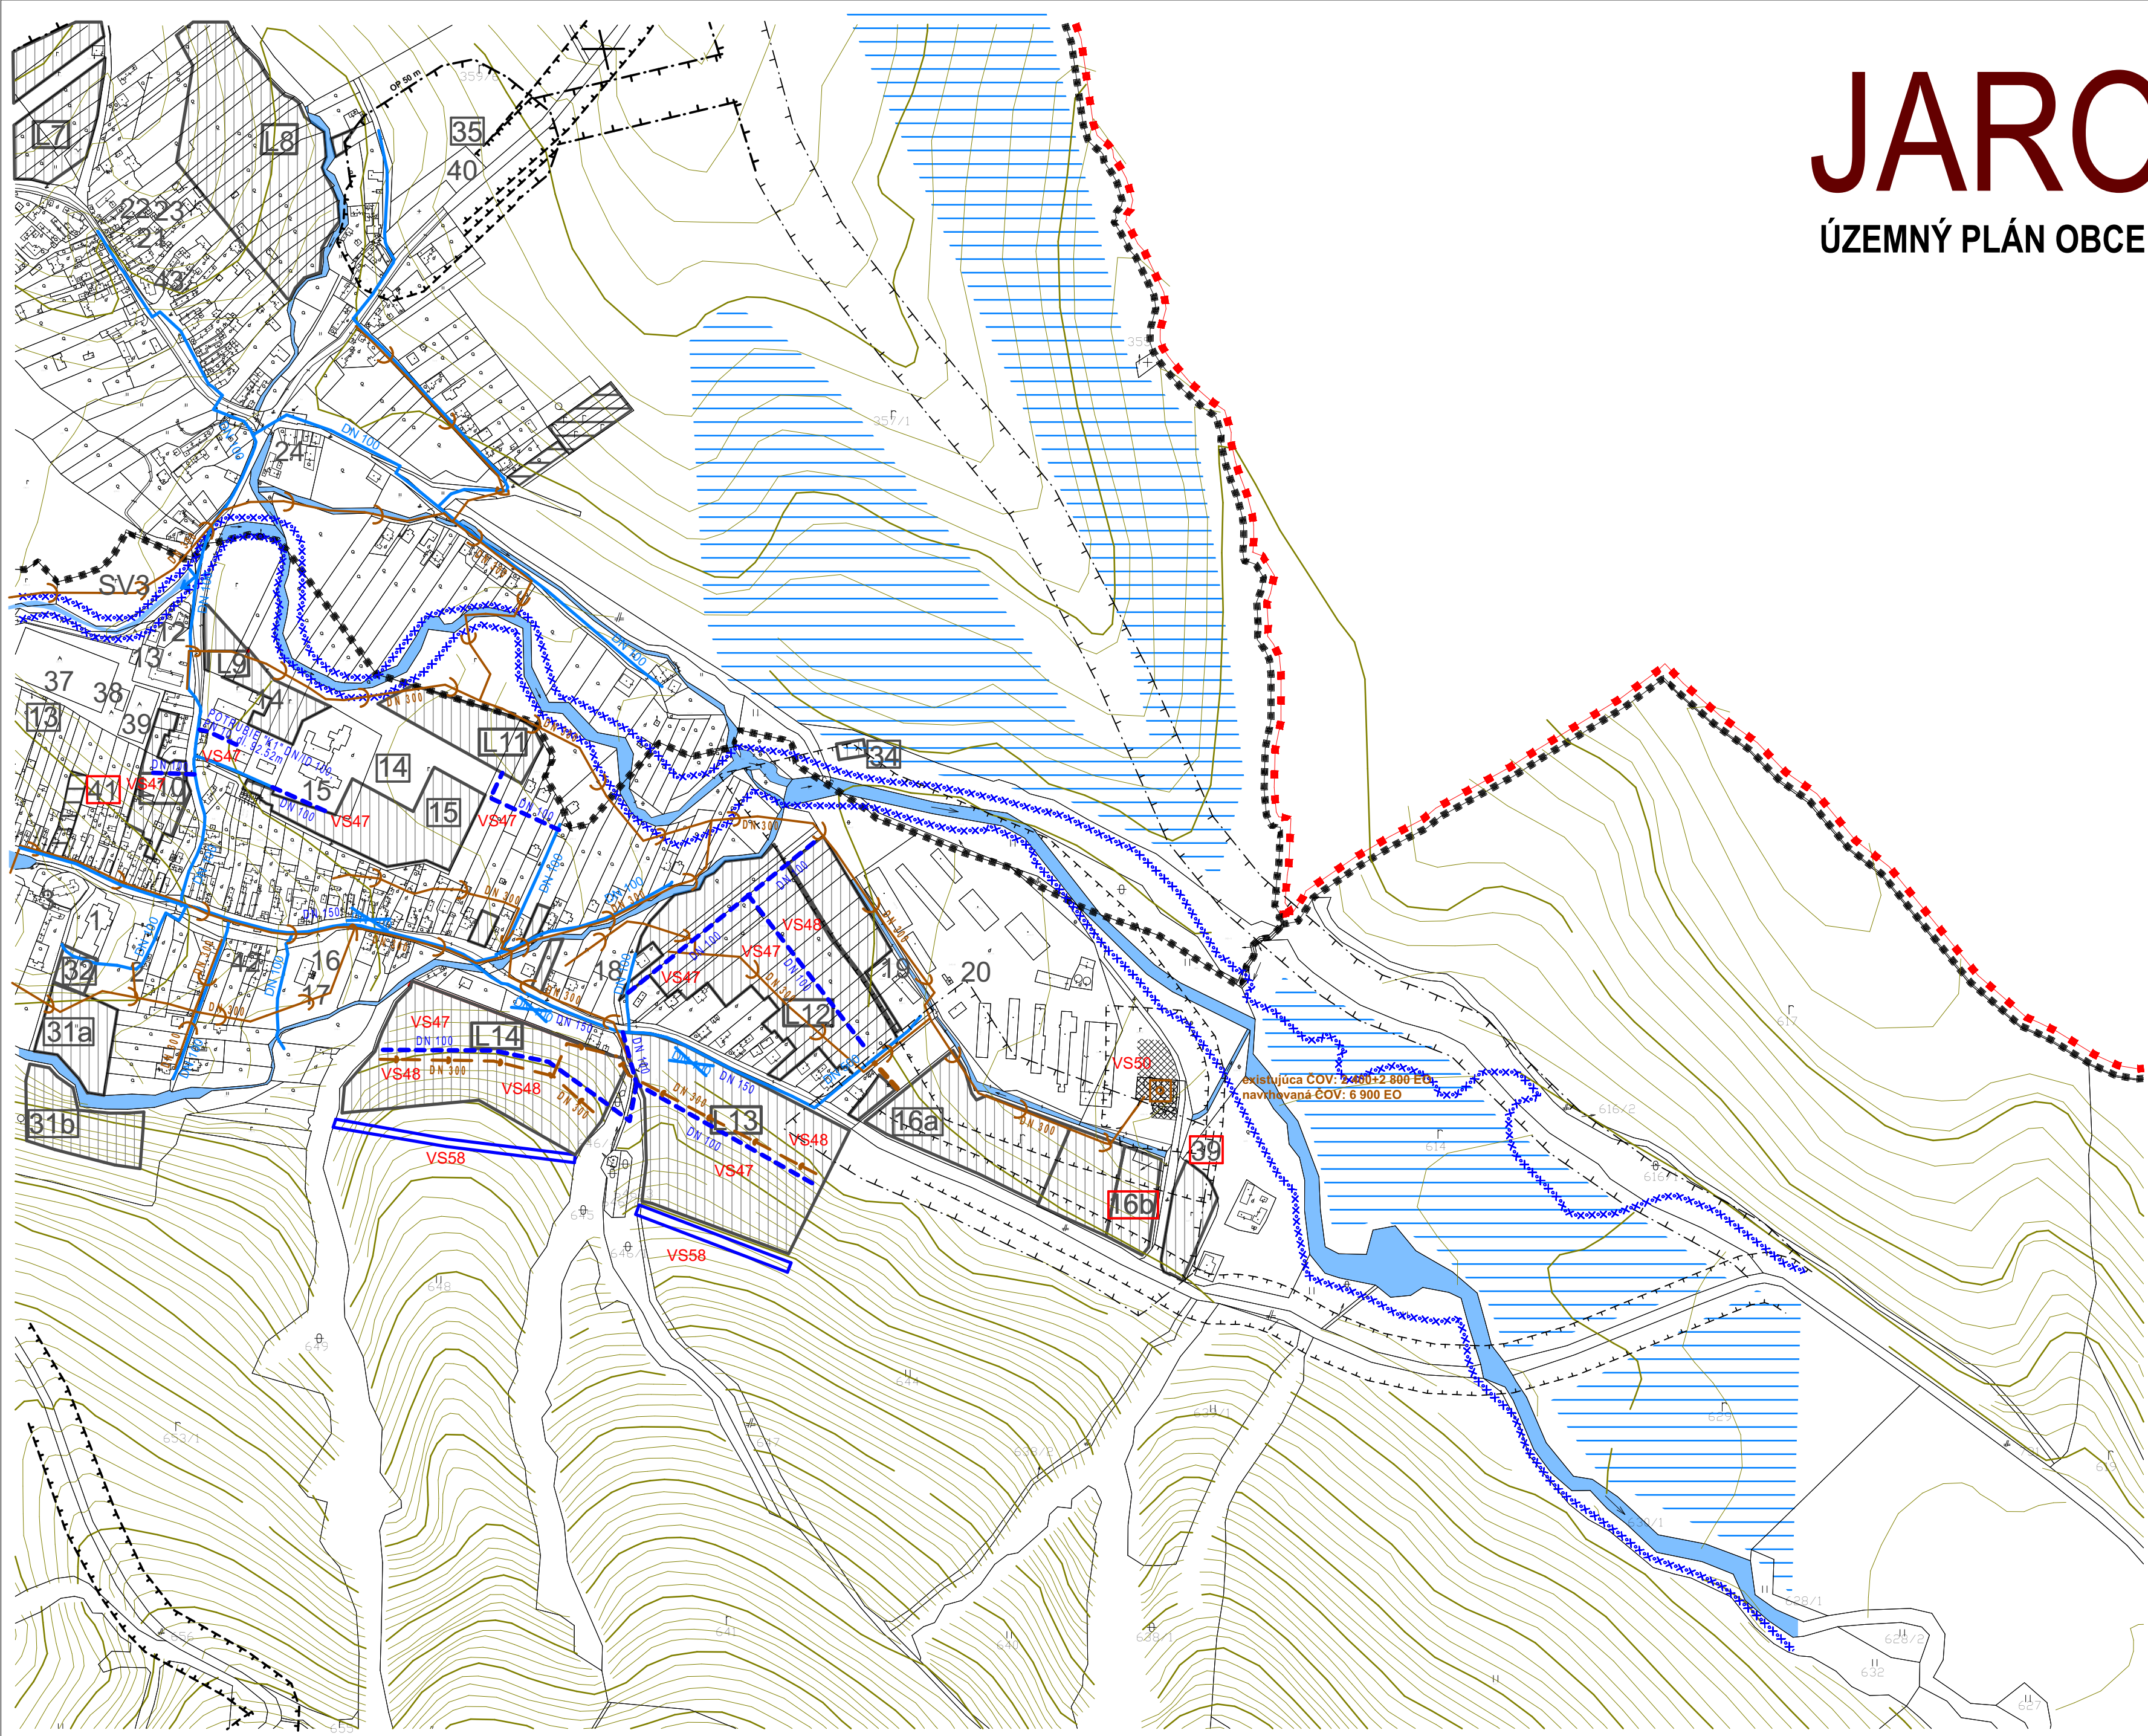

JAROVNICE

ÚZEMNÝ PLÁN OBCE V ZNENÍ ZaD č. 1, 2

M 1:5 000

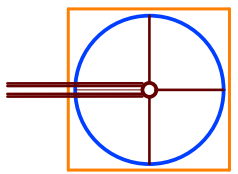

OBJEDNÁVATEĽ	Obec Jarovnice	SPRACOVATEĽ	
		Slovak Medical Company, a.s. Duchnovičova nám. 1 Priešov 080 01 tel. 03177598720	
HLAVNÝ RIEŠITEĽ	Ing. arch. Jozef Kužma	ČÍSLO ZÁKAZKY	
		FORMÁT	A2
OBSAH VÝKRESU	Výkres verejného technického vybavenia - vodné hospodárstvo	DÁTUM	
		MIERKA	1 : 5 000
NÁZOV AKCIE	Územný plán obce Jarovnice v znení ZaD č. 1, 2	ČÍSLO VÝKRESU	5