



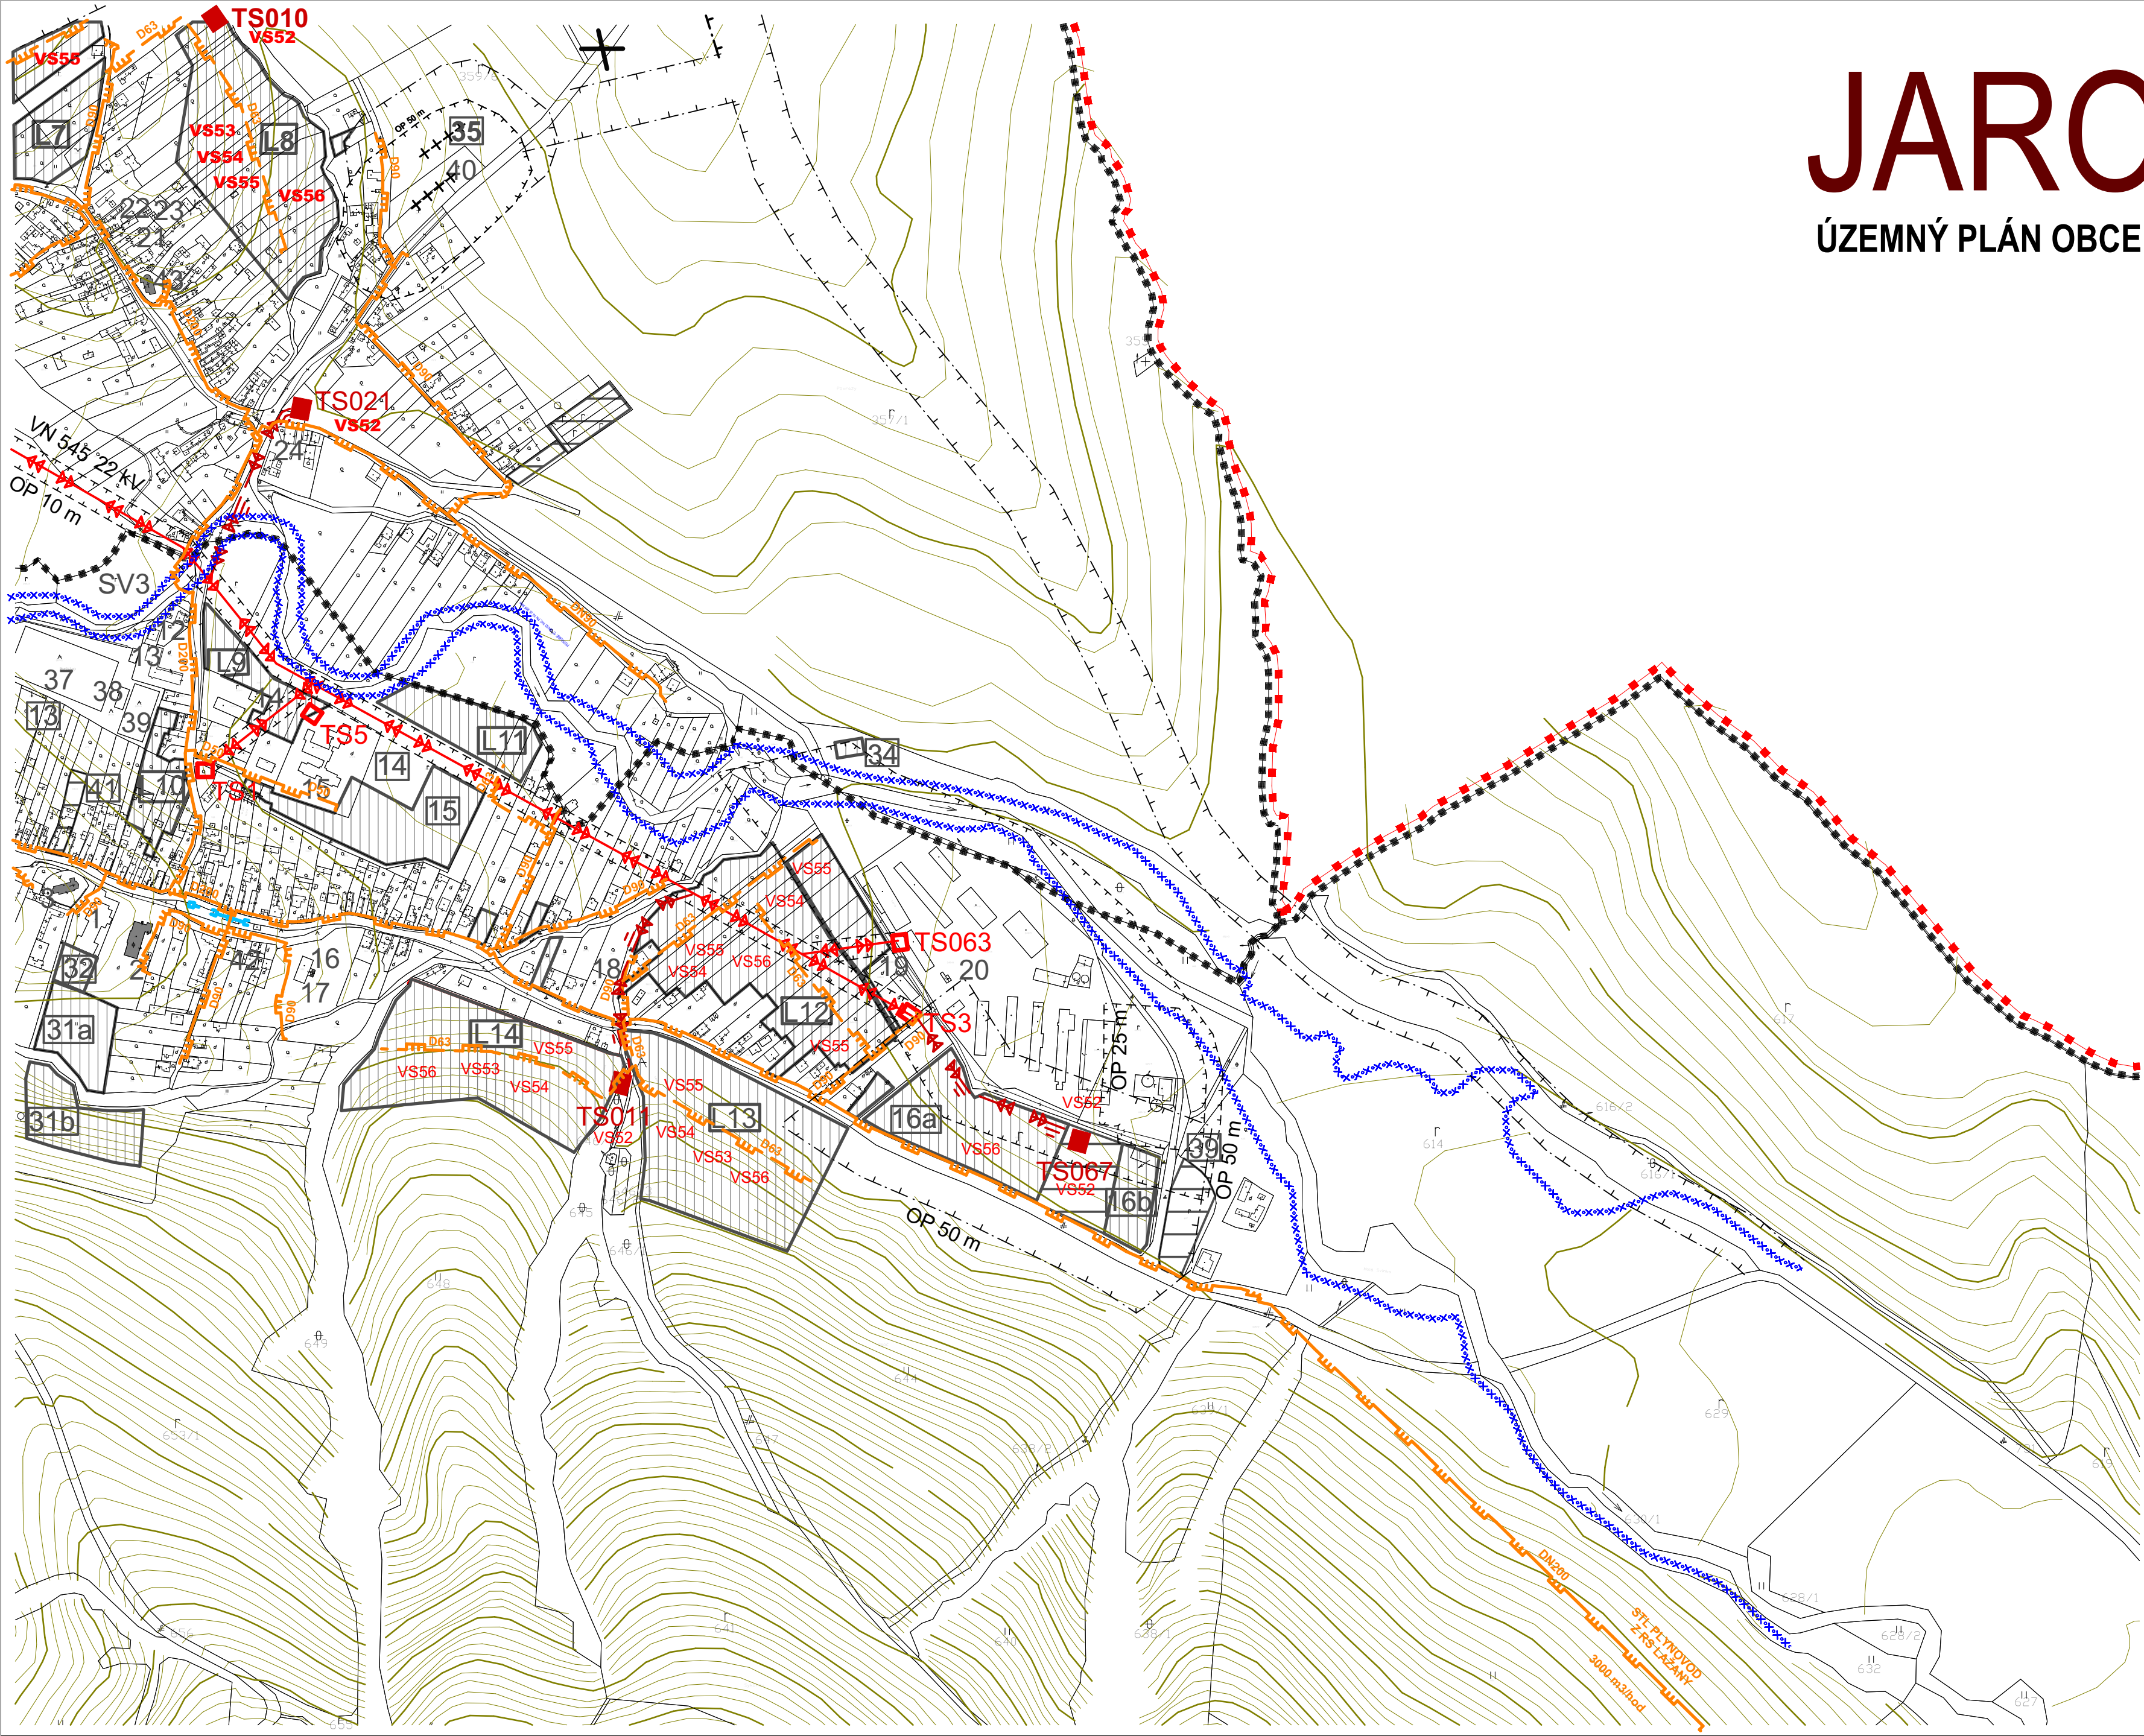

JAROVNICE

ÚZEMNÝ PLÁN OBCE V ZNENÍ ZaD č. 1, 2

M 1:5 000

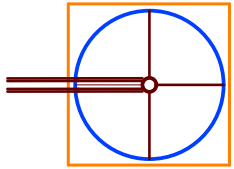

OBJEDNÁVATEĽ	Obec Jarovnice	SPRACOVATEĽ	Slovak Medical Company, a.s. Duchnovičova nám. 1 Priešov 080 01 tel. 05177598720			
			ČÍSLO ZÁKAZKY	FORMÁT	DÁTUM	MIERKA
HLAVNÝ RIEŠITEĽ	Ing. arch. Jozef Kužma		A2			
			ČÍSLO VÝKRESU	MIERKA	DÁTUM	MIERKA
OBSAH VÝKRESU	Výkres verejného technického vybavenia - energetika, telekomunikácie		1 : 5 000			
			ČÍSLO VÝKRESU	MIERKA	DÁTUM	MIERKA
NÁZOV AKCIE	Územný plán obce Jarovnice v znení ZaD č. 1, 2		6			
			ČÍSLO VÝKRESU	MIERKA	DÁTUM	MIERKA