
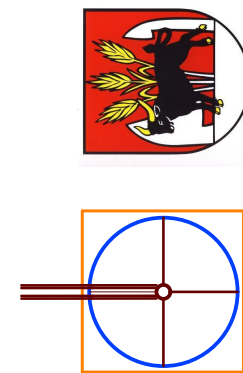


JAROVNICE

ÚZEMNÝ PLÁN OBCE V ZNENÍ ZaD č. 1, 2

M 1:5 000

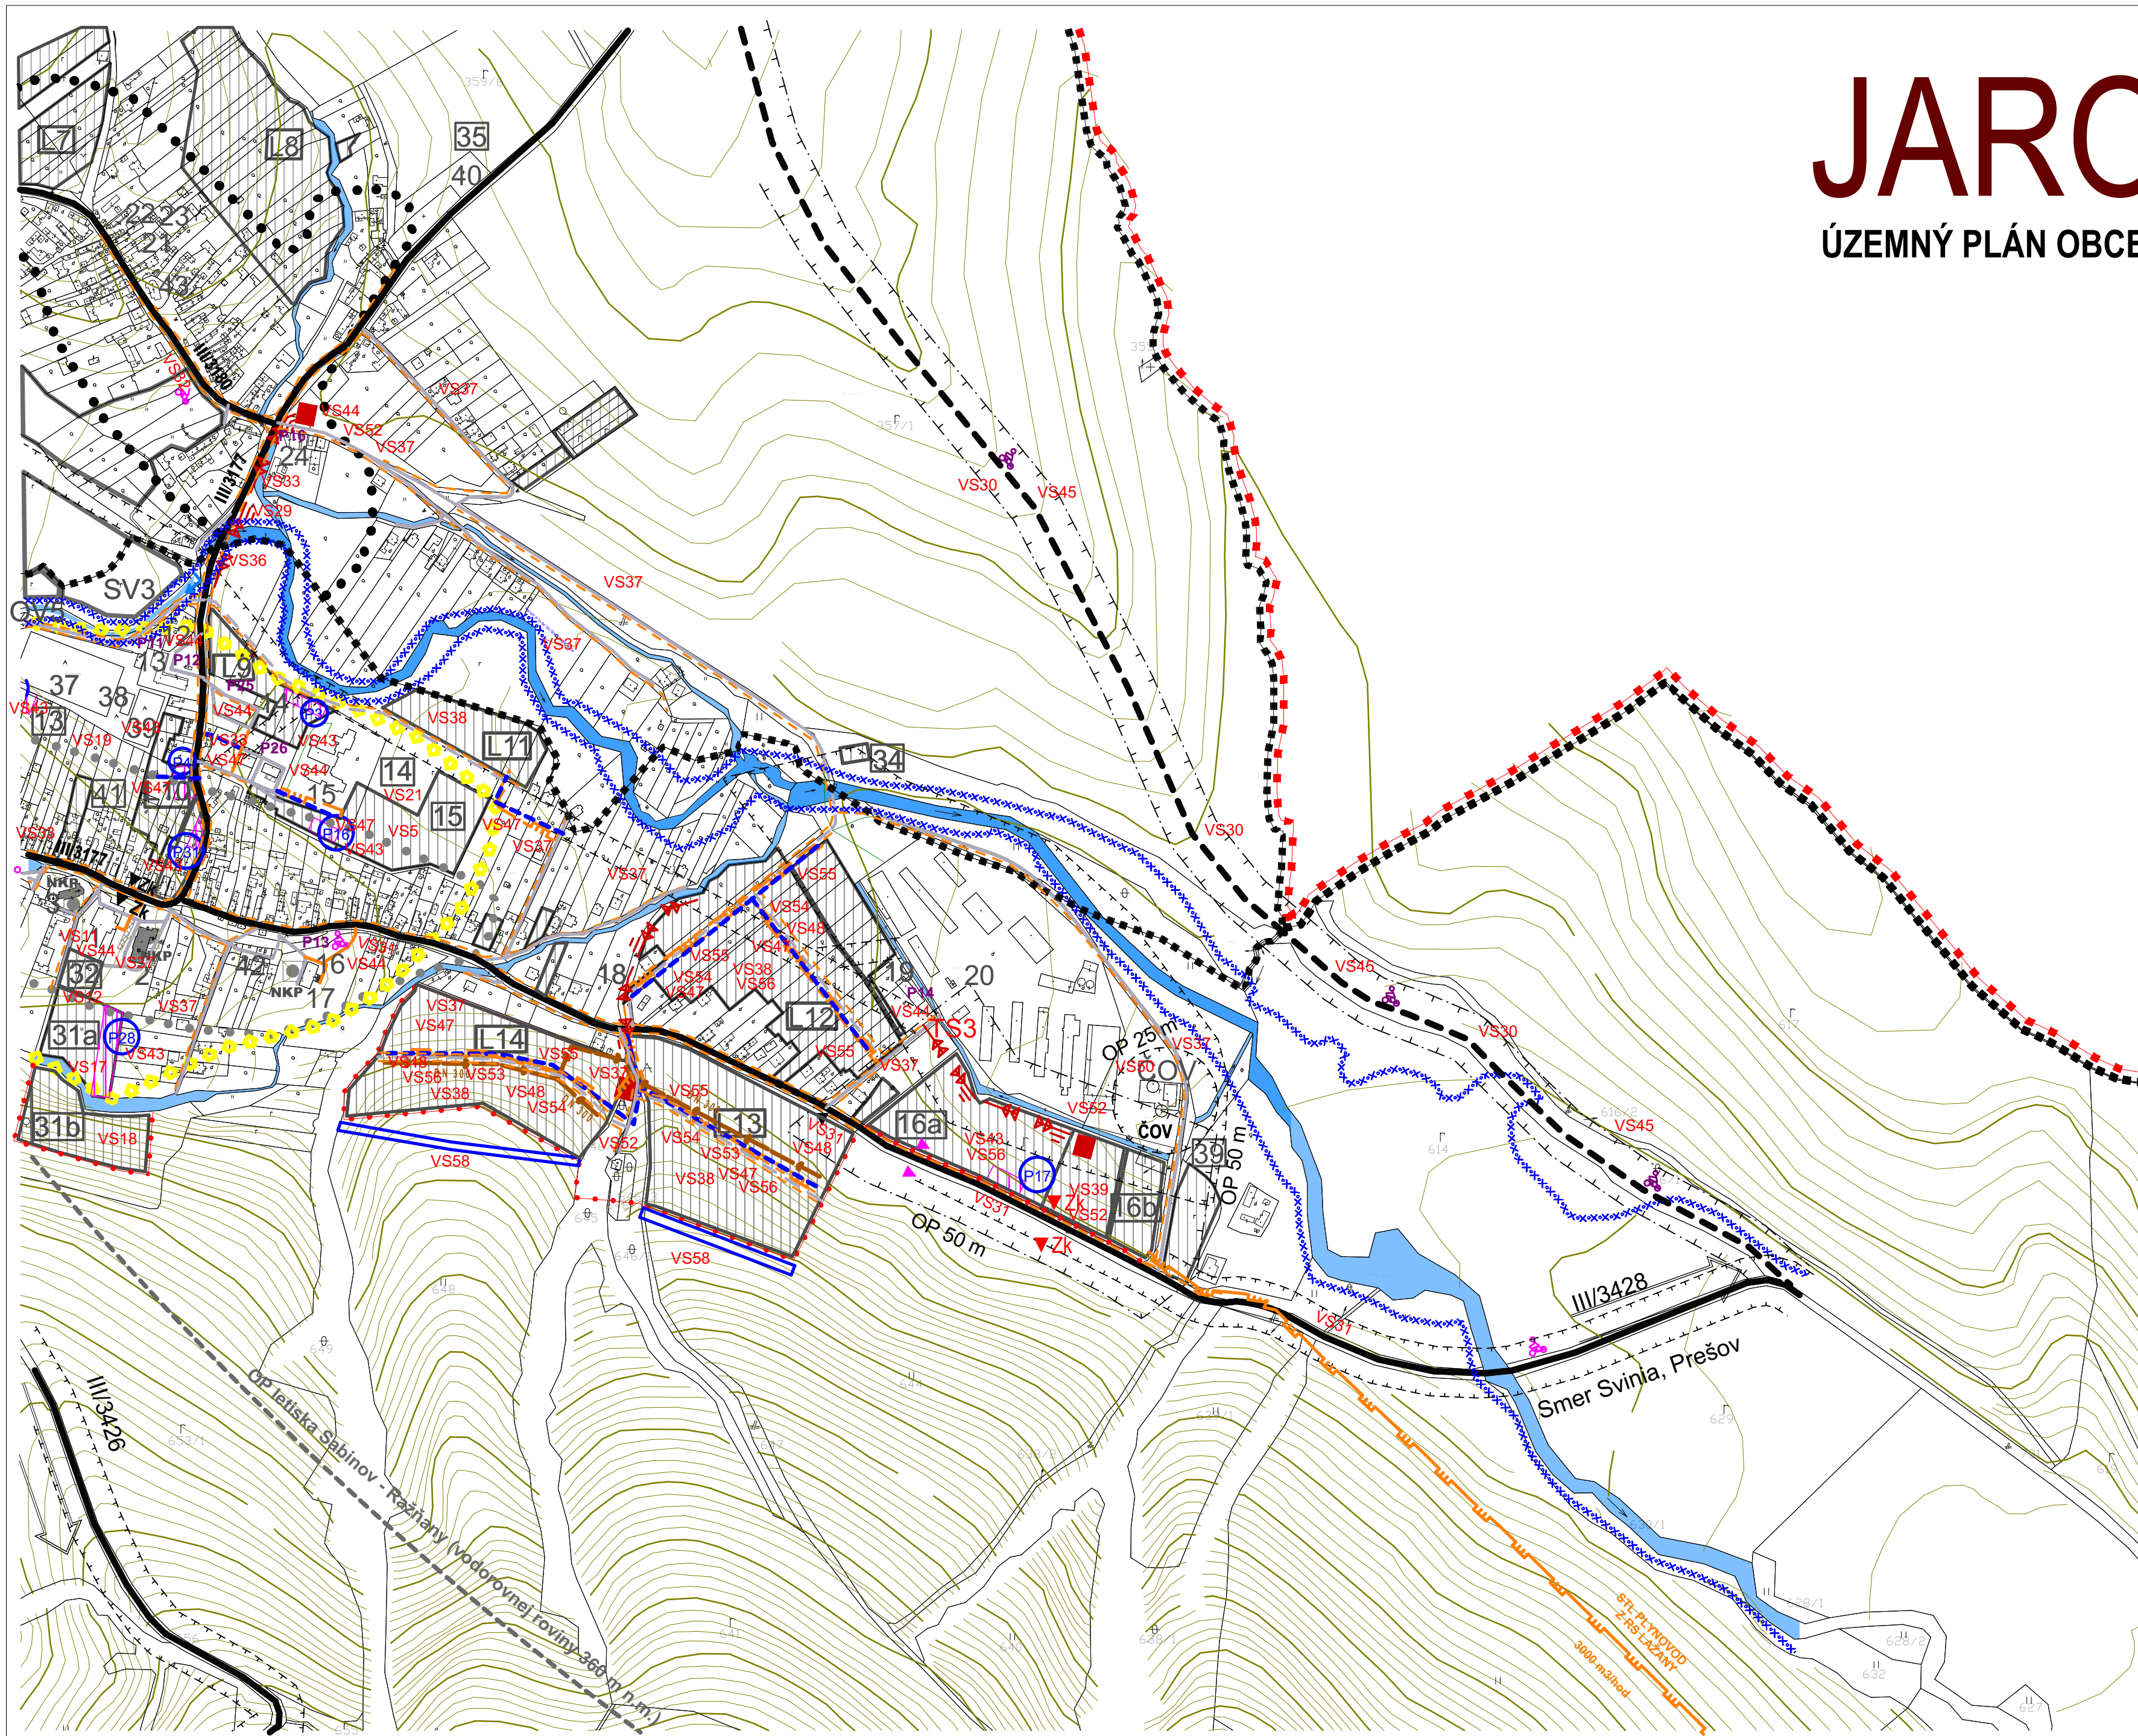

OBJEDNÁVATEĽ	Obec Jarovnice	SPRACOVATEĽ Slovak Medical Company, a.s. Duchnovického nám. 1 Prešov 080 01 tel. 05177598720
HLAVNÝ RIEŠITEĽ	Ing. arch. Jozef Kužma	
OBSAH VÝKRESU	Vymedzenie plôch pre verejnoprospešné stavby	ČÍSLO ZÁKAZKY
		FORMÁT
		DÁTUM
		MIERKA
NÁZOV AKCIE	Územný plán obce Jarovnice v znení ZäD č. 1, 2	ČÍSLO VÝKRESU
		9