
NIŽNÉ RUŽBACHY ÚZEMNÝ PLÁN OBCE

NÁVRH

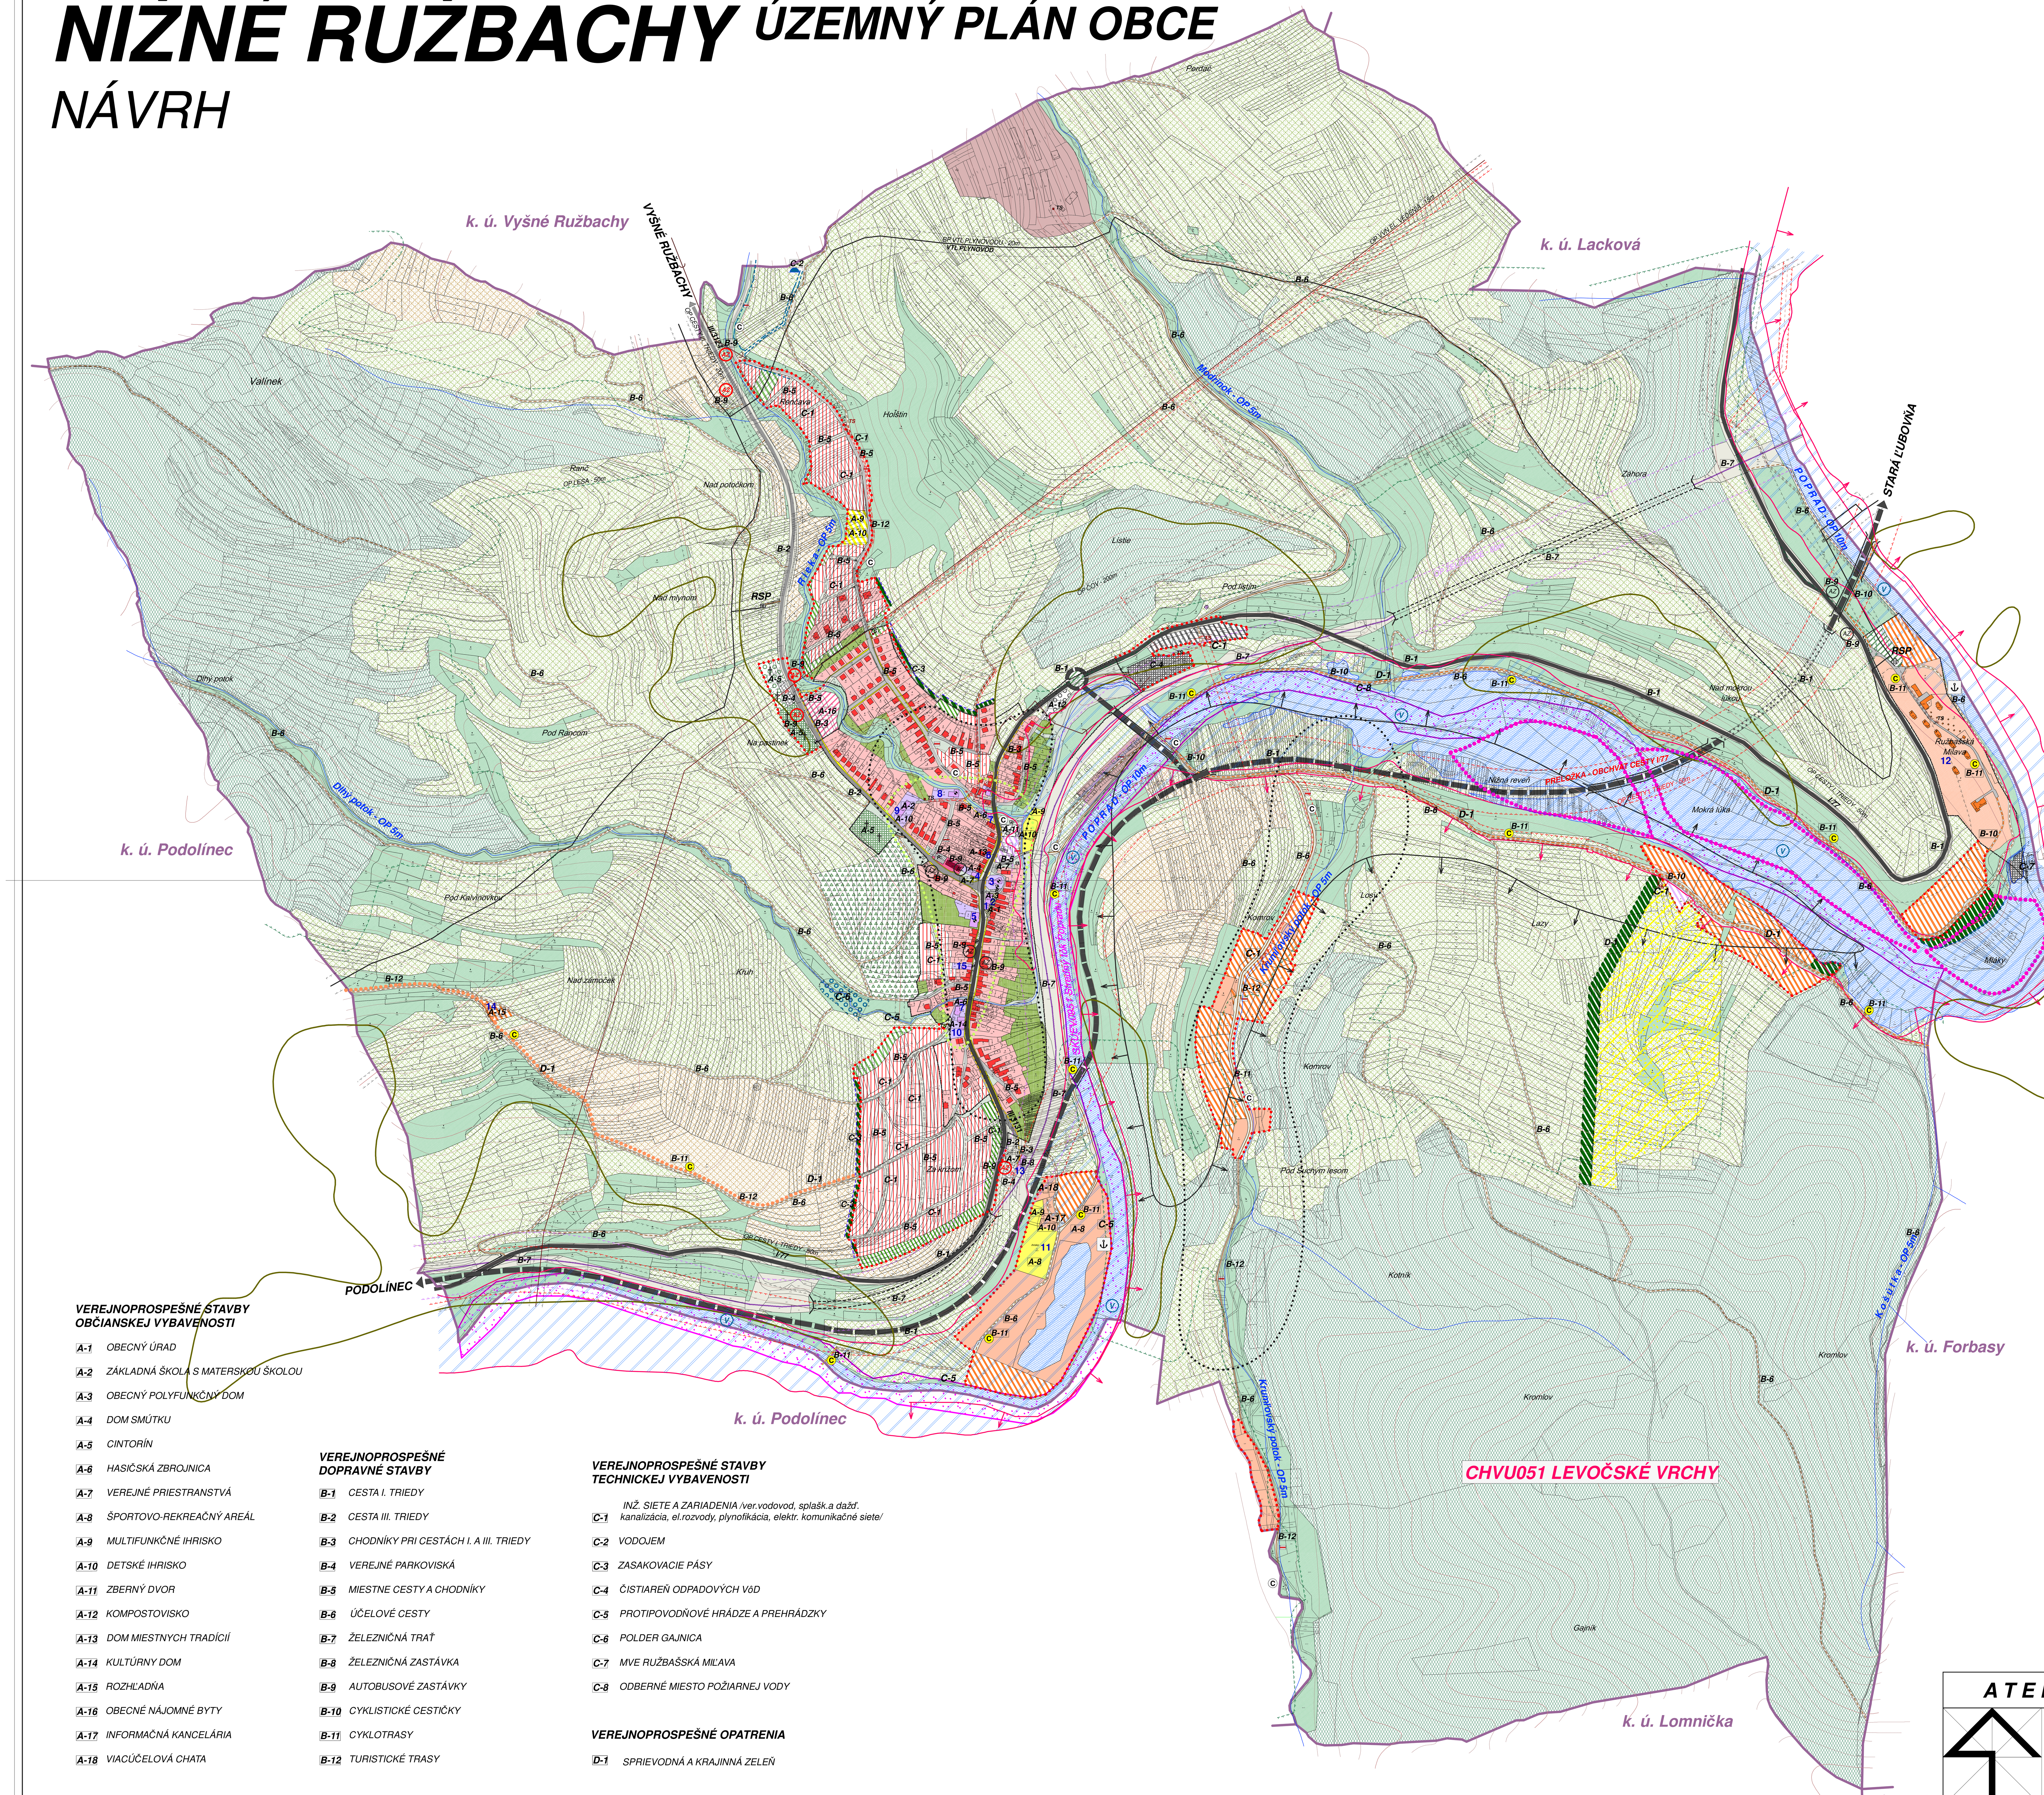

VEREJNOPROSPEŠNÉ STAVBY OBČIANSKEJ VYBAVENOSTI

- A-1 OBECNÝ ÚRAD
- A-2 ZÁKLADNÁ ŠKOLA S MATERSKOU ŠKOLOU
- A-3 OBECNÝ POLYFUNKČNÝ DOM
- A-4 DOM SMÚTKU
- A-5 CINTORÍN
- A-6 HASIČSKÁ ZBROJNICA
- A-7 VEREJNÉ PRIESTRANSTVÁ
- A-8 ŠPORTOVO-REKREAČNÝ AREÁL
- A-9 MULTIFUNKČNÉ IHRISKO
- A-10 DETSKÉ IHRISKO
- A-11 ZBERNÝ DVOR
- A-12 KOMPOSTOVISKO
- A-13 DOM MIESTNYCH TRADÍCIÍ
- A-14 KULTÚRNY DOM
- A-15 ROZHĽADŇA
- A-16 OBECNÉ NÁJOMNÉ BYTY
- A-17 INFORMAČNÁ KANCELÁRIA
- A-18 VIACÚČELOVÁ CHATA

VEREJNOPROSPEŠNÉ DOPRAVNÉ STAVBY

- B-1 CESTA I. TRIEDY
- B-2 CESTA III. TRIEDY
- B-3 CHODNÍKY PRI CESTÁCH I. A III. TRIEDY
- B-4 VEREJNÉ PARKOVISKÁ
- B-5 MIESTNE CESTY A CHODNÍKY
- B-6 ÚČELOVÉ CESTY
- B-7 ŽELEZNIČNÁ TRAŤ
- B-8 ŽELEZNIČNÁ ZASTÁVKA
- B-9 AUTOBUSOVÉ ZASTÁVKY
- B-10 CYKLISTICKÉ CESTIČKY
- B-11 CYKLOTRASY
- B-12 TURISTICKÉ TRASY

VEREJNOPROSPEŠNÉ STAVBY TECHNICKEJ VYBAVENOSTI

- C-1 INŽ. SIETE A ZARIADENIA /ver.vodovod, splašk.a dažď. kanalizácia, el.rozvody, plynofikácia, elektr. komunikačné siete/
- C-2 VODOJEM
- C-3 ZASAKOVACIE PÁSY
- C-4 ČISTIAREŇ ODPADOVÝCH VôD
- C-5 PROTIPOVODŇOVÉ HRÁDZE A PREHRÁDZKY
- C-6 POLDER GAJNICA
- C-7 MVE RUŽBAŠSKÁ MIĽAVA
- C-8 ODBERNÉ MIESTO POŽIARNEJ VODY

VEREJNOPROSPEŠNÉ OPATRENIA

- D-1 SPRIEVODNÁ A KRAJINNÁ ZELEŇ

LEGENDA

STAV | NÁVRH | VÝHĽAD

- HRANICA KATASTRA
- HRANICA ZASTAVANÉHO ÚZEMIA
- PLOCHY RODINNÝCH DOMOV
- PLOCHY BYTOVÝCH DOMOV
- PLOCHY OBČIANSKEJ VYBAVENOSTI
- PLOCHY REKREÁCIE A CESTOVNÉHO RUCHU
- PLOCHY ŠPORTU
- PLOCHY SEZÓNNYCH ŠPORTOV
- PLOCHY POĽNOHOSPODÁRSKEJ VÝROBY
- ZÁHRADY
- OVOCNÝ SAD
- VEREJNÁ ZELEŇ
- KRAJINNÁ A SPRIEVODNÁ ZELEŇ
- LÚKY, PASIENKY
- CINTORÍN
- LES
- ORNÁ PôDA
- PLOCHY PRIEMYSELNEJ VÝROBY A SKLADOV
- PLOCHY DOPRAVY
- CESTA I. TRIEDY
- CESTA III. TRIEDY
- MIESTNE CESTY
- SPEVNENÉ ÚČELOVÉ CESTY
- PARKOVISKO
- CYKLISTICKÁ CESTIČKA
- ZNAČENÁ CYKLOTRASA
- TURISTICKÉ TRASY
- AUTOBUSOVÁ ZASTÁVKA
- ŽELEZNIČNÁ TRAŤ
- ŽELEZNIČNÁ ZASTÁVKA
- PLOCHY TECHNICKEJ INFRAŠTRUKTÚRY
- ZASAKOVACIE PÁSY
- PEŠIE CHODNÍKY A PLOCHY
- VODNÉ TOKY A PLOCHY
- NÁRODNÁ KULTÚRNA PAMIATKA
- ARCHEOLOGICKÁ LOKALITA
- POTENCIÁLNE PLOŠNÉ ZOSUVY
- STREDNÉ RADÓNOVÉ RIZIKO
- ZÁPLAVOVÉ ÚZEMIE Q100
- VN A VVN EL. VEDENIA - VZDUCH
- VN EL. VEDENIE - V ZEMI
- TRAFOSTANICA
- VTL PLYNOVOD
- HLAVNÉ VODOVODNÉ RADY
- HLAVNÉ KANALIZAČNÉ ZBERAČE
- VODOJEM
- RUŠÍ SA
- ŤAŽBA ŠTRKU
- OCHRANNÉ PÁSMA A BEZPEČNOSTNÉ PÁSMA
- POLDER
- CHVÚ 051 LEVOCSKÉ VRCHY
- SKUEV 0951 STREDNÝ TOK POPRADU
- VÝSTUPNÉ A NÁSTUPNÉ MIESTO MALÝCH ŠPORTOVÝCH PLAVIDIEL
- VODNÁ TURISTICKÁ CESTA
- TUNEL
- CENTRUM OBCE

ZOZNAM STAVIEB OBČIANSKEHO VYBAVENIA

1. OBECNÝ ÚRAD
2. OBECNÝ POLYFUNKČNÝ DOM
3. KOSTOL SV. KATARÍNY ALEXANDRIJSKEJ
4. DOM SMÚTKU
5. RÍMSKOKATOLÍCKA FARA
6. DOM MIESTNYCH TRADÍCIÍ
7. HASIČSKÁ ZBROJNICA
8. VODNÝ MLYN - REŠTAURÁCIA
9. DOM SMÚTKU
10. KULTÚRNY DOM
11. ŠPORTOVO - REKREAČNÝ AREÁL
12. AUTOKEMPING RUŽBAŠSKÁ MIĽAVA
13. ŽELEZNIČNÁ STANICA
14. ROZHĽADŇA
15. OBCHOD

ATELIÉR URBEKO, s.r.o.

M=1: 5000

NÁZOV ZÁKAZKY: ÚPN OBCE NIŽNÉ RUŽBACHY		OBSTARÁVATEĽ: OBEC NIŽNÉ RUŽBACHY
STUPEŇ, KATEGÓRIA: NÁVRH		DÁTUM: 02/2025
OBSAH VÝKRESU: KOMPLEXNÝ NÁVRH PRIESTOROVÉHO USPORIADANIA A FUNKČNÉHO VYUŽÍVANIA ÚZEMIA S VYZNAČENOU ZÁVAZNOU ČASŤOU A VEREJNOPROSPEŠNÝMI STAVBAMI		MIERKA: 1:5000
HLAVNÝ RIEŠITEĽ: Ing.arch.Vladimír Ligus	SPRACOVATEĽ:	KRESLIL: Kačmariková Janka
		ČÍSLO VÝKRESU: 2