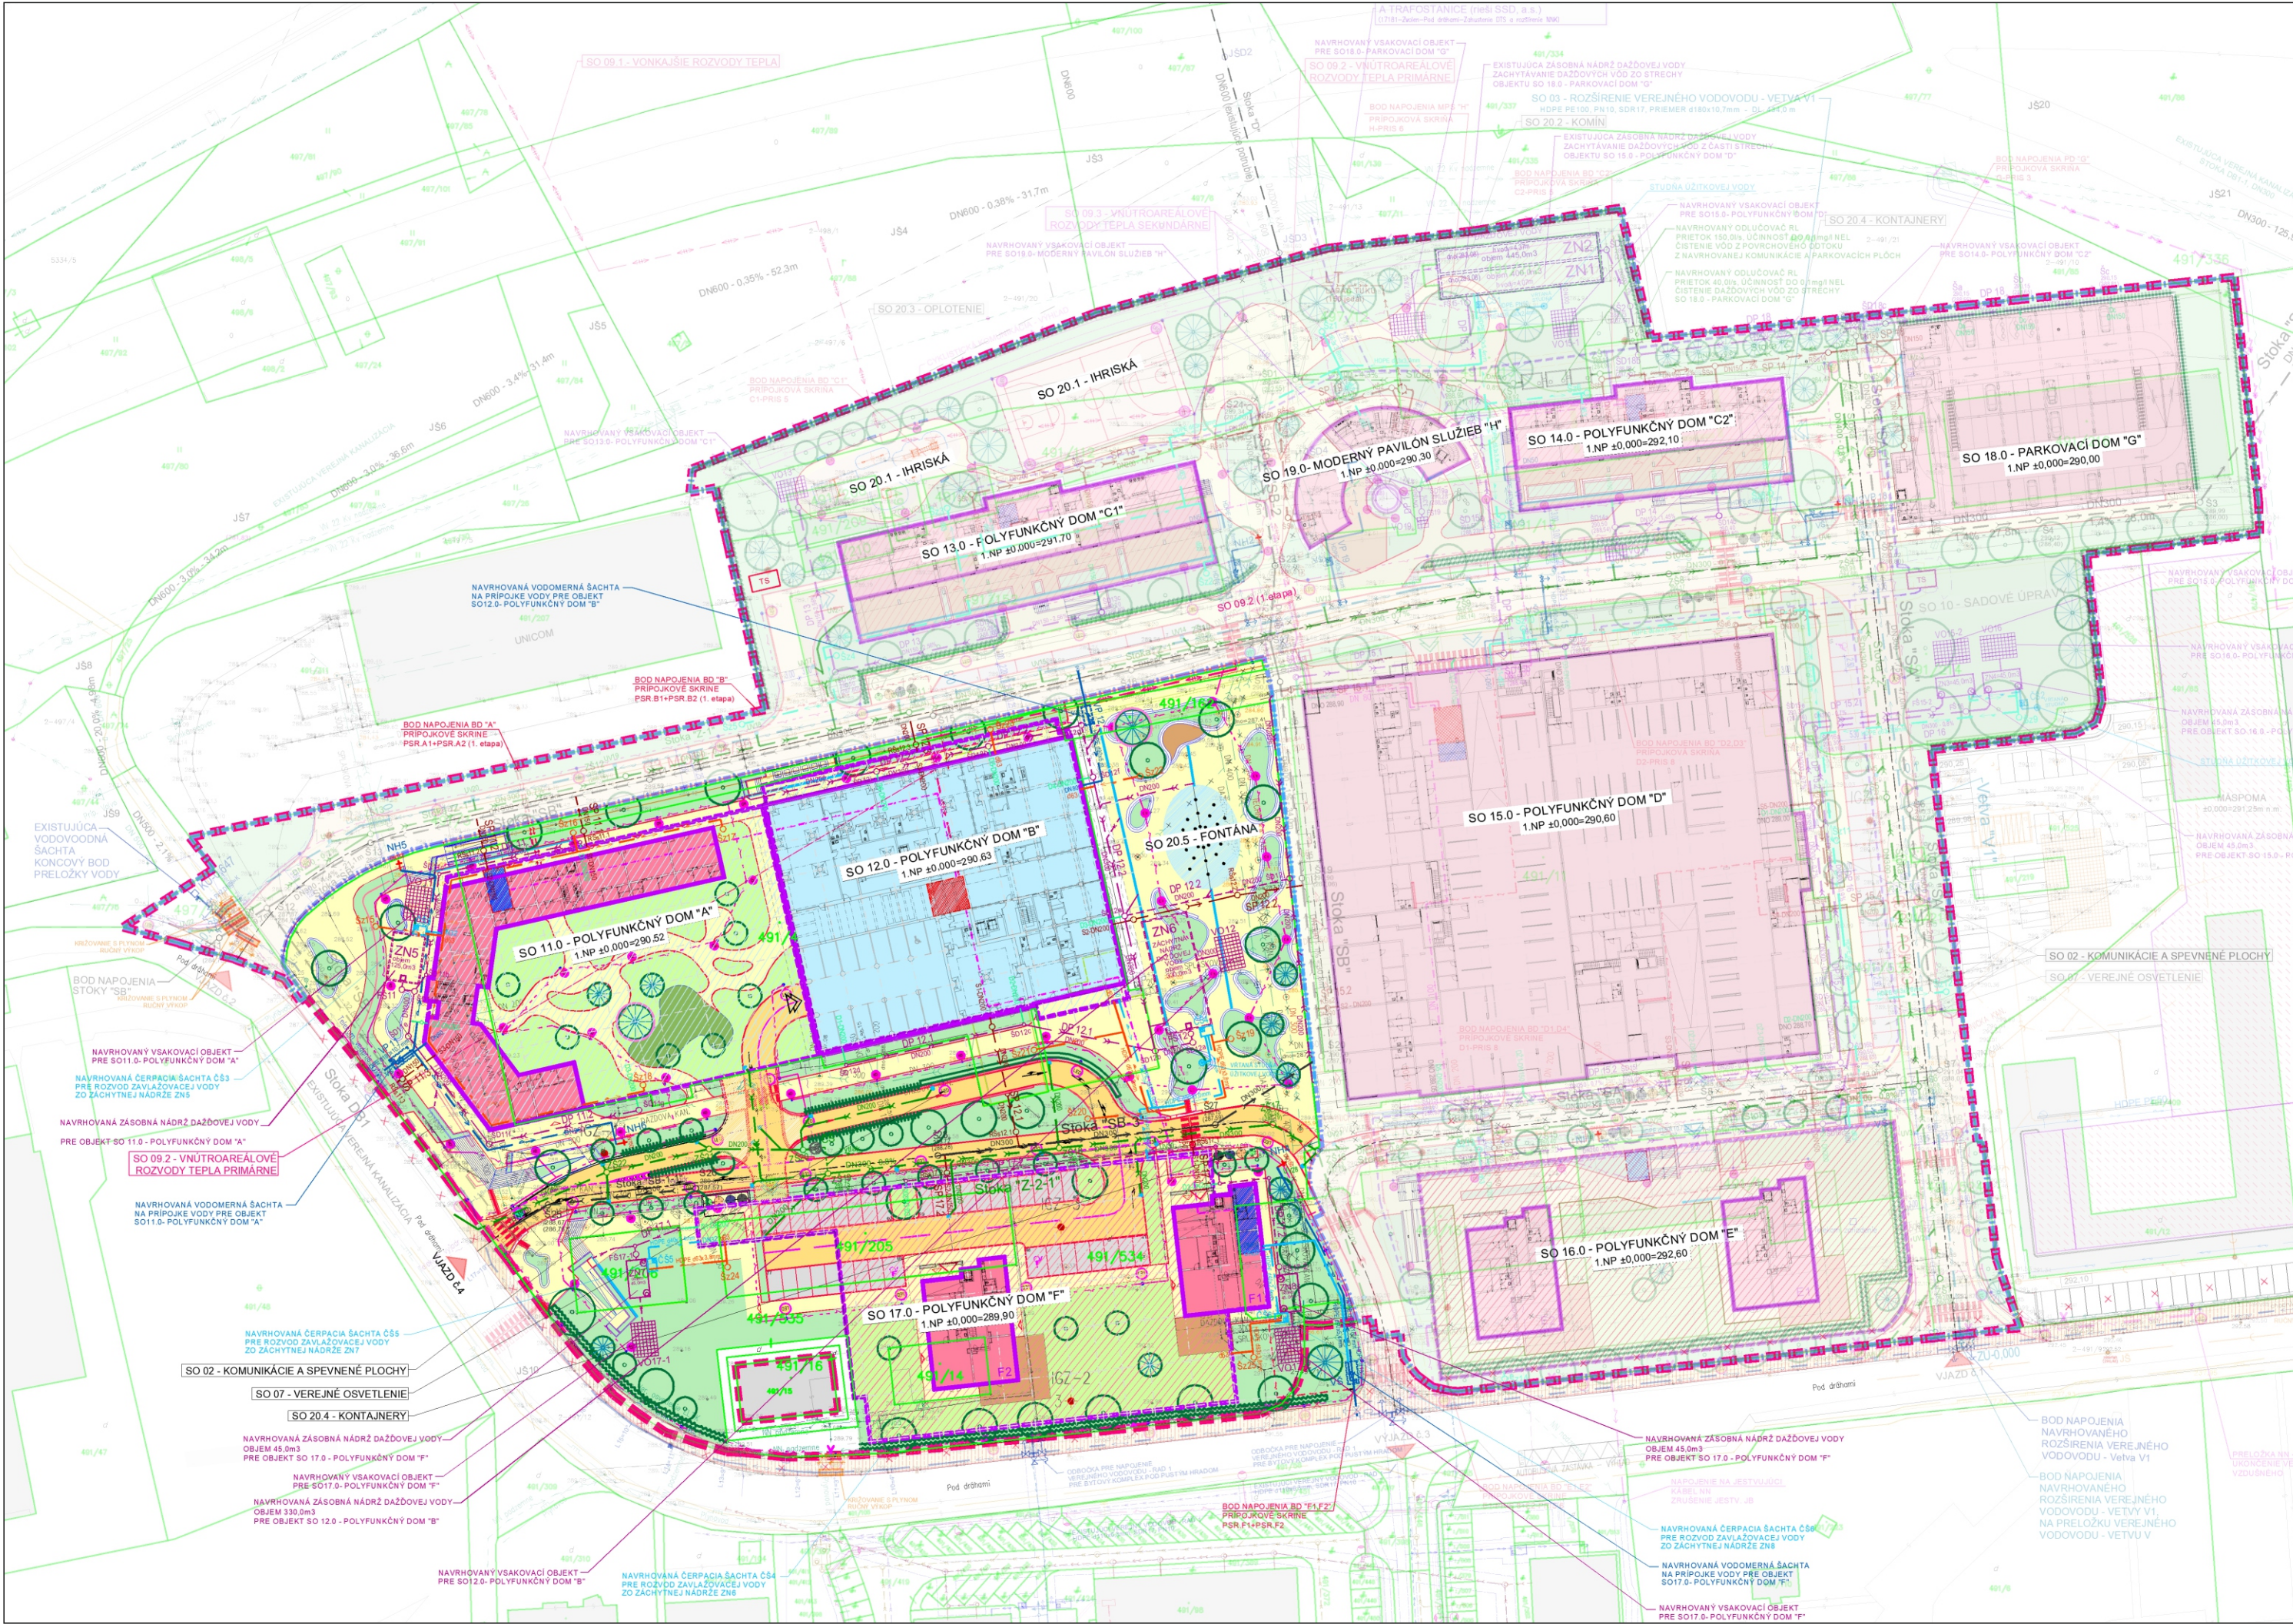




OBJEKTOVÁ SÚSTAVA 2. etapa:

- SO 01 - PRÍPRAVA ÚZEMIA
- SO 01.1 - BÚRACIE PRÁCE
- SO 01.5 - VÝRUB ZELENÉ
- SO 02 - KOMUNIKÁCIE A SPEVNENÉ PLOCHY
- SO 03 - VEREJNÝ VODOVOD (riešený v rámci 1. etapy)
- SO 04 - VEREJNÁ SPLAŠKOVÁ KANALIZÁCIA
- SO 05 - DAŽĎOVÁ KANALIZÁCIA
- SO 06 - ELEKTRICKÉ DISTRIBUČNÉ ROZVODY A TRAFOSTANICE (rieši SSD, a.s., 17181 - Zvolen - Pod dráhami - Zahustenie DTS a rozšírenie NNK) sú predmetom samostatného konania)

- SO 07 - VEREJNÉ OSVETLENIE
- SO 08 - VEREJNÉ SLABOPRÚDOVÉ ROZVODY (rieši Slovak Telekom, a.s. a Orange Slovensko, a.s., sú predmetom samostatného konania)

- SO 09 - ROZVODY TEPLA
- SO 09.2 - VNÚTROAREÁLOVÉ ROZVODY TEPLA PRIMÁRNE
- SO 09.3 - VNÚTROAREÁLOVÉ ROZVODY TEPLA SEKUNDÁRNE
- SO 10 - SADOVÉ ÚPRAVY

- SO 11.0 - POLYFUNKČNÝ DOM "A"
- SO 11.1 - VODOVODNÁ PRÍPOJKA
- SO 11.2 - KANALIZAČNÁ PRÍPOJKA SPLAŠKOVÁ
- SO 11.3 - KANALIZAČNÁ PRÍPOJKA DAŽĎOVÁ (rieši SO 05)
- SO 11.4 - ELEKTRICKÁ PRÍPOJKA NN
- SO 11.5 - SLABOPRÚDOVÁ PRÍPOJKA (rieši Slovak Telekom, a.s.)

- SO 12.0 - POLYFUNKČNÝ DOM "B"
- SO 12.1 - VODOVODNÁ PRÍPOJKA
- SO 12.2 - KANALIZAČNÁ PRÍPOJKA SPLAŠKOVÁ
- SO 12.3 - KANALIZAČNÁ PRÍPOJKA DAŽĎOVÁ (rieši SO 05)
- SO 12.4 - ELEKTRICKÁ PRÍPOJKA NN
- SO 12.5 - SLABOPRÚDOVÁ PRÍPOJKA (rieši Slovak Telekom, a.s.)

- SO 17.0 - POLYFUNKČNÝ DOM "F"
- SO 17.1 - VODOVODNÁ PRÍPOJKA
- SO 17.2 - KANALIZAČNÁ PRÍPOJKA SPLAŠKOVÁ
- SO 17.3 - KANALIZAČNÁ PRÍPOJKA DAŽĎOVÁ (rieši SO 05)
- SO 17.4 - ELEKTRICKÁ PRÍPOJKA NN
- SO 17.5 - SLABOPRÚDOVÁ PRÍPOJKA (rieši Slovak Telekom, a.s.)

- SO 20 - DROBNÉ OBJEKTY
- SO 20.4 - KONTAJNERY
- SO 20.5 - FONTÁNA

LEGENDA OSADENIA A VÝŠOK NADZEMNÝCH OBJEKTOV:

STAVEBNÝ OBJEKT	ÚROVEŇ 1. N.P.	ÚROVEŇ ATIKY	NAMÝŠŠÍ BOD NA OBJEKTE
SO 11.0 - POLYFUNKČNÝ DOM "A"	±0,000=290,52 m n.n.m.	312,82 m n.n.m.	313,32 m n.n.m.
SO 12.0 - POLYFUNKČNÝ DOM "B"	±0,000=290,63 m n.n.m.	319,60 m n.n.m.	322,50 m n.n.m.
SO 13.0 - POLYFUNKČNÝ DOM "C1"	±0,000=291,70 m n.n.m.	314,24 m n.n.m.	314,95 m n.n.m.
SO 14.0 - POLYFUNKČNÝ DOM "C2"	±0,000=292,10 m n.n.m.	314,64 m n.n.m.	315,37 m n.n.m.
SO 15.0 - POLYFUNKČNÝ DOM "D"	±0,000=290,60 m n.n.m.	310,45 m n.n.m.	313,35 m n.n.m.
SO 16.0 - POLYFUNKČNÝ DOM "E"	±0,000=292,60 m n.n.m.	317,90 m n.n.m.	318,40 m n.n.m.
SO 17.0 - POLYFUNKČNÝ DOM "F"	±0,000=289,90 m n.n.m.	315,20 m n.n.m.	315,70 m n.n.m.
SO 18.0 - PARKOVACÍ DOM "G"	±0,000=290,00 m n.n.m.	303,20 m n.n.m.	308,70 m n.n.m.
SO 19.0 - MODERNÝ PAVILÓN SLUŽIEB "H"	±0,000=290,30 m n.n.m.	298,45 m n.n.m.	298,85 m n.n.m.
JESTVUJÚCI KOMIN			350,00 m n.n.m.

LEGENDA:

- HRANICA PARCEL C KN
- MAJETKOPRÁVNÁ HRANICA (PLOCHA ÚZEMIA 49.314 m2) (OHRANIČENIE PARCEL VO VLASTNICTVE STAVEBNÍKA)
- PLOCHA RIEŠENÉHO ÚZEMIA (31.622 m2) - 1. ETAPA

- JESTVUJÚCI STAVEBNÝ OBJEKT
- NAVRHOVANÝ STAVEBNÝ OBJEKT - 1. N.P.
- NAVRHOVANÝ STAVEBNÝ OBJEKT - 1. N.P. (REVITALIZÁCIA PÔVODNÉHO OBJEKTU)
- NAVRHOVANÝ STAVEBNÝ OBJEKT - 1. P.P.
- NAVRHOVANÝ STAVEBNÝ OBJEKT - 1. P.P. (REVITALIZÁCIA 1. P.P. PÔVODNÉHO OBJEKTU)
- OPORNÝ MŮR (ŽB MONOLITICKÝ)
- KOMUNIKÁCIE A SPEVNENÉ PLOCHY - DOPRAVNÉ KOMUNIKÁCIE
- KOMUNIKÁCIE A SPEVNENÉ PLOCHY - PARKOVISKÁ
- KOMUNIKÁCIE A SPEVNENÉ PLOCHY - PEŠIE KOMUNIKÁCIE
- TERASA NA 1. N.P.
- IHRISKO
- OBJEKT VÝROBNEJ HALY MÄSPOMY
- TRÁVNATÉ PLOCHY NA TERÉNE
- ZELENÁ STRECHA INTENZÍVNA
- LISŤNATÝ STROM/IHLIČNATÝ STROM/VIANOČNÝ STROM
- ŽIVÝ PLOT
- VERTIKÁLNA ZELEŇ (POPINAVÁ)
- NAVRHOVANÉ OPLIETENIE

- KONTAJNER NA ODPAD
- VIAZD - DOPRAVNÉ NAPOJENIE
- VSTUP DO OBJEKTU (VCHOD)
- VSTUP DO OBYČIANskej VYBAVENOSTI
- VIAZD DO OBJEKTU (NA ÚROVNI 1. N.P.)
- VIAZD DO OBJEKTU (NA ÚROVNI 1. P.P.)
- KONTAJNER NA ZMIEŠANÝ KOMUNÁLNY ODPAD 5m³ - POČET CELKOM 6 ks
- KONTAJNER NA PAPIER 5m³ - POČET CELKOM 5 ks
- KONTAJNER NA PLASTY+KOVY+VKM 5m³ - POČET CELKOM 6 ks
- KONTAJNER NA SKLO 3m³ - POČET CELKOM 5 ks

JESTVUJÚCE INŽINIERSKÉ SIETE v rámci stavby OBYTNÝ KOMPLEX POD PUSTÝM HRADOM, ulica Pod Dráhami, Zvolen, PDRS r. 2017

- VEREJNÝ VODOVOD
- PRÍPOJKY VODY
- VEREJNÁ KANALIZÁCIA DAŽĎOVÁ - ZAOLIEJOVANÁ
- VEREJNÁ KANALIZÁCIA JEDNOTNÁ
- ELEKTRICKÝ NN KABLOVÝ ROZVOD
- ELEKTRICKÁ NN PRÍPOJKA
- VEREJNÉ OSVETLENIE
- NTL ROZVOD PLYNU

LEGENDA JESTVUJÚCICH INŽINIERSKÝCH SIETÍ:

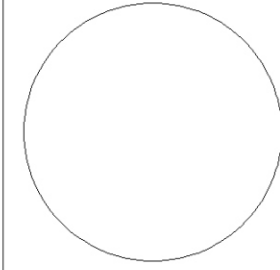
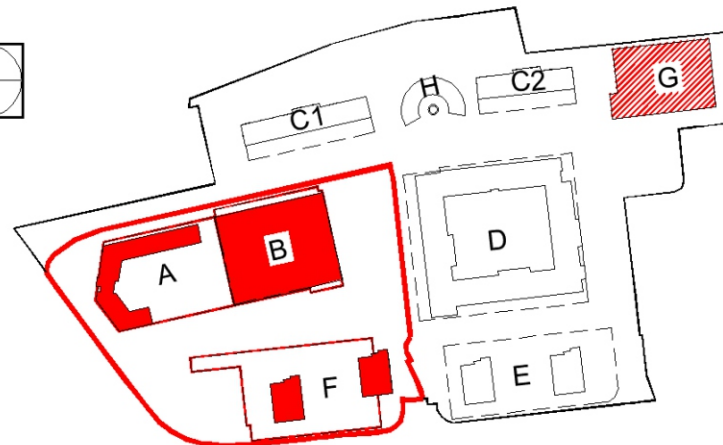
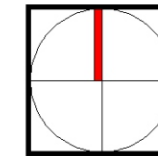
- VODOVOD
- KANALIZÁCIA DAŽĎOVÁ
- KANALIZÁCIA TECHNICKÁ
- KANALIZÁCIA SPLAŠKOVÁ
- KANALIZÁCIA JEDNOTNÁ
- ELEKTRICKÉ VEDENIE NN - PODZEMNÉ
- ELEKTRICKÉ VEDENIE NN - NADZEMNÉ
- ELEKTRICKÉ VEDENIE VN - PODZEMNÉ
- ELEKTRICKÉ VEDENIE VN - NADZEMNÉ
- VEREJNÉ OSVETLENIE
- OZNAMOVACIE VEDENIE Telekom - PODZEMNÉ (VYTÝČENÉ)
- OZNAMOVACIE VEDENIE Telekom - PODZEMNÉ (VYJADRENIE)
- STL PLYNOVOD
- HORÚČOVOD PODZEMNÝ (MH Teplárenský holding, a.s.)

LEGENDA NAVRHOVANÝCH INŽINIERSKÝCH SIETÍ

- EXISTUJÚCI VEREJNÝ VODOVOD LT DN100 NA ZRUŠENIE (SO 01.3)
- PRELOŽKA VEREJNEHO VODOVODU (SO 01.3)
- VEREJNÝ VODOVOD (SO 03)
- PRÍPOJKA VODY (SO 1X.1)
- ÚŽITKOVÁ VODA ZO STUDNE (SO 05)
- ÚŽITKOVÁ VODA NA ZÁVLAHU (SO 05)
- VEREJNÁ SPLAŠKOVÁ KANALIZÁCIA (SO 04)
- PRÍPOJKA SPLAŠKOVEJ KANALIZÁCIE (SO 1X.2)
- DAŽĎOVÁ KANALIZÁCIA (SO 05)
- DAŽĎOVÁ KANALIZÁCIA - LEŽATÝ ZVOD Z OBJEKTU (SO 05)
- DAŽĎOVÁ KANALIZÁCIA - ZAOLIEJOVANÁ (SO 05)
- PRELOŽKA VEDENIA NN (SO 01.3, RIEŠI SSD, a.s.)
- TRASA PRE ELEKTRICKÉ DISTRIBUČNÉ ROZVODY VN A NN (SO 06) - NIE JE PREDMETOM RIEŠENIA TEJTO PD, RIEŠI SSD, a.s.
- PRÍPOJKA NN (SO 0X.4)
- VEREJNÉ OSVETLENIE (SO 07)
- PRÍPOJKA HORÚČOVODU (SO 09.1) V PÔVODNEJ TRASE - NIE JE PREDMETOM RIEŠENIA TEJTO PD, RIEŠI MH Teplárenský holding, a.s.
- PRIMÁRNÝ HORÚČOVODNÝ ROZVOD (SO 09.2)
- SEKUNDÁRNÝ TEPLOVODNÝ ROZVOD (SO 09.3)
- VŠ VODOMERNÁ ŠAČHTA
- ZN ZÁSOBNÁ NADRŽ
- LT LAPAČ TUKOV
- STUDNÁ (VRT)
- ČERPACIA ŠAČHTA
- TS TRAFOSTANICA
- HR HLAVNÁ ROZVODNICA
- RE ELEKTROMEROVÁ ROZVODNICA
- VEREJNÉ OSVETLENIE (SO 07) :
- OSVETLOVACÍ STOŽIAR, v=6,00m (UL. POD DRÁHAMI)
- OSVETLOVACÍ STOŽIAR, v=5,00m (VNÚTROAREÁLOVÉ KOMUNIKÁCIE)
- OSVETLOVACÍ STOŽIAR, v=4-5,00m (PRIECHOD PRE CHODCOV)
- OSVETLOVACÍ STOŽIAR, v=5,00m (HRISKO)
- OSVETLOVACÍ STOŽIAR, v=3,00m (CHODNIKY)
- SVETLODÍ INŠTALOVANÉ POD MOSTOM
- YĚMENNÍKOVÁ STANICA - PRIMÁRNA
- YĚMENNÍKOVÁ STANICA - SEKUNDÁRNA
- KRÍŽOVANIE S PLYNOM - RUČNÝ VÝKOP

VERZIA (REVÍZIA)	POPIS	DÁTUM
00 - základná	PROJEKT PRE ÚZEMNÉ ROZHODNUTIE	06/2024

Príloha 2. Koordinačná situácia stavby (spracované podľa „Polyfunkčný komplex Pod Pustým hradom II. Zvolen – 2. etapa“ (Žiška a kol., 2024)) 1 : 1 000		
--	--	--

NÁZOV A MIEŠTO STAVBY		POLYFUNKČNÝ KOMPLEX POD PUSTÝM HRADOM II. ZVOLEN - 2. etapa		
STAVEBNÍK	AGNOS Development, s.r.o. Pod Dráhami 6513/17 960 01 Zvolen			
GENERÁLNY PROJEKTANT	STAVING PROJEKT s.r.o. Na Troskách 3 974 01 Banská Bystrica		STAVING PROJEKT 	
AUTORI	ING. ARCH. ROMAN TURČAN ING. ARCH. DANICA TURČANOVÁ ING. ARCH. DUŠAN KOLENKÁŠ			
HLAVNÝ PROJEKTANT	ING. JÓLIUS ŽIŠKA			
ZODP. PROJEKTANT	ING. JÓLIUS ŽIŠKA			
VYPRACOVAL	ING. J. ŽIŠKA, ING. ARCH. D. KOLENKÁŠ			
 		SÚRADNICOVÝ SYSTÉM JTSK VÝŠKOVÝ SYSTÉM Bpv		
				
STUPEŇ PROJEKTU	DOKUMENTÁCIA PRE ÚZEMNÉ ROZHODNUTIE		ZAK. ČÍSLO	2024 05 10
PROFESIA	ARCHITEKTONICKO-STAVEBNÉ RIEŠENIE		DÁTUM	06/2024
STAVEBNÝ OBJEKT			FORMÁT	14 A4
NÁZOV VÝKRESU	KOORDINAČNÁ SITUÁCIA STAVBY		MIERKA	1:500
			SADA	Č. VÝKR.
				B6

Firma STAVING PROJEKT s.r.o. je majiteľom autorských práv na túto projektovú dokumentáciu. Kopírovanie, použitie PD alebo jej časti na iný účel a stupeň na aký bola spracovaná, je možné len s jej súhlasom.