




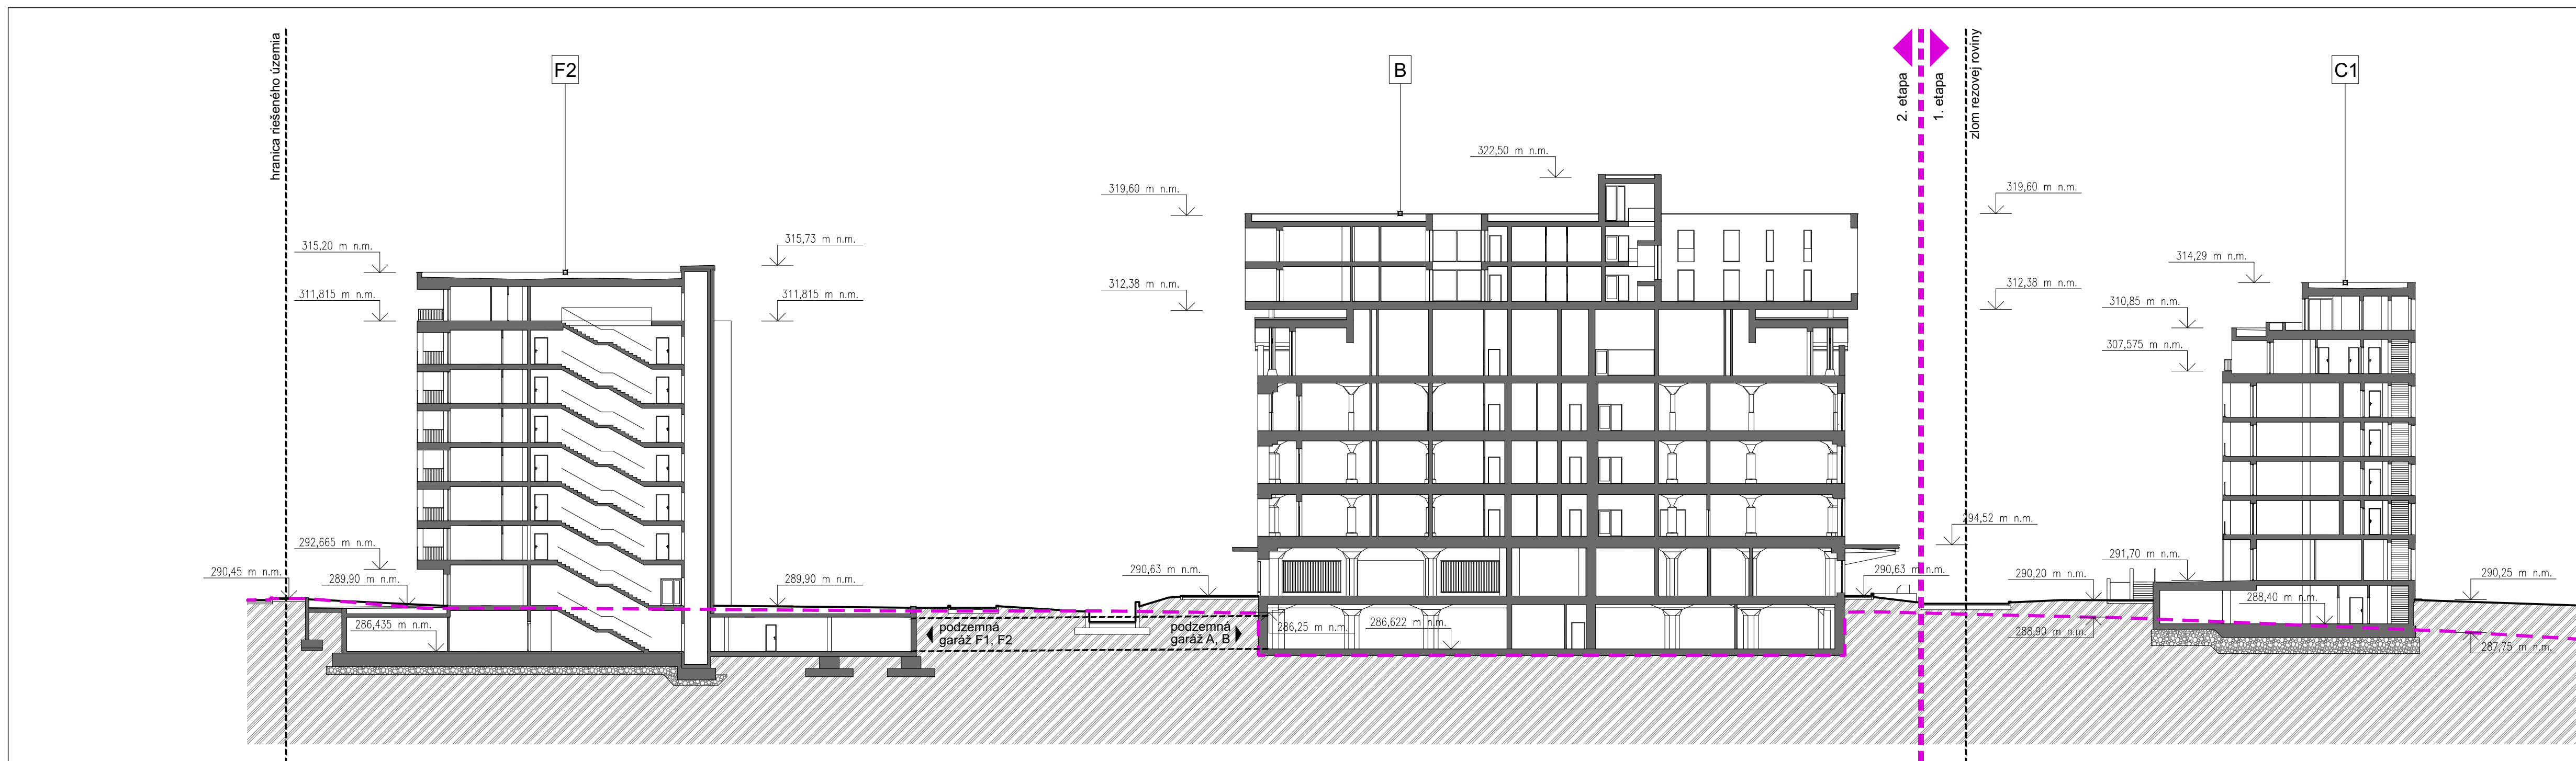

REZ 02

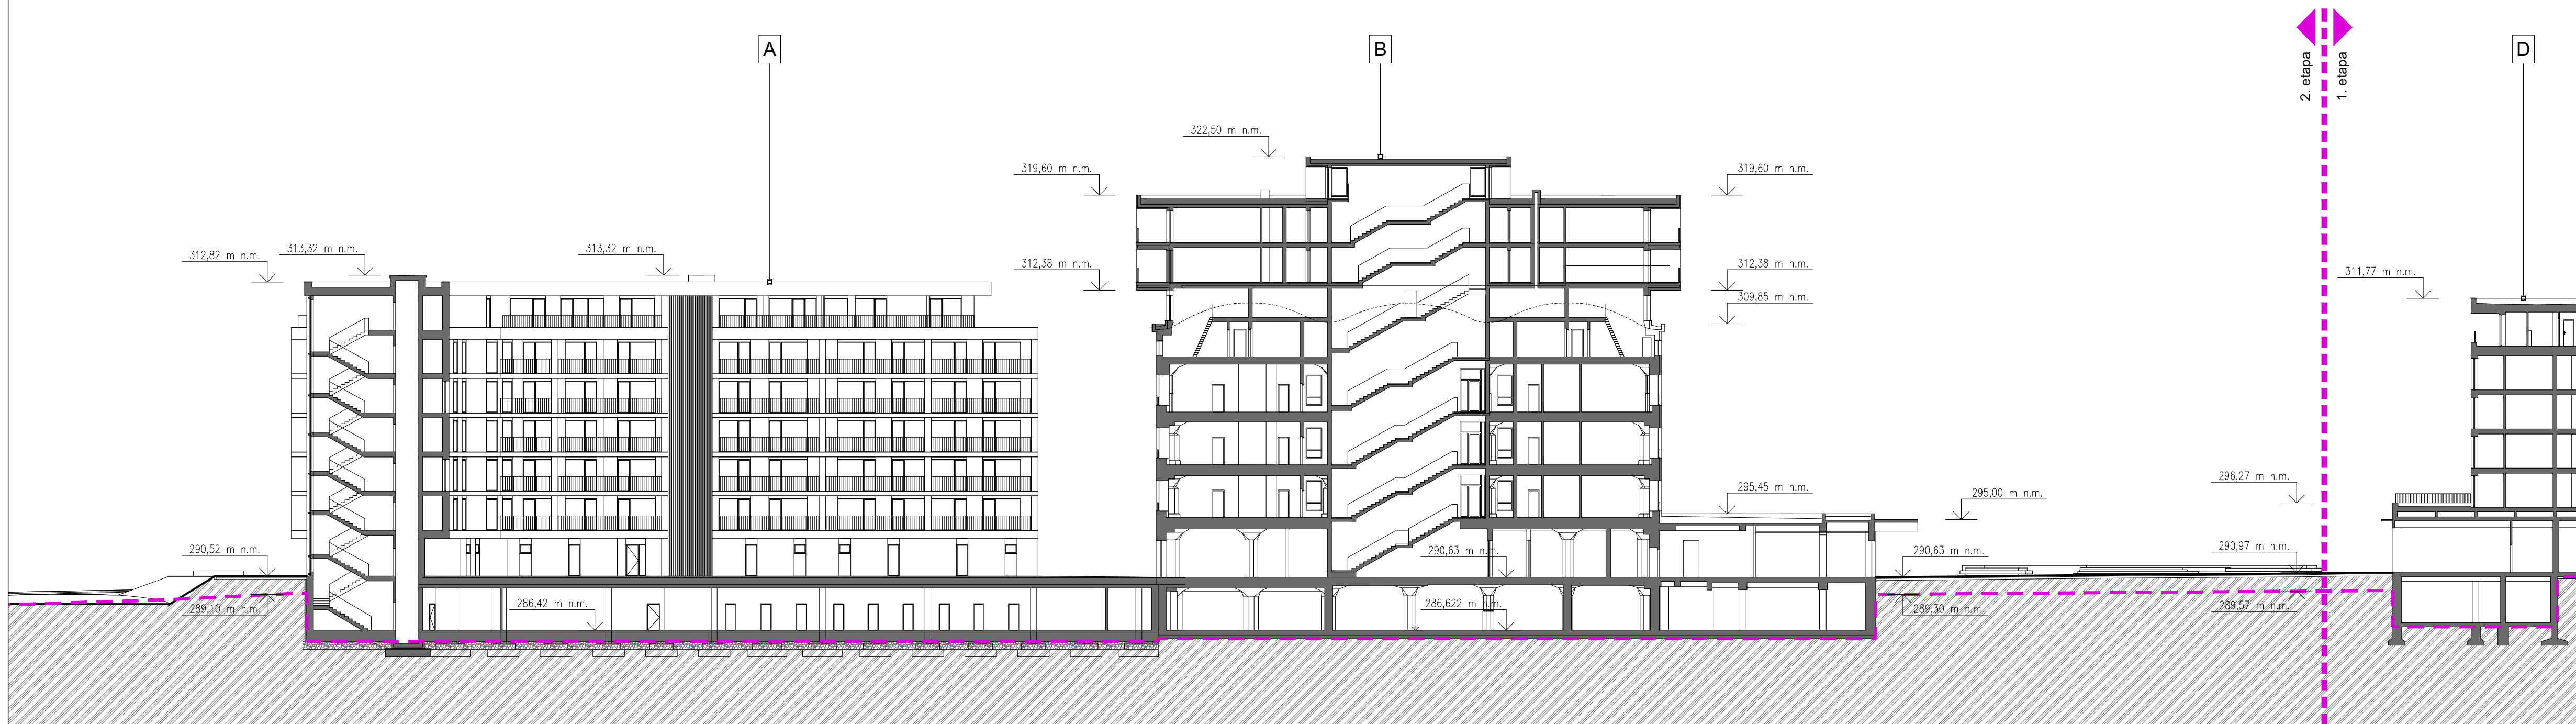

REZ 01

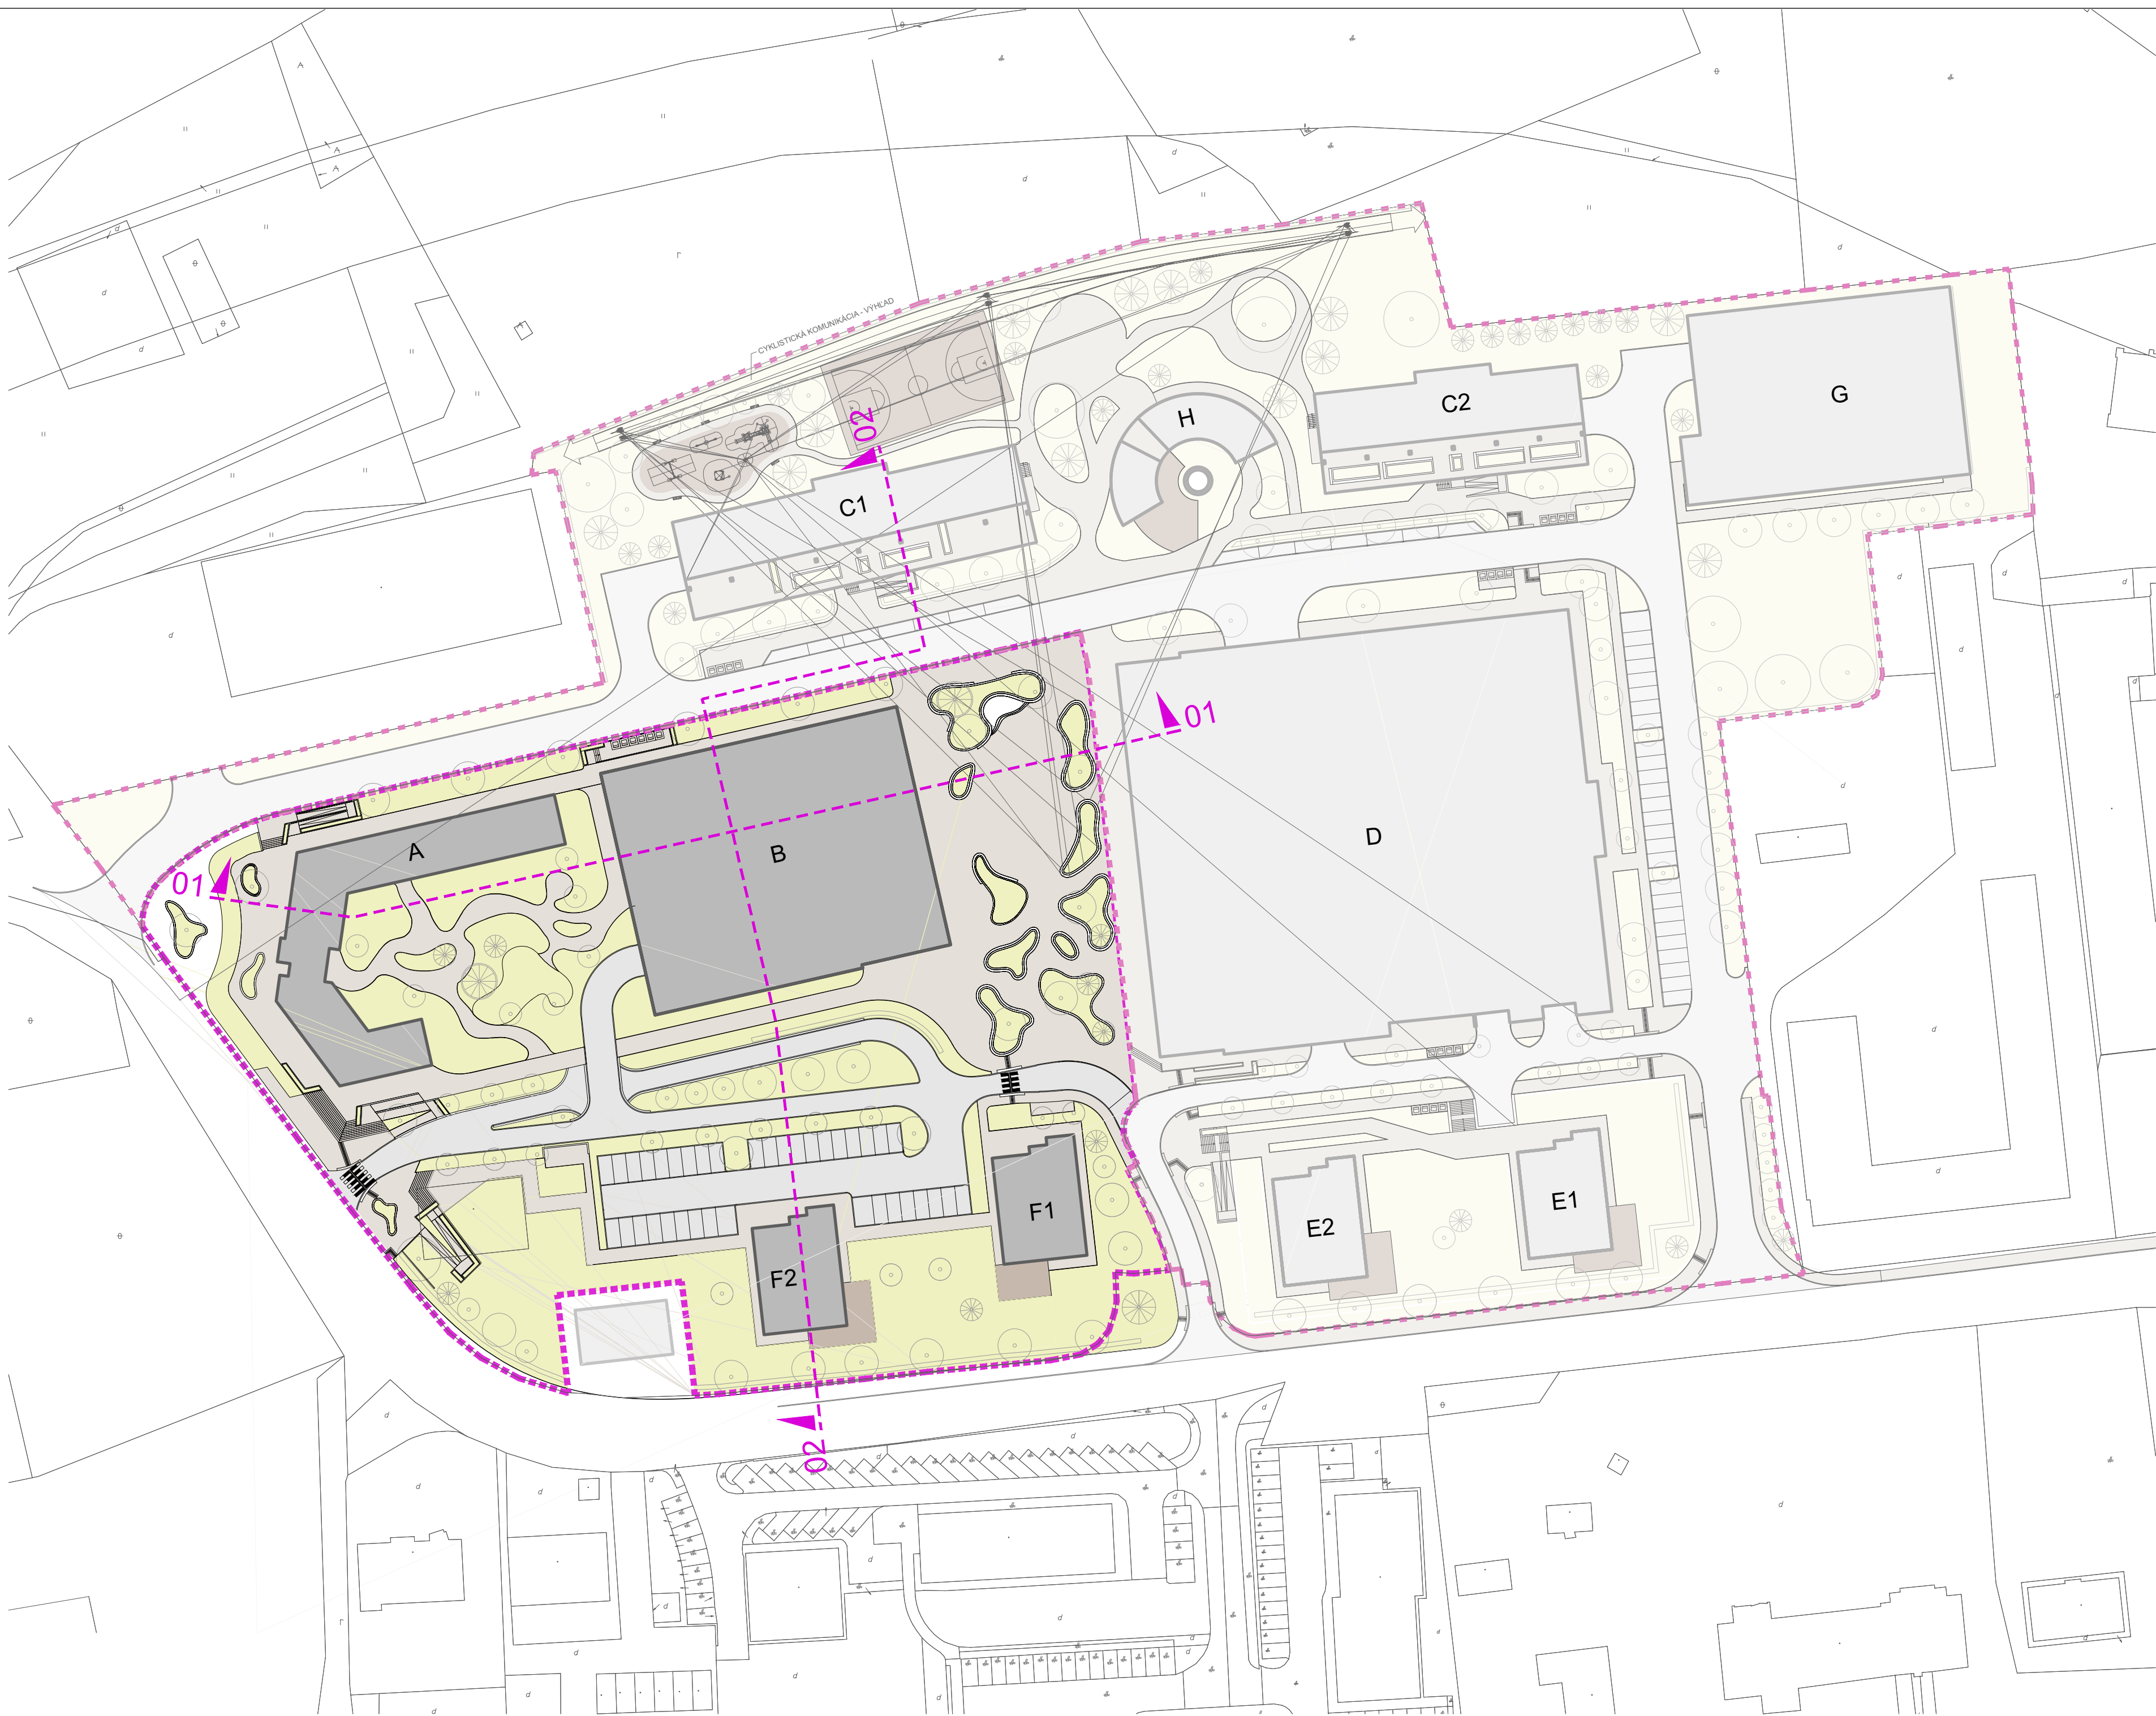


VERZIA (REVÍZIA)	POPIS	DÁTUM
00 - základná	PROJEKT PRE ÚZEMNÉ ROZHODNUTIE	06/2024

LEGENDA

- JESTVUJÚCI TERÉN
— NAVRHOVANÝ TERÉN

Príloha 4. Schematické rezy územím
(spracované podľa „Polyfunkčný komplex Pod Pustým hradom II. Zvolen – 2. etapa“ (Žiška a kol., 2024))
1 : 300

NAZOV A MIESTO STAVBY	POLYFUNKČNÝ KOMPLEX POD PUSTÝM HRADOM II. ZVOLEN - 2. etapa		
STAVEBNÍK	ACNOS Development, s.r.o. Pod Dráhami 6513/17 960 01 Zvolen		
GENERÁLNY PROJEKTANT	STAVING PROJEKT s.r.o. Na Troškách 3 974 01 Banská Bystrica	STAVING PROJEKT	
AUTORI	ING. ARCH. ROMAN TURČAN ING. ARCH. DANIKA TURČANOVÁ ING. ARCH. DUŠAN KOLENKAŠ		
HLAVNÝ PROJEKTANT	ING. JÚLIUS ŽIŠKA		
ZODP. PROJEKTANT	ING. JÚLIUS ŽIŠKA		
VYPRACOVAL	ING. J. ŽIŠKA, ING. ARCH. D. KOLENKAŠ		

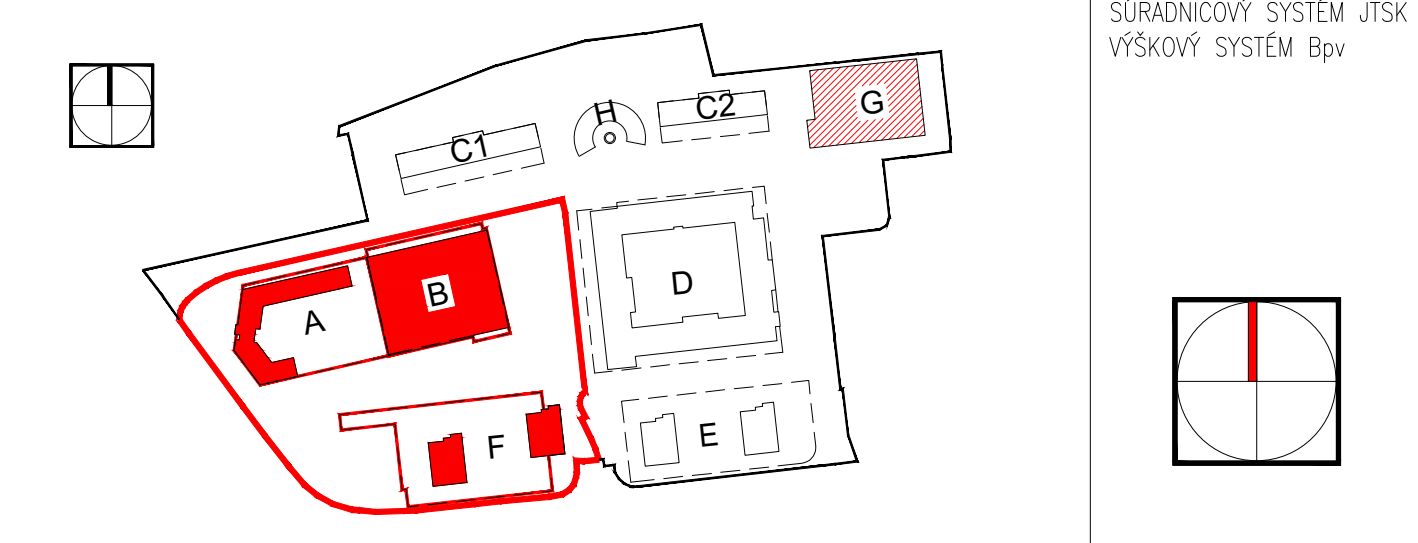

STUPEŇ PROJEKTU	DOKUMENTÁCIA PRE ÚZEMNÉ ROZHODNUTIE	ŽAK. ČÍSLO	2024_05_10
PROFESIA	ARCHITEKTONICKO-STAVEBNÉ RIŠENIE	DÁTUM	06/2024
STAVEBNÝ OBJEKT		FORMÁT	14 A4
NAZOV VÝKRESU	SCHÉMATICKÉ REZY ÚZEMÍM	MIERKA	1:300
		SADA	Č. VÝKR.
			B7

Príloha 4. Schematické rezy územím (spracované podľa „Polyfunkčný komplex Pod Pustým hradom II. Zvolen – 2. etapa“ (Žiška a kol., 2024))