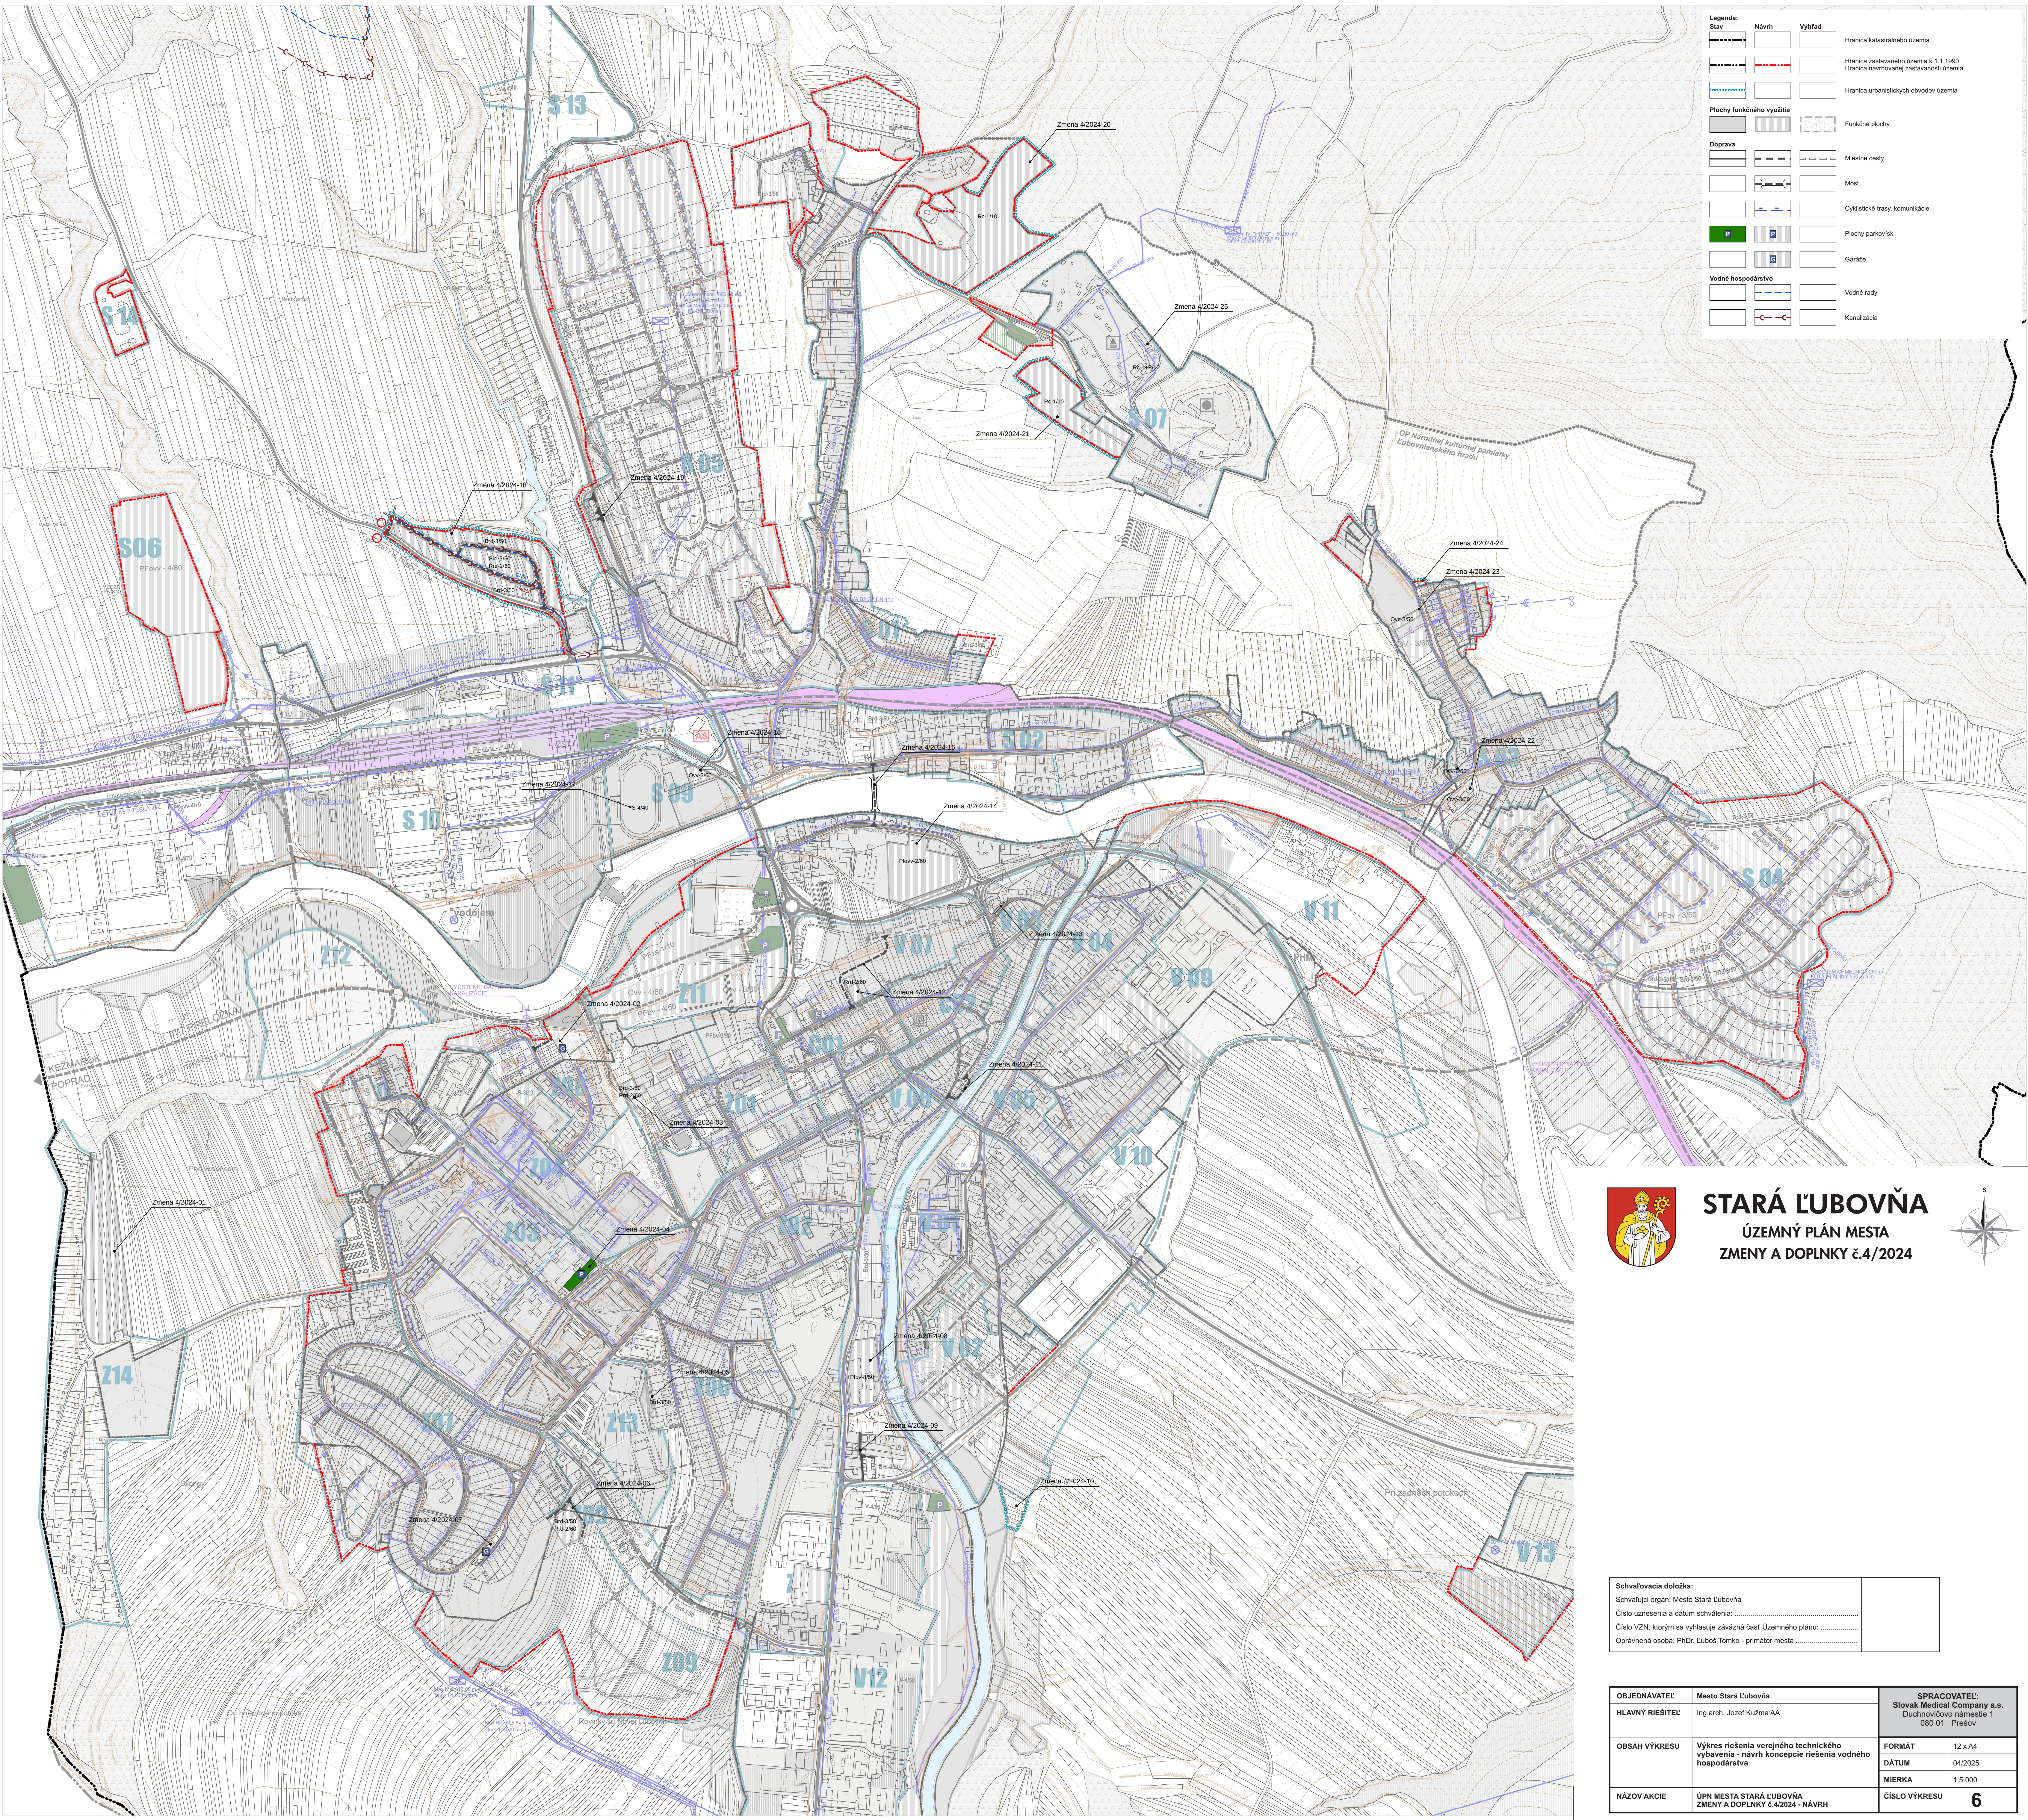


OBJEDNÁVATEL:	Mesto Stará Ľubovňa	SPRACOVATEL:	
HLAVNÝ RIŠIEŠTEĽ:	Ing.arch. Jozef Kužma AA	Slovak Medical Company a.s. Duchnovcov návestie 1 080 01 Prešov	
OBSAH VÝKRESU	Vykreslenie verejného technického zariadenia - návrh koncepcie riešenia vodného hospodárstva	FORMÁT	12 x A4
		DÁTUM	04/2025
		MIERKA	1:5 000
NÁZOV AKCIE	ÚPN MESTA STARÁ ĽUBOVŇA DOPLNKY A/2024 - NÁVRH	ČÍSLO VÝKRESU	6