


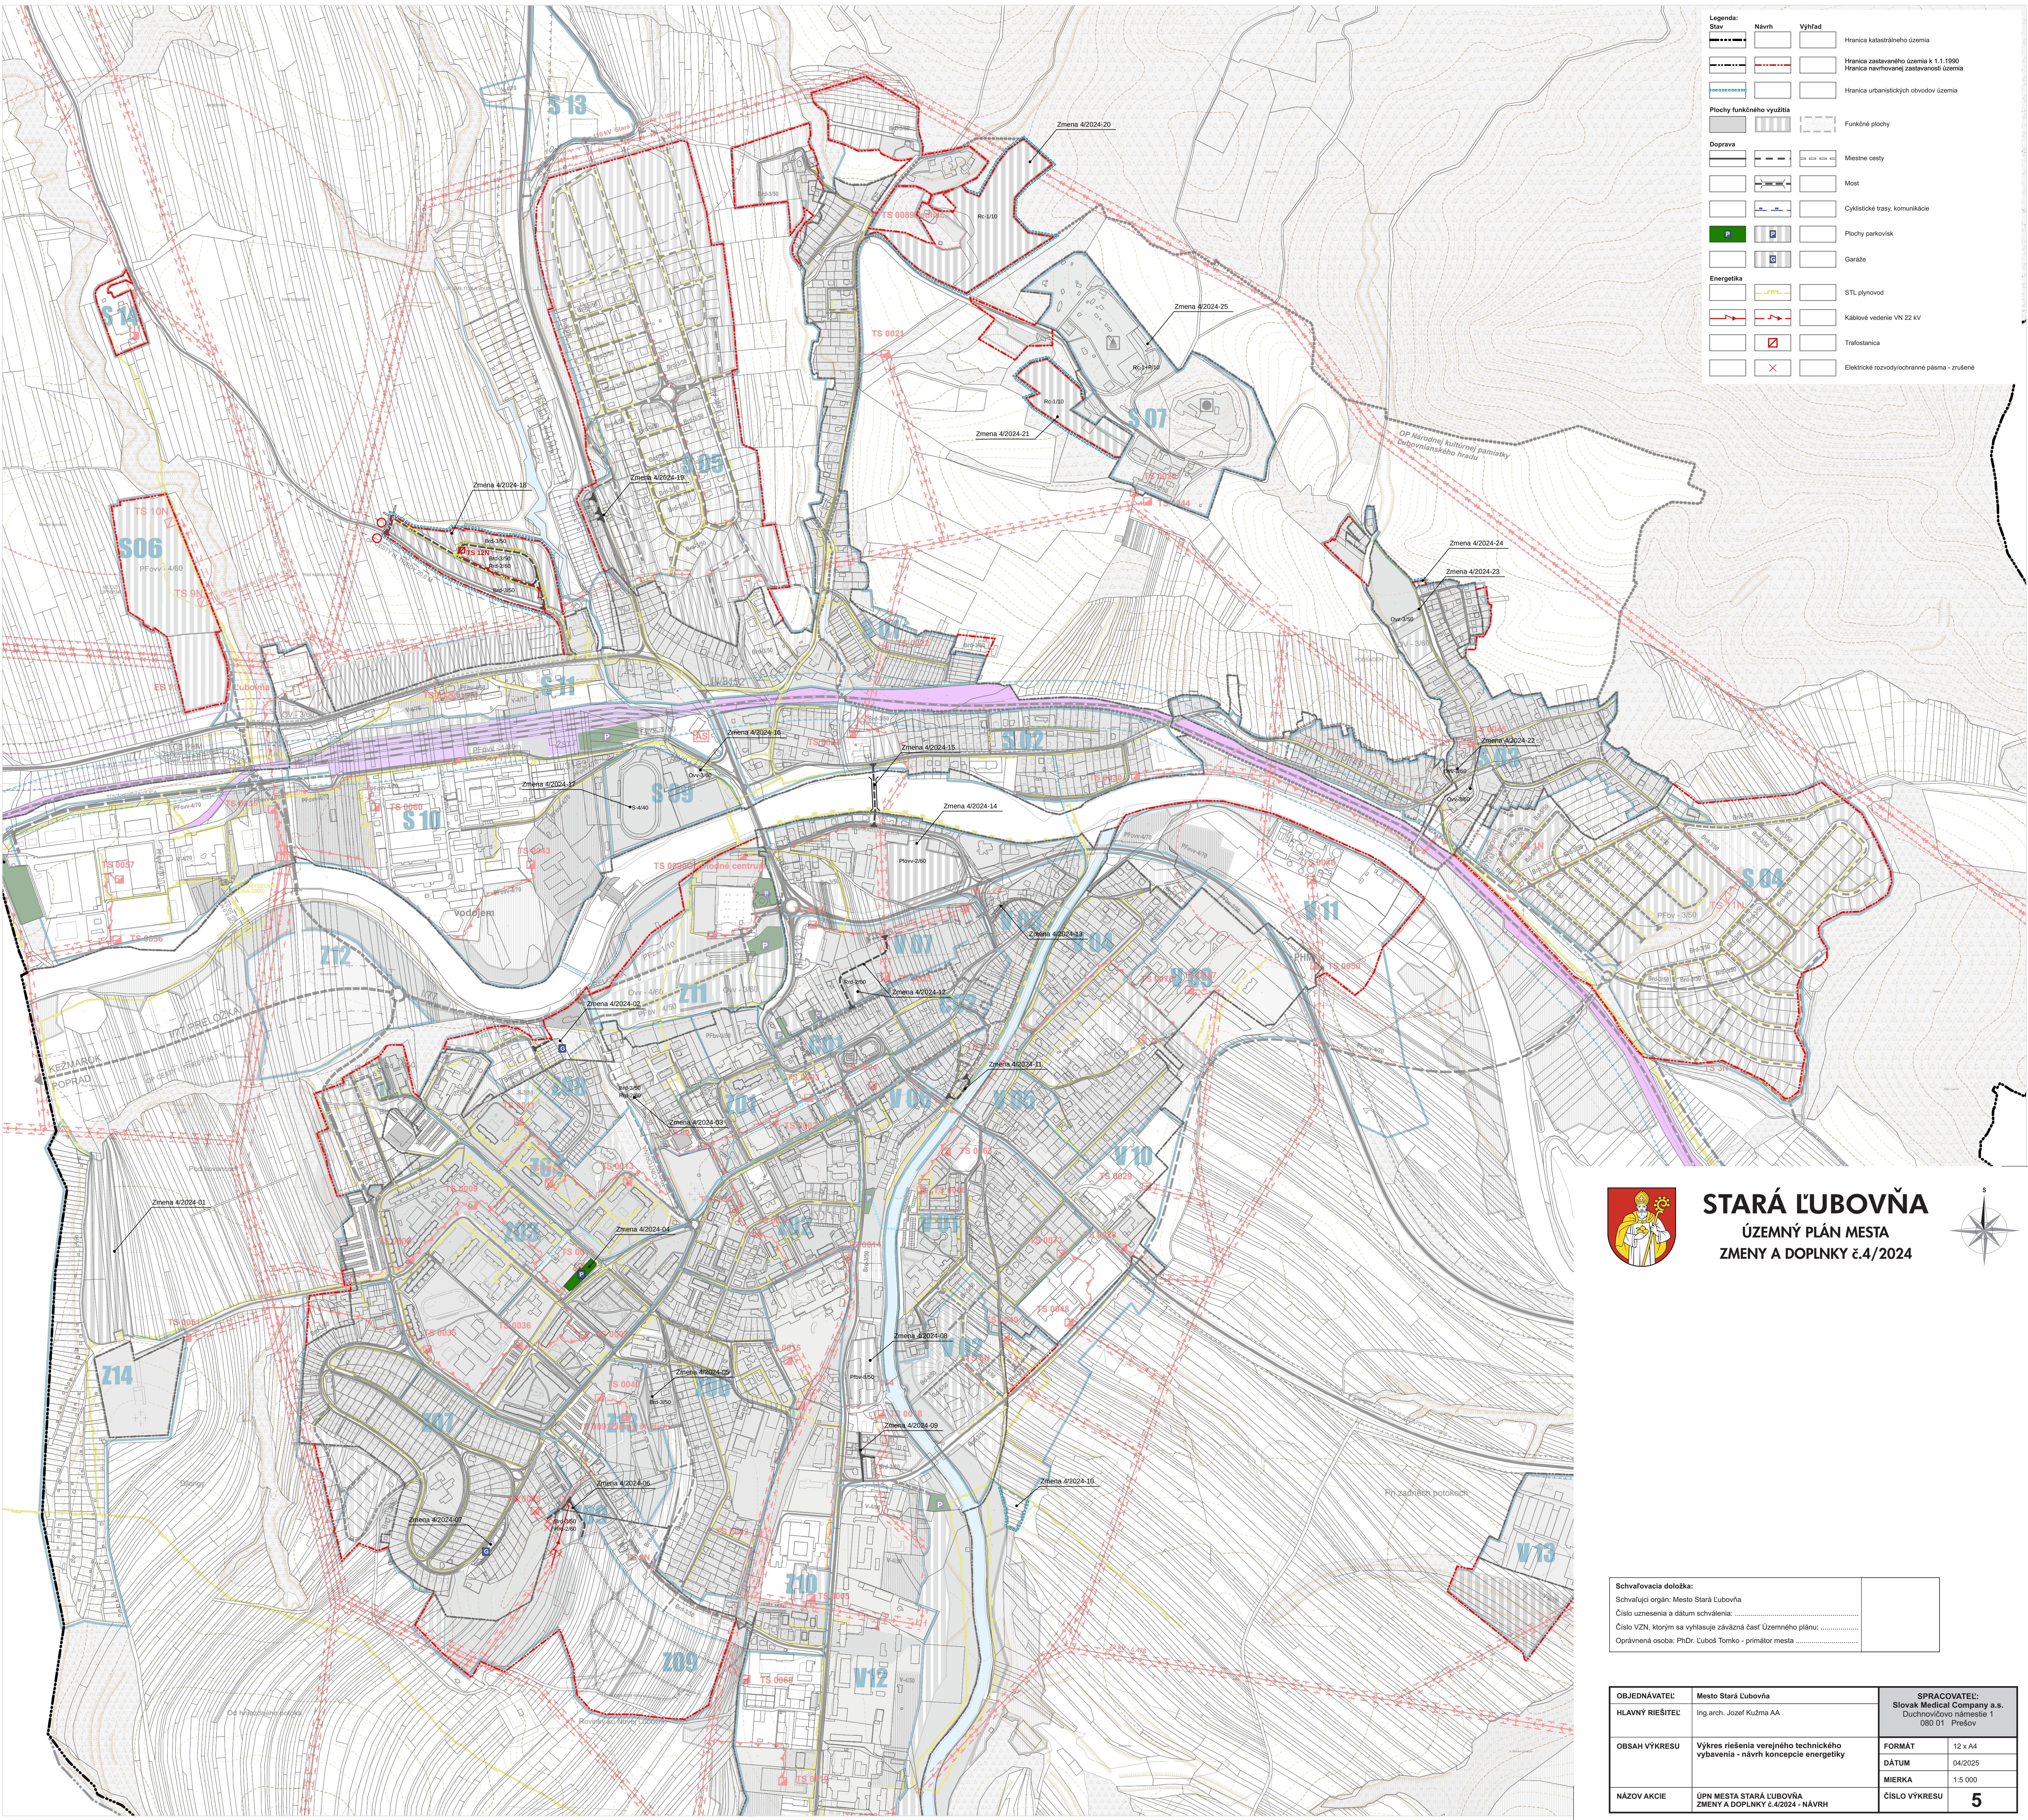


Legenda:			
Stav	Návrh	Výhľad	
-----	-----	-----	Hranica katastrálneho územia
-----	-----	-----	Hranica zastavaného územia k 1.1.1990
-----	-----	-----	Hranica navrhovanej zastavanosti územia
-----	-----	-----	Hranica urbanistických obvodov územia
Plochy funkčného využitia			
-----	-----	-----	Funkčné plochy
Doprava			
-----	-----	-----	Miestne cesty
-----	-----	-----	Most
-----	-----	-----	Cyklistické trasy, komunikácie
-----	-----	-----	Plochy parkovísk
-----	-----	-----	Garáže
Energetika			
-----	-----	-----	STL plynovod
-----	-----	-----	Káblové vedenie VN 22 kV
-----	-----	-----	Trafostanica
-----	-----	-----	Elektrické rozvody/ochranná pásma - zrušené



STARÁ ĽUBOVŇA

ÚZEMNÝ PLÁN MESTA

ZMENY A DOPLNKY č.4/2024

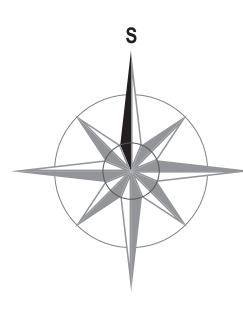

Schvaľovacia doložka:	
Schvaľujúci orgán: Mesto Stará Ľubovňa	
Číslo uznesenia a dátum schválenia:	
Číslo VZN, ktorým sa vyhlasuje záväzná časť Územného plánu:	
Oprávnená osoba: PhDr. Ľuboš Tomko - primátor mesta	

OBJEDNÁVATEĽ: Mesto Stará Ľubovňa		SPRACOVATEĽ: Slovak Medical Company a.s.	
HLAVNÝ RIEŠITEĽ: Ing.arch. Jozef Kužma AA		Duchovničovo námestie 1 080 01 Prešov	
OBSAH VÝKRESU	Výkres riešenia verejného technického vybavenia - návrh koncepcie energetiky	FORMÁT	12 x A4
		DÁTUM	04/2025
NÁZOV AKCIE	ÚPN MESTA STARÁ ĽUBOVŇA ZMENY A DOPLNKY č.4/2024 - NÁVRH	MIERKA	1:5 000
		ČÍSLO VÝKRESU	5