


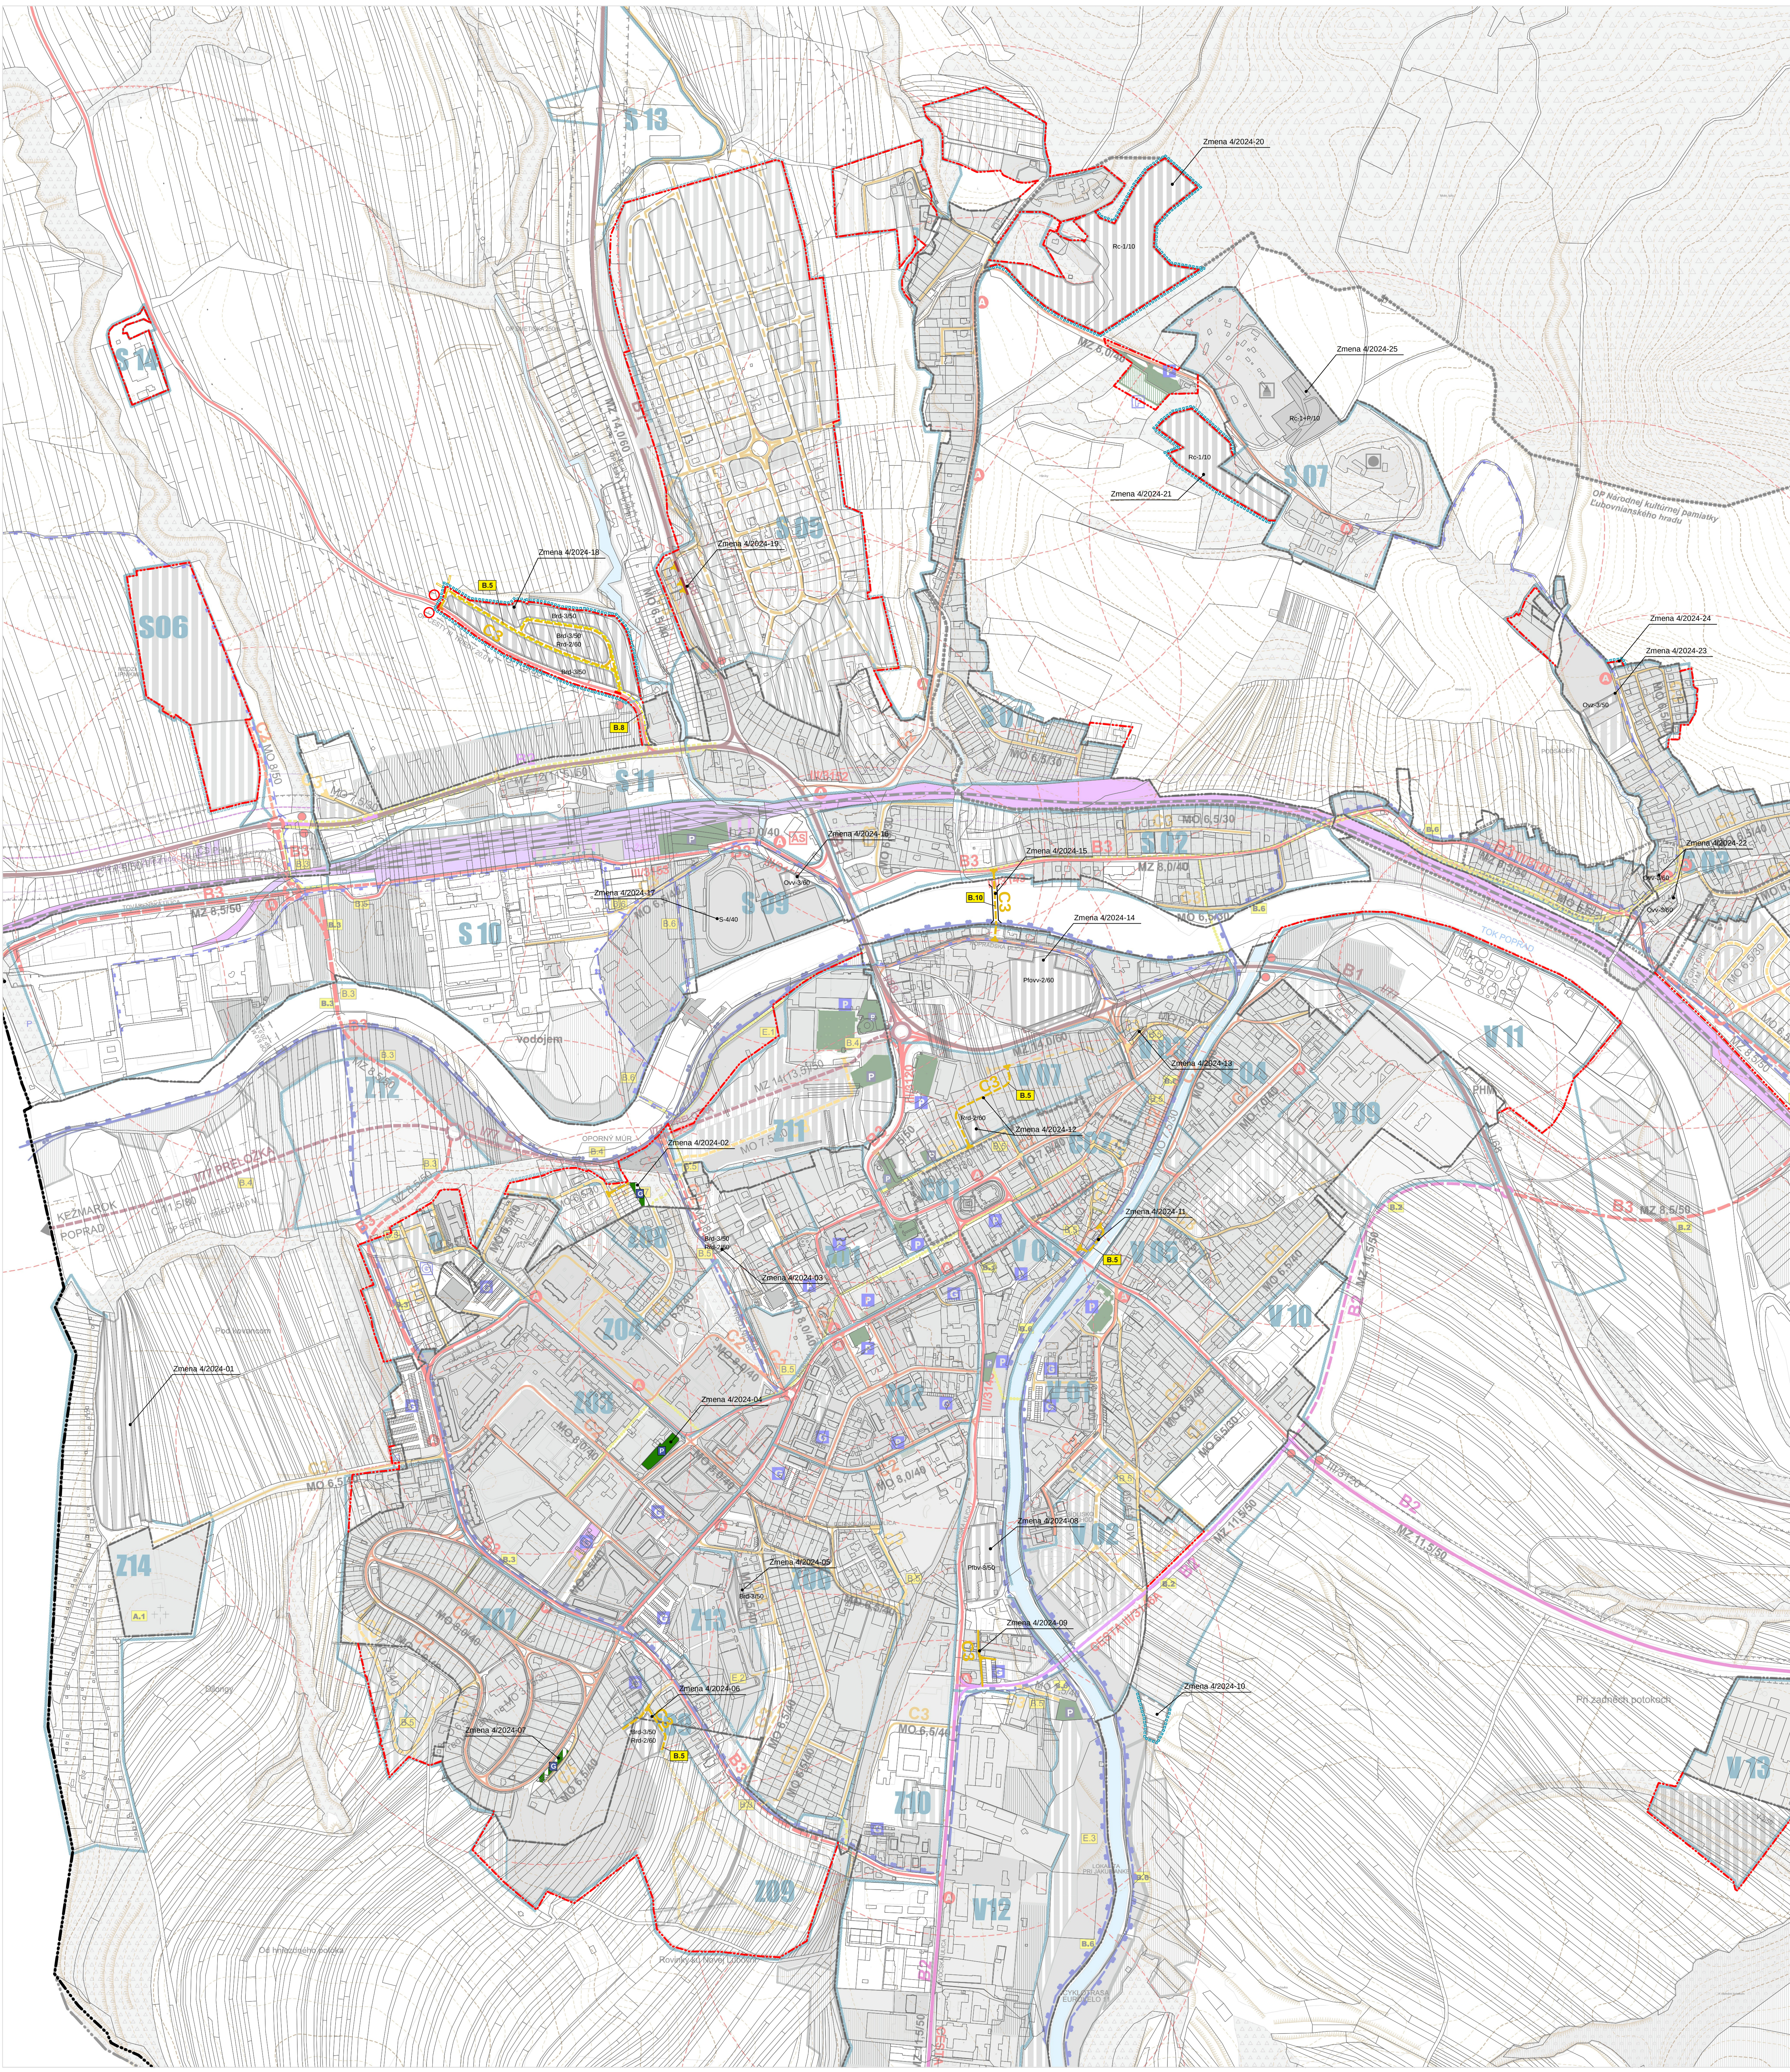

Legenda:	Stav	Návrh	Výhľad	
				Hranica katastrálneho územia
				Hranica zastavaného územia k 1.1.1990
				Hranica navrhovanej zastavanosti územia
				Hranica urbanistických obvodov územia
Plochy funkčného využitia				Funkčné plochy
Doprava				Zberné cesty B1
				Dôležité obslužné cesty C2
				Obslužné cesty C3
				Most
				Hlavné pešie trasy, chodníky
				Dopravná značka začiatok a koniec obce
				Plochy parkovísk
				Plochy garáží

Vernejprospešné stavby vyplývajúce z návrhu územného plánu mesta Stará Ľubovňa a následných ZÚP sú:

5.2 Stavby pre dopravu a dopravné zariadenia (výkres č. 3, 4 a 9)


B.1 5.2.1 Vnútroly dopravný distribučný okruh prepojenie Ľuboľské ulice spona Preľovské.
B.2 5.2.2 Úlohočhodný dopravný okruh prepojenie ulice Ľuboľské – Preľovské podľa návrhu územného plánu.
B.3 5.2.3 Západný dopravný okruh od cesty I/77 cez priemyselnú zónu Sever, cez železničnú trať a priemyselnú zónu Poprad, Okružnou ulicou sídliská Západ, ul. Ľuboľské a prepojením na Ľuboľskú ulicu (cesta III/3146).
B.4 5.2.4 Dopravné prepojenie miestnej zbernej komunikácie z okružnej križovatky na Popradské ulici (I/68) pri OC Šaľafant so západným dopravným okruhom s centrom osídlenia sídliská Západ terénou mäsťou po východnom okraji sídliská s napojením na navrhovanú okružnú križovatku Mierovej ulice.
B.5 5.2.5 Všetky miestne obslužné komunikácie na území mesta.
B.6 5.2.6 Navrhované cyklotrasy, cyklistické komunikácie.
B.7 5.2.7 Preľovská cesta I/77.
B.8 5.2.8 Navrhované a pokračujúce pešie komunikácie na území mesta.
B.9 5.2.9 Dopravné napojenie na komunikáciu I/68 vrátane novej križovatky a oporného múru – Lokality IBV Šibeničná hora.
B.10 5.2.10 Miestna komunikácia Hrivodslavova ulica.
B.11 5.2.11 Stavba parkoviska – Ľuboľská ulica.
B.12 5.2.12 Rekonštrukcia parkoviska – Ľuboľská ul. pri železničnej stanici.
B.13 5.2.13 Stavba mostu Popradská ul. – Ľuboľská ul. – premostenie rieky Poprad.



STARÁ ĽUBOVŇA

ÚZEMNÝ PLÁN MESTA

ZMENY A DOPLNKY č.4/2024

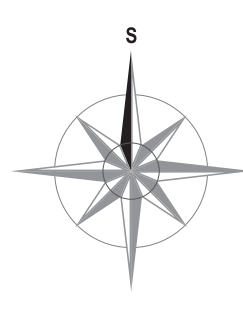

Schvalovacia doložka:

Schvaľujúci orgán: Mesto Stará Ľubovňa

Číslo uznesenia a dátum schválenia:

Číslo VZN, ktorým sa vyhlasuje záväzná časť Územného plánu:

Oprávnená osoba: PhDr. Ľuboš Tomko - primátor mesta

OBJEDNÁVATEĽ	Mesto Stará Ľubovňa	SPRACOVATEĽ:	Slovak Medical Company a.s.
HLAVNÝ RIEŠITEĽ	Ing. arch. Jozef Kužma AA		Duchovničovo námestie 1 080 01 Prešov
OBSAH VÝKRESU	Výkres riešenia verejného dopravného vybavenia	FORMÁT	12 x A4
		DÁTUM	04/2025
		MIERKA	1:5 000
NÁZOV AKCIE	ÚPN MESTA STARÁ ĽUBOVŇA ZMENY A DOPLNKY č.4/2024 - NÁVRH	ČÍSLO VÝKRESU	4